


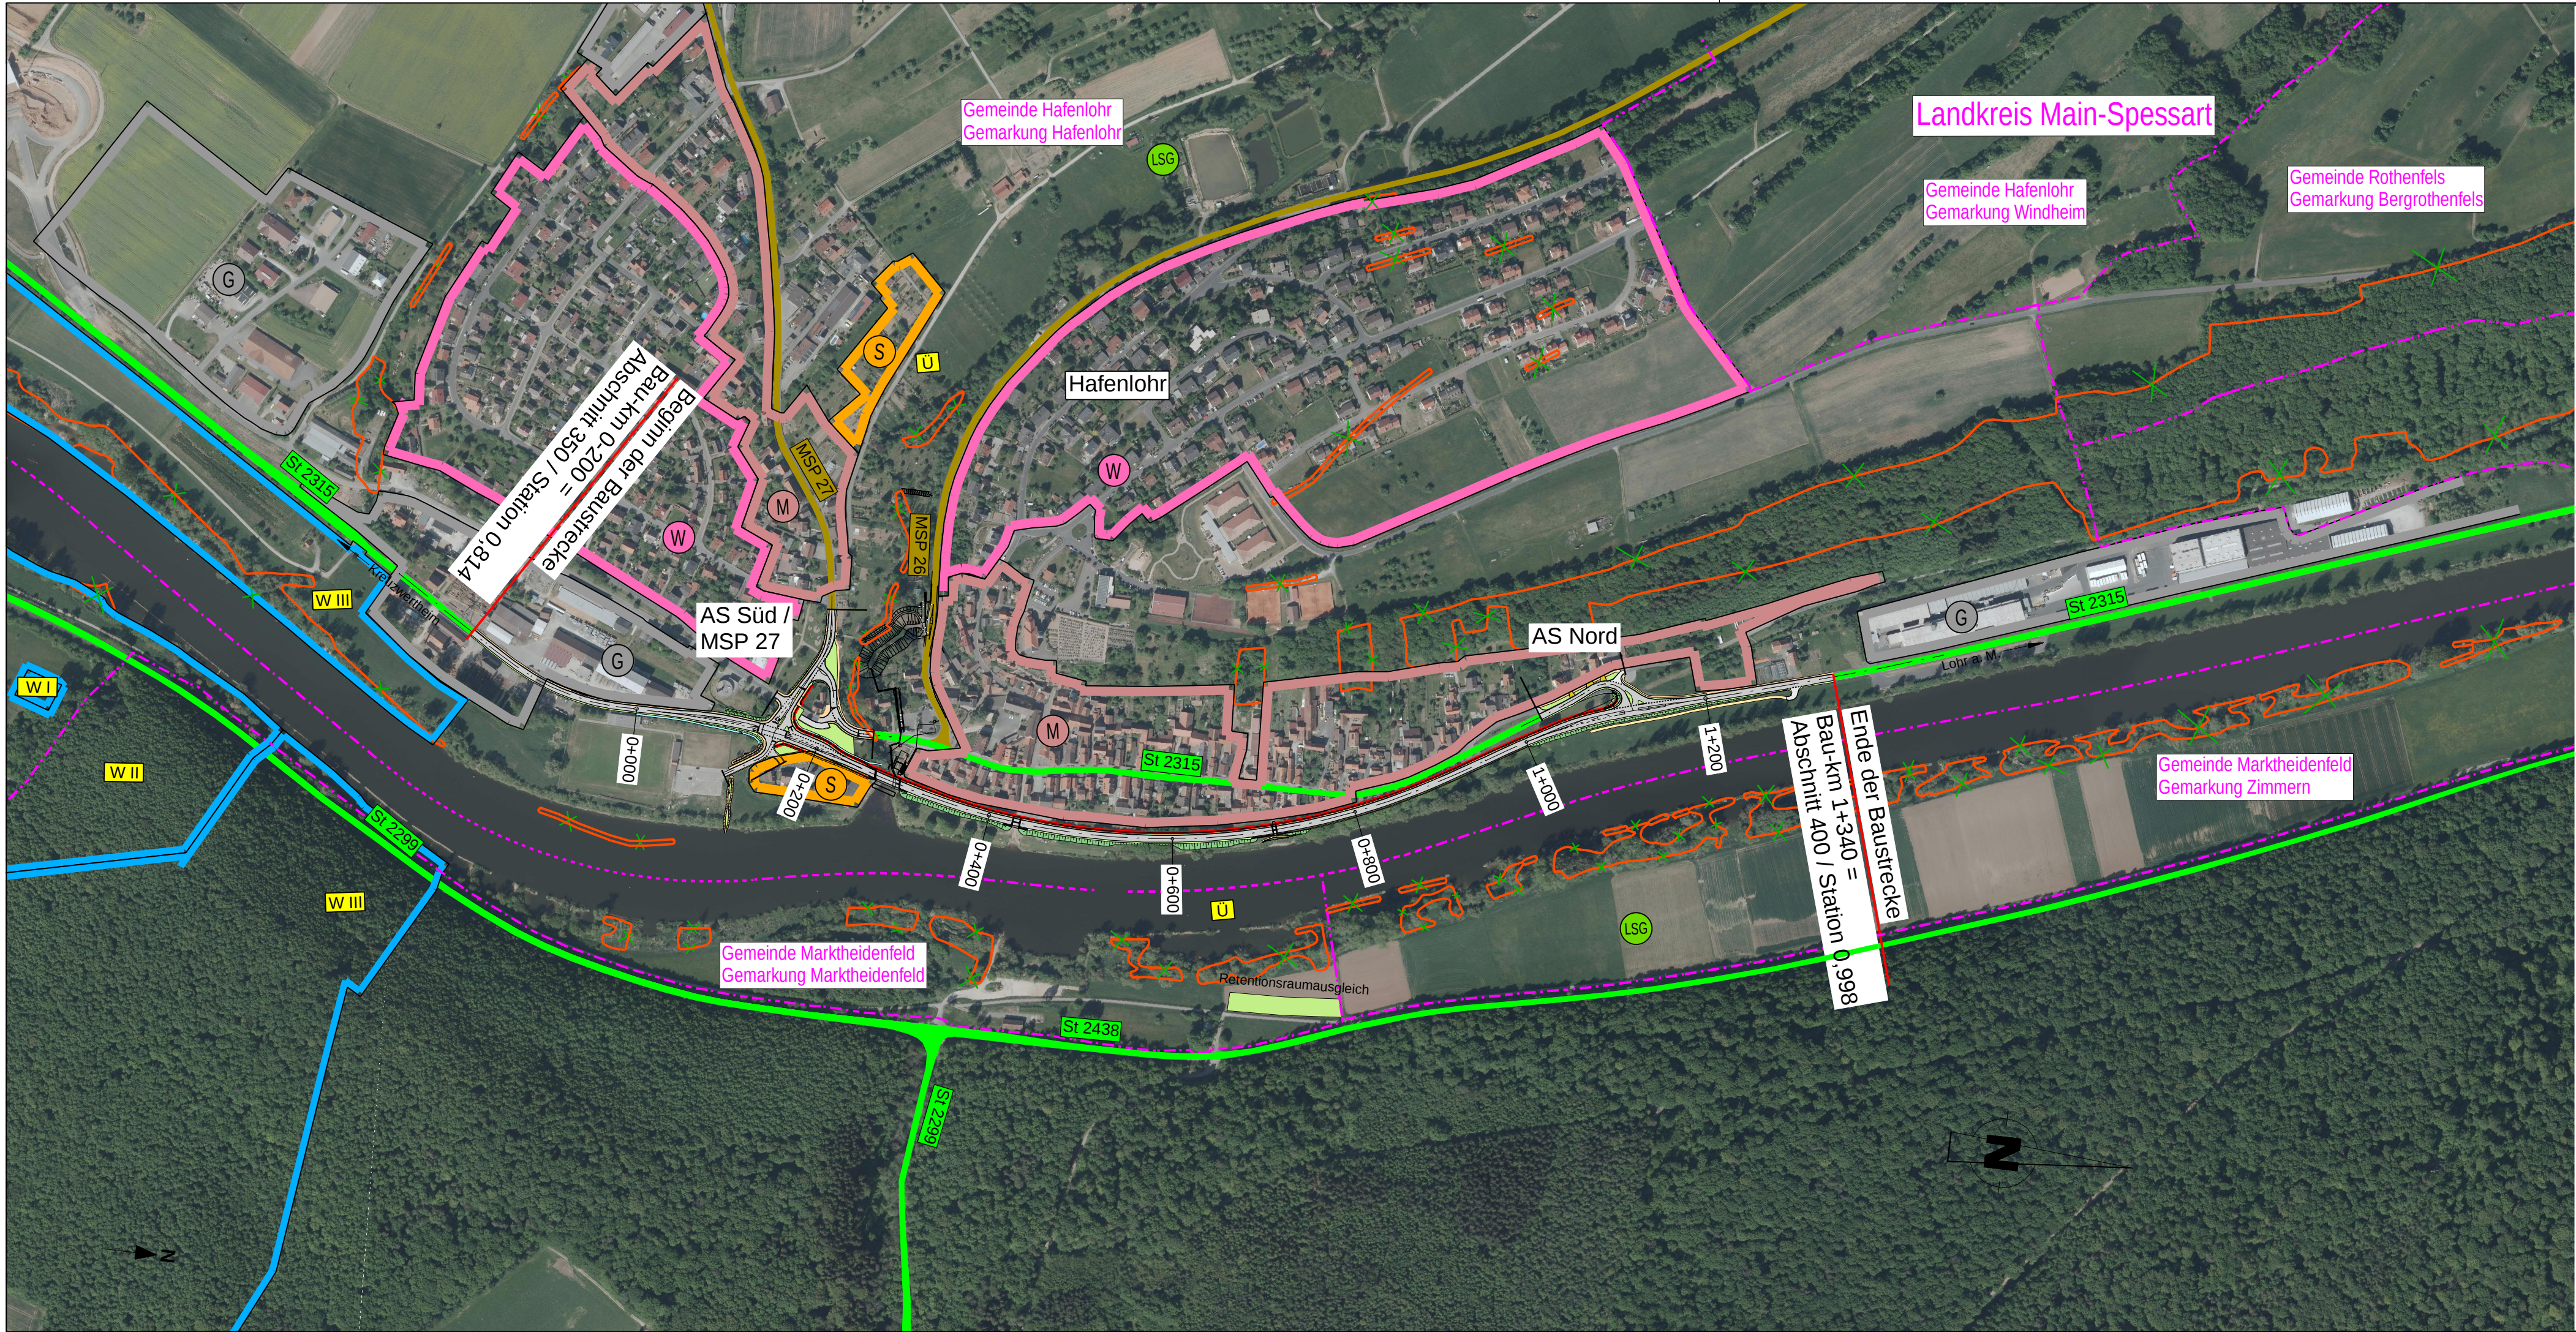

Planung

Einschnittsböschung / Abtrag

Mulde mit Fließrichtung

Fahrbahn mit Achse

Bankett

Dammböschung / Auftrag

Entwässerungsgraben mit Fließrichtung

Wirtschaftsweg, bit. bef.

Wirtschaftsweg, unbef.

Gehweg

Zufahrt

Straßennebenflächen

Lärmschutzwand

Stützmauer / Schutzwand

Verwaltung

Gemeindegrenze

Gemarkungsgrenze

Schutzgebiete

Landschaftsschutzgebiet

~~geschütztes Biotop~~

Überschwemmungsbegiet

Wasserschutzzone III

Gebiete und Flächen gem. Flächennutzungsplan

Wohngebiet

Mischgebiet

Gewerbegebiet

Sondergebiet

Staatliches Bauamt Würzburg Weißenburgstraße 6 97082 Würzburg Tel.: 0931/392-00, Fax: 0931/392-2777, E-Mail: poststelle@stbauue.bayern.de			
	bearbeitet:	Mai 2017	Grötsch
	gezeichnet:	Mai 2017	Frank
	geprüft:		
PSP Nr.:			
Projekt: St2315 Ortsumgehung Hafenlohr			

Nr.	Art der Änderung	Datum	Zeichen

FESTSTELLUNGSENTWURF

Straßenbauverwaltung Freistaat Bayern		Unterlage / Blatt-Nr.:3A
Staatliches Bauamt Würzburg		Übersichtslageplan
Straße / Abschn.-Nr. / Station: St 2315 / 350 / 0,814 bis St 2315 / 400 / 0,998		Straßenbau
PROJIS-Nr.:		Maßstab: 1 :5 000
St 2315 Kreuzwertheim -Lohr a. Main		
OU Hafenlohr mit integrierter Hochwasserschutzmaßnahme		
Bau-km 0-200 bis 1+340		
aufgestellt: Staatliches Bauamt Würzburg		
Dr. Michael Fuchs Würzburg, den 03.05.2018		