
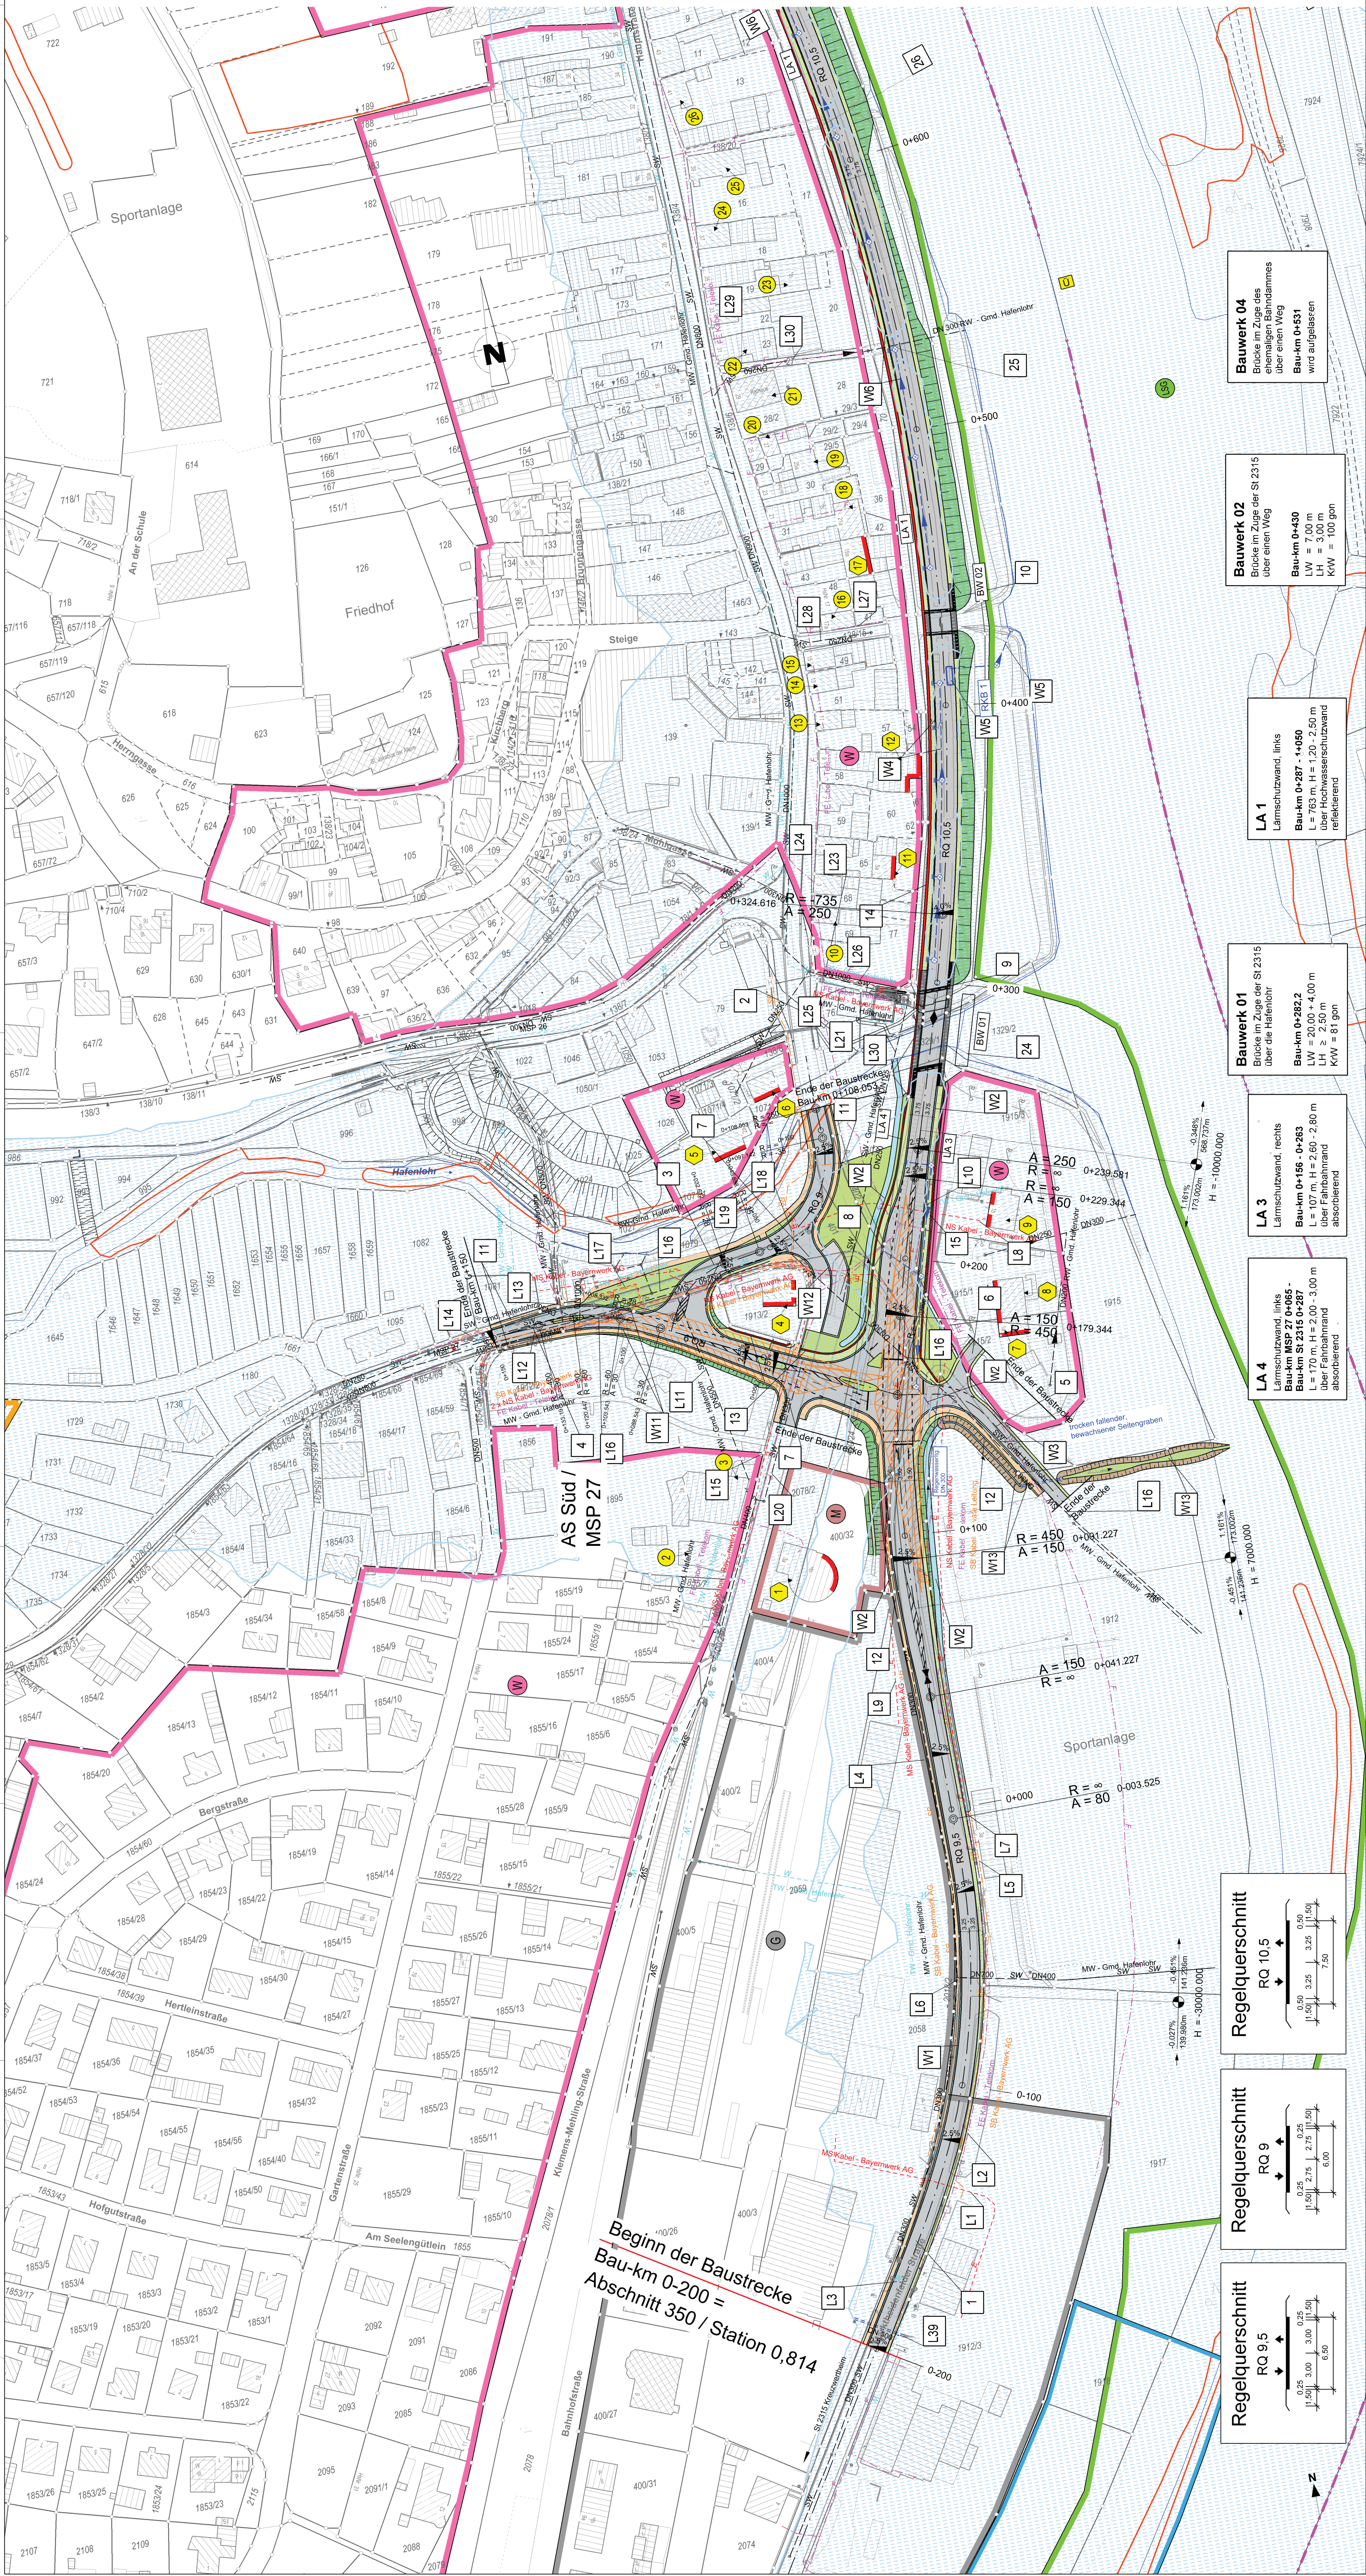


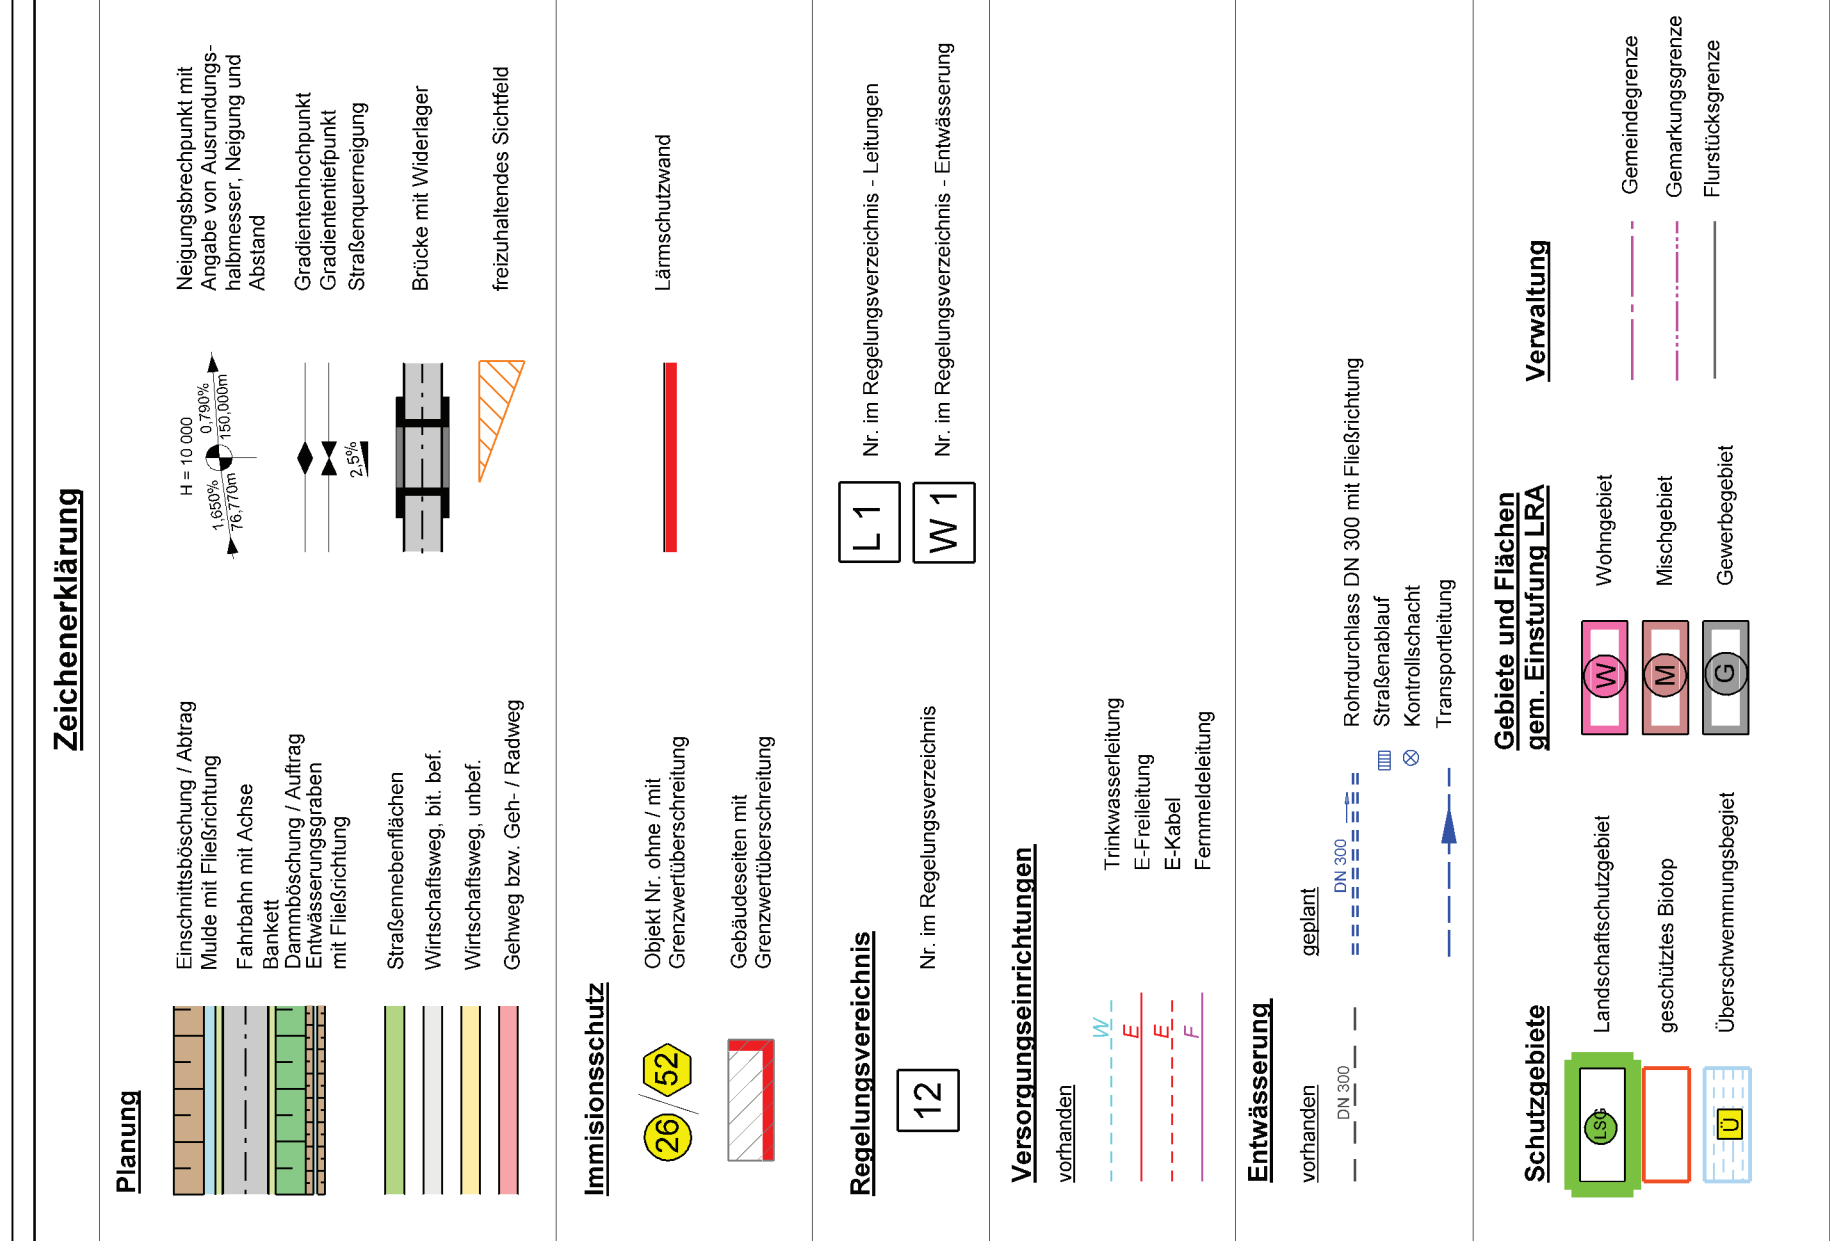

Unterlage 5A Blatt Nr. 1 wird ersetzt durch Unterlage 5A Blatt Nr. 1E	
Staatliches Bauamt Würzburg	Gottschich
Weißengungstraße 6 97082 Würzburg	Frank
Tel.: 0931/392-250 Fax: 0931/392-2777 E-Mail: post@sbawm.bayern.de	Piller
Bearbeitet:	April 2017
gezeichnet:	April 2017
geprüft:	Mai 2017
PSGP Nr.:	
Projekt: stadt 15 Örtungsplanung Leitstelle PMF_Leitstelle1000_2017-05-29TU.od	
Nr.	Datum
Art der Änderung	Zeichen

Straßenbauverwaltung Freistaat Bayern Staatliches Bauamt Würzburg	Unterlage / Blatt-Nr.: 5A / 1 Lageplan Straßenbau Maßstab: 1 : 1.000	St 2315 Kreuzwertheim - Lohr a. Main OU Hafenlohr mit integrierter Hochwasserschutzmaßnahme Bau-Km 0-200 - 0+570	aufgestellt: Staatliches Bauamt Würzburg
Straße / Abzweig-Nr. / Station: St 2315/ 350 / 0,814 bis St 2315 / 400 / 0,998 PROJEKT-Nr.:			Dr. Michael Fuchst Würzburg, den 03.05.2018