


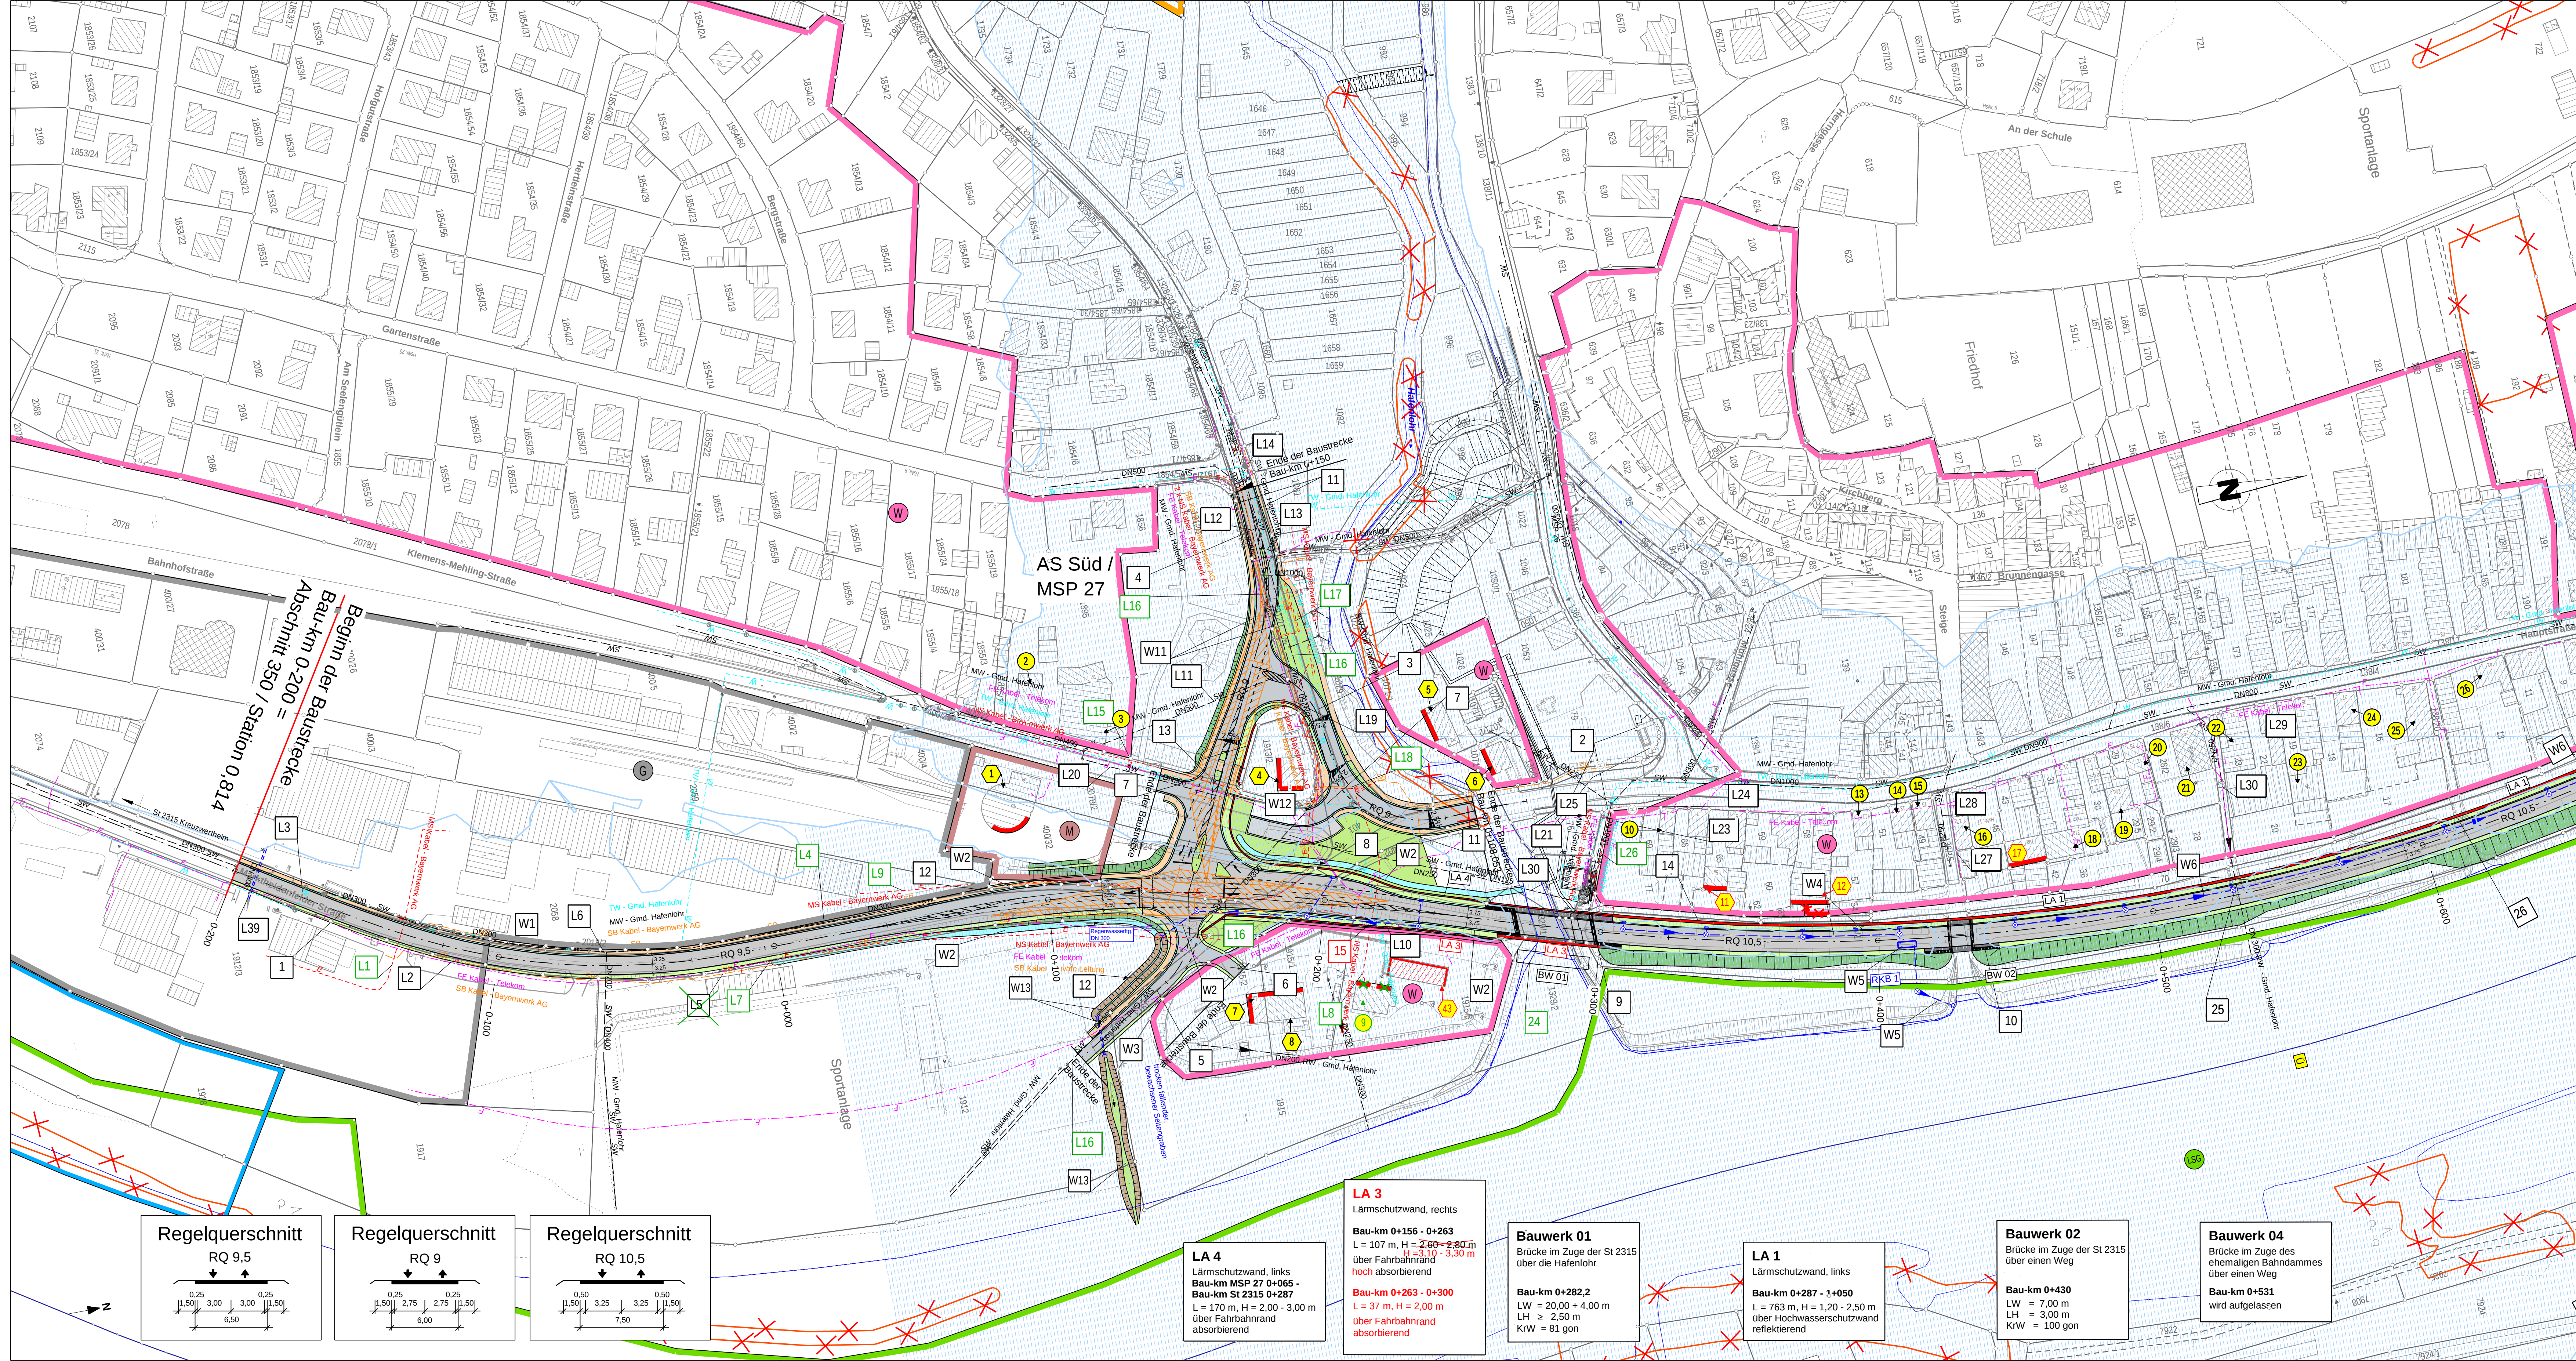

Zeichenerklärung

Planung

- Einschnittsböschung / Abtrag
- Fährbahn mit Fährsicherung
- Bankett
- Dammböschung / Auftrag
- Entwässerungsgraben mit Fährsicherung
- Straßenebenflächen
- Wirtschaftsweg, bit. bef.
- Wirtschaftsweg, unbef.
- Radweg

Immissionsschutz

- Objekt Nr. ohne / mit Grenzüberschreitung
- Gebäudeseiten mit Grenzüberschreitung
- Lärmschutzwand

Regelungsvereichnis

- 12 Nr. im Regelungsverzeichnis
- L 1 Nr. im Regelungsverzeichnis - Leitungen
- W 1 Nr. im Regelungsverzeichnis - Entwässerung

Versorgungseinrichtungen

- vorhanden
- Trinkwasserleitung
- E-Freileitung
- E-Kabel
- Femmeldeleitung

Entwässerung

- vorhanden
- geplant
- Rohrdurchlass DN 300 mit Fährsicherung
- Straßenablauf
- Kontrollschacht
- Transportleitung

Schutzgebiete

- Landschutzgebiet
- geschütztes Biotop
- Überschwehmungsbegleit
- Bodendenkmal
- Verdachtsflächen
- Bodendenkmal

Gebiete und Flächen gem. Einstufung LRA

- Wohngebiet
- Mischgebiet
- Gewerbegebiet

Verwaltung

- Gemeindengrenze
- Gemarkungsgrenze
- Flurstücksgrenze

1

2

Staatliches Bauamt Würzburg			bearbeitet: April 2017 gezeichnet: April 2017 geprüft: Mai 2017 PSP Nr.: Projekt: 92315 Ornunggebung Hafenlohr
Weißenburgstraße 6 97082 Würzburg			
Tel.: 0931/292-00, Fax: 0931/292-2777, E-Mail: poststelle@stbauamt.wuerzburg.bayern.de			

Planänderung vom 28.11.2019 ersetzt Unterlage 5A Blatt 1

1	Änderung LA 3, Balkone bei Immissionsort 11 und 17 berücksichtigt	28.11.2019	Piller
2	Rückbau Hauptstraße 9 lärmtechnisch berücksichtigt	28.11.2019	Piller
3	Biotopgrenzen entfernt	28.11.2019	Piller
4	Immissionsort 43 hinzugefügt	28.11.2019	Piller

Nr.	Art der Änderung	Datum	Zeichen

FESTSTELLUNGSENTWURF

Straßenbauverwaltung Freistaat Bayern		Unterlage / Blatt-Nr.: 5A / 1 E	
Staatliches Bauamt Würzburg		Lageplan	
Straße / Abschn.-Nr. / Station: St 2315 / 350 / 0,841 bis St 2315 / 400 / 0,998		Straßenbau	
PROJIS-Nr.:		Maßstab: 1 : 1 000	

St 2315 Kreuzwertheim - Lohr a. Main

OU Hafenlohr mit integrierter Hochwasserschutzmaßnahme

Bau-km 0-200 - 0+570

aufgestellt:

Staatliches Bauamt Würzburg

Dr. Michael Fuchs

Würzburg, den 03.05.2018 / 28.11.2019