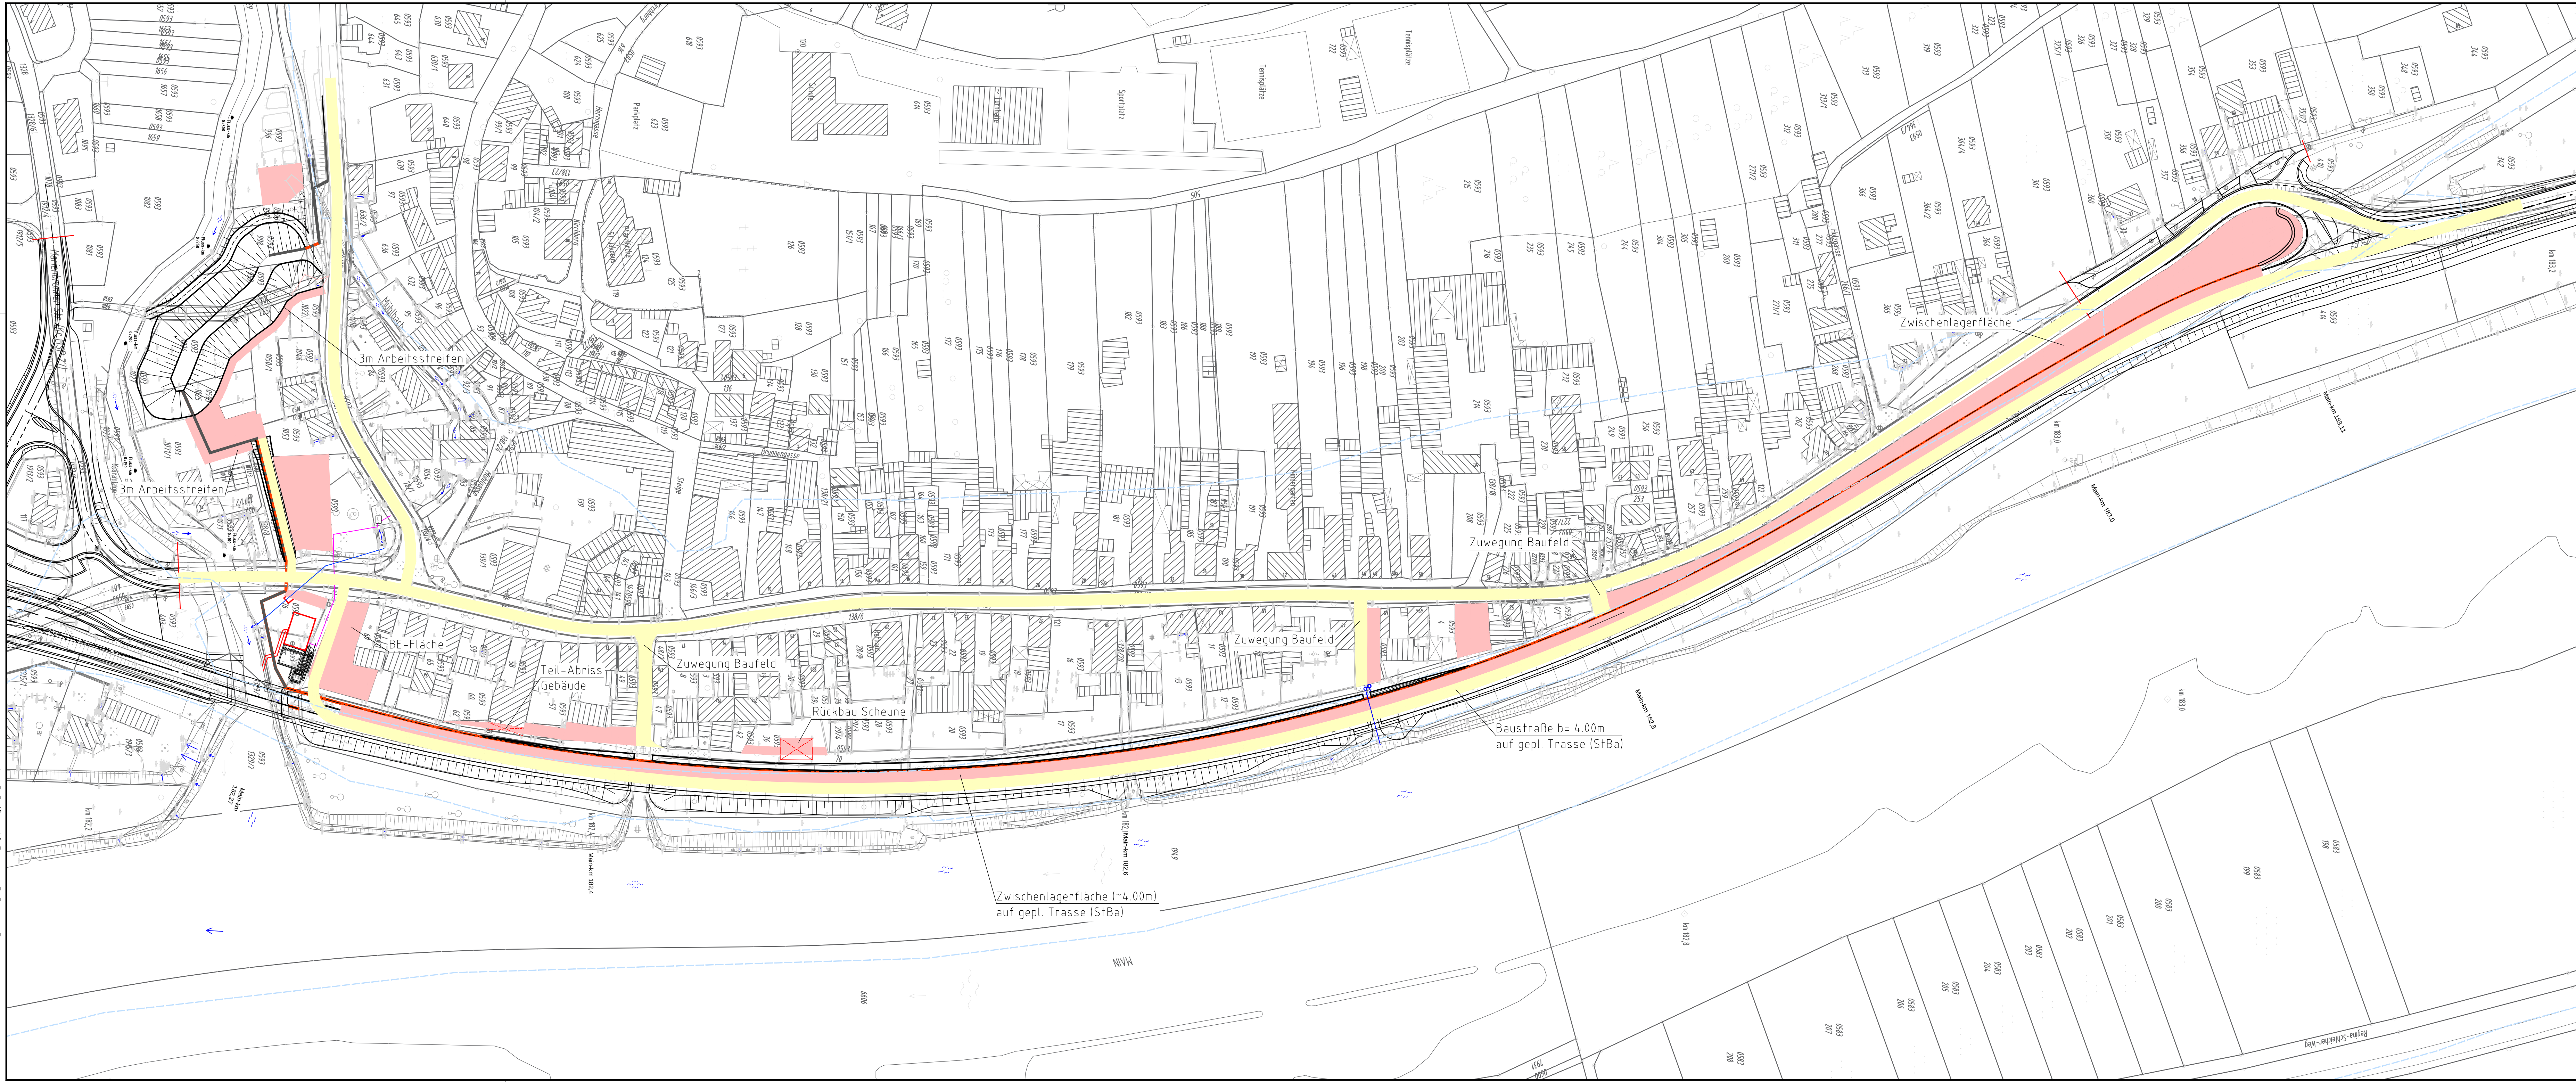


- Legende**
- BE- und Lagerflächen
 - Baustraße, b= 4.0m, Zuwegung
 - amtl. festgesetztes Überschwemmungsgebiet 1998

Quellen:
Geobasisdaten: © Bayerische Vermessungsverwaltung, www.geodaten.bayern.de
Geofachdaten: © Wasserwirtschaftsamt Aschaffenburg, www.wwa-ab.bayern.de

Antragsteller: Freistaat Bayern vertreten durch:
Wasserwirtschaftsamt Aschaffenburg
Cornelienstraße 1
63739 Aschaffenburg

Entwurfsverfasser: CDM Smith Consult GmbH
Neue Bergstraße 13
64665 Alsbach
tel: 06257 504-0
fax: 06257 504-100
rhein-main@cdsmith.com
www.cdsmith.com

Projekt: Hochwasserschutz Hafenlohr
Entwurfs- und Genehmigungsplanung

Titel: BE- und Lagerflächen, Zuwegung

03.05.18					03.05.18		
Datum					Datum		
Unterschrift Entwurfsverfasser					Unterschrift Vorhabensträger		
Gez.	Bearb.	Gepr. CDM	Gepr. VT	Projekt-Nr.		Maßstab	Unterlagen Nr.
Dez. 2017	Dez. 2017	Dez. 2017		108103		1 : 1.000	5B Blatt 4
Name	neg	wan	wan	Bericht-Nr.			
Dateiname	108103_ANL_3B-5B BLATT 1-4_LAGEPLANE DWG			-			

Produktion: 20.05.18 17:04:03
Zuletzt bearbeitet: 20.05.18 17:01:19
Dateiname: 108103_ANL_3B-5B BLATT 1-4_LAGEPLANE.DWG