

Zeichenerklärung	
	Dämm
	Einschnitt
	Gradientenhöhenpunkt / Gradierungspunkt
	Ausrundungsbeginn Wanne / Ausrundungende Kuppe
	Rohrleitung rechts
	Rohrleitung links
	Hochwasserschutzwand, links
	Lärmschutzwand, rechts
	Lärmschutzwand, links
Nägelhöhenpunkt mit Angabe von Ausrundungshöhe, Ausrundungslänge, Bau-km, Stichhöhe, h TS, Längeneinschnittpunkt H = 6000,000 m T = 0,000 m f = 0,244 m km = 147,231 m h TS = 147,231 m Längengang und Neigungsbereich 0,485 % 0,800 % 0,000 m 0,000 m	

LA 1
Lärmschutzwand, links
Bau-km 0+287 - 1+050
L = 763 m, H = 1,20 - 2,50 m
über Hochwasserschutzwand
reflektierend

Bauwerk 02
Brücke im Zuge der St 2315
über einen Weg
Bau-km 0+430
LW = 7,00 m
LH = 3,00 m
KW = 100 gon

Bauwerk 01
Brücke im Zuge der St 2315
über die Hafenlohr
Bau-km 0+282,2
LW = 20,00 + 4,00 m
LH > 2,50 m
KW = 81 gon

LA 4
Lärmschutzwand, links
Bau-km 0+162 - 0+287
L = 140 m, H = 2,00 - 3,00 m
über Fahrbahnrand
absorbierend

LA 3
Lärmschutzwand, rechts
Bau-km 0+156 - 0+263
L = 107 m, H = 2,60 - 2,80 m
über Fahrbahnrand
absorbierend


H = -10000,000 m
T = 75,432 m
f = 0,265 m
km = 149,180 m
h TS = 149,180 m

H = 7000,000 m
T = 58,411 m
f = 0,067 m
km = 0+073,428 m
h TS = 147,172 m

H = -30000,000 m
T = 6,667 m
f = 0,087 m
km = 0+067,748 m
h TS = 147,809 m

H = 40000,000 m
T = 6,667 m
f = 0,087 m
km = 0+207,728 m
h TS = 147,847 m

km = 0,281,464
h TS = 148,127 m

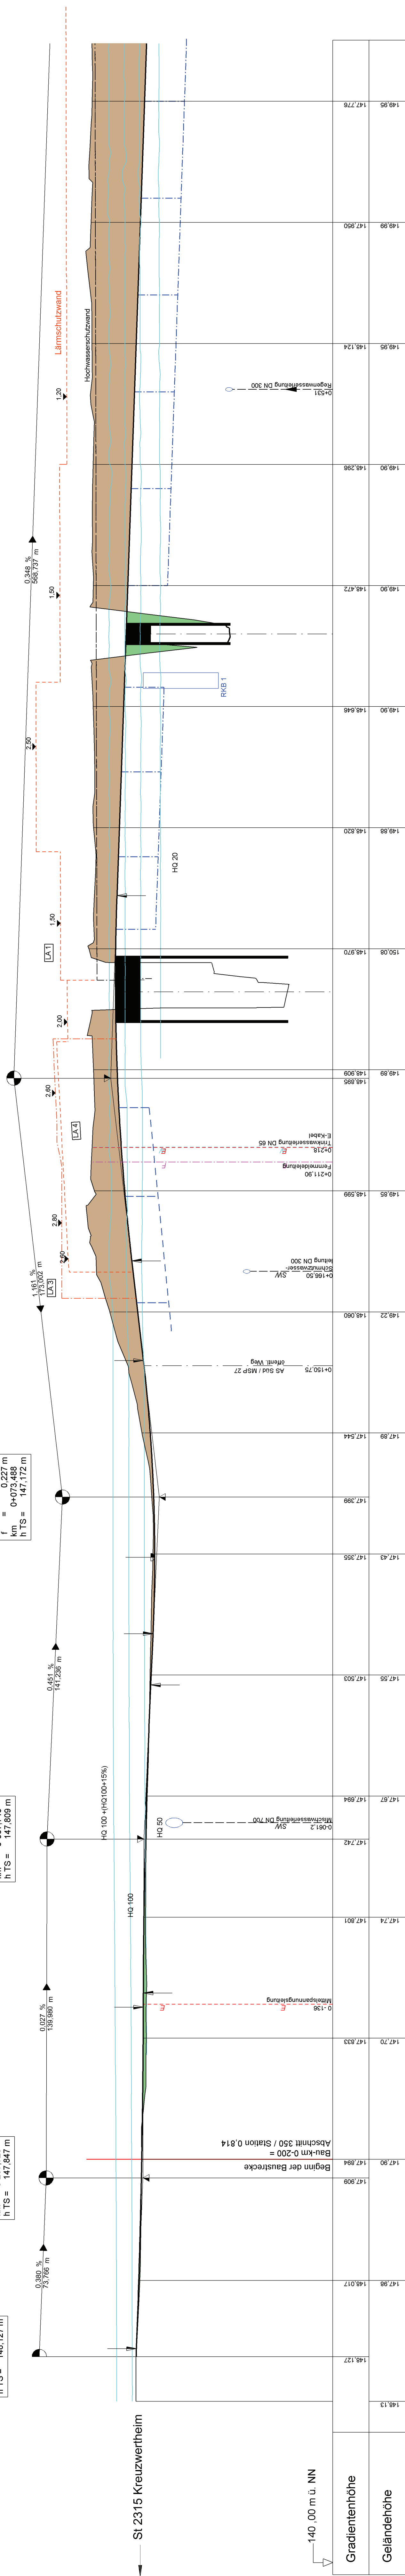

140,00 m ü. NN

Unterlage 6A Blatt Nr. 1 wird ersetzt durch Unterlage 6A Blatt Nr. 1E

Statistisches Bauamt Würzburg	bearbeitet	April 2017	Gedrich
Weißenburgstraße 6	gezeichnet	April 2017	Frank
97082 Würzburg	geprüft	Mai 2017	Pfister
	PSP Nr.:		
	Projekt:	St 2315 Kreuzwegung Hohenlohr	
		PSP: Hohenlohr 1000-BL 2017-04-27/1	

Nr.:	Art der Änderung	Datum	Zeichen

FESTSTELLUNGSENTWURF

Strassenbauverwaltung Freistaat Bayern	Unterlage / Blatt-Nr.:	6A/1
Staatliches Bauamt Würzburg	Höhenplan	
	St 2315	
	Strassenbau	
	Maßstab:	1 : 1 000/100

OU Hafenlohr mit integrierter Hochwasserschutzmaßnahme	St 2315 Kreuzwertheim - Lohr a. Main
Bau-km 0-200 bis 0+570	

aufgestellt:	Staatliches Bauamt Würzburg
Dr. Michael Fuchs	Würzburg, den 03.05.2018

