
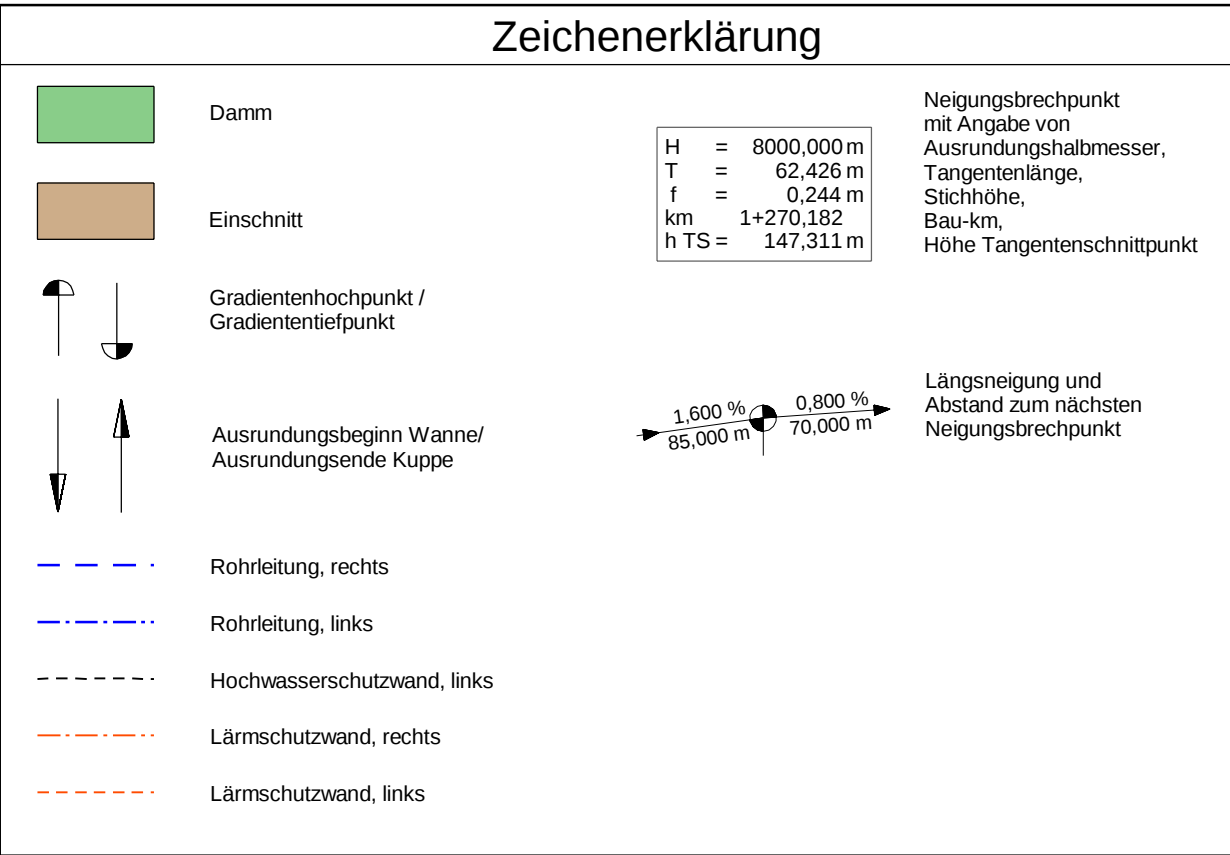
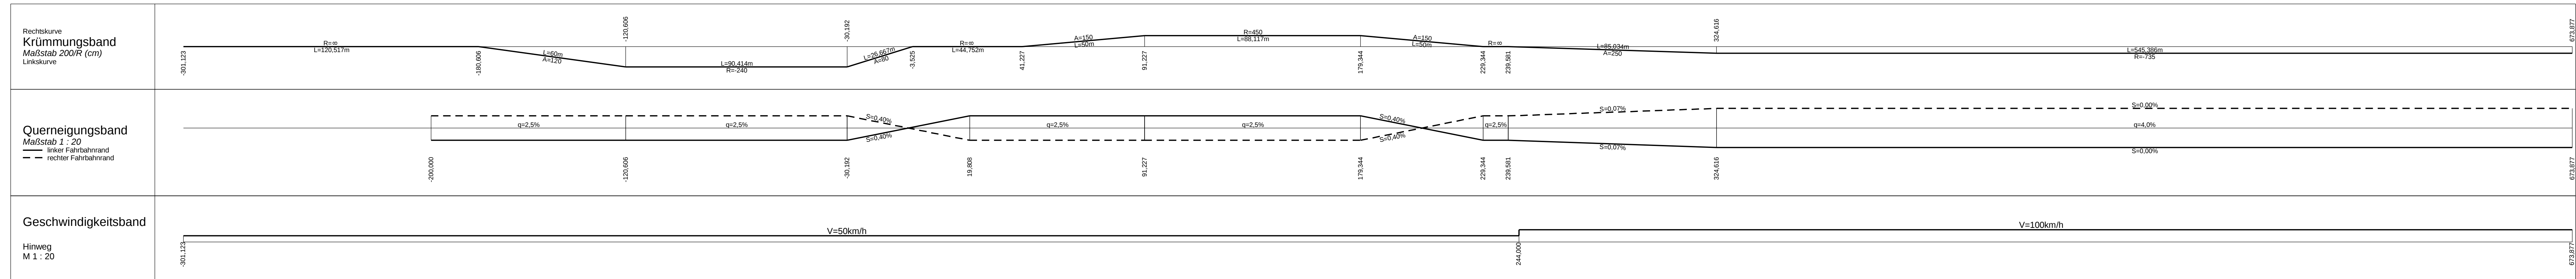


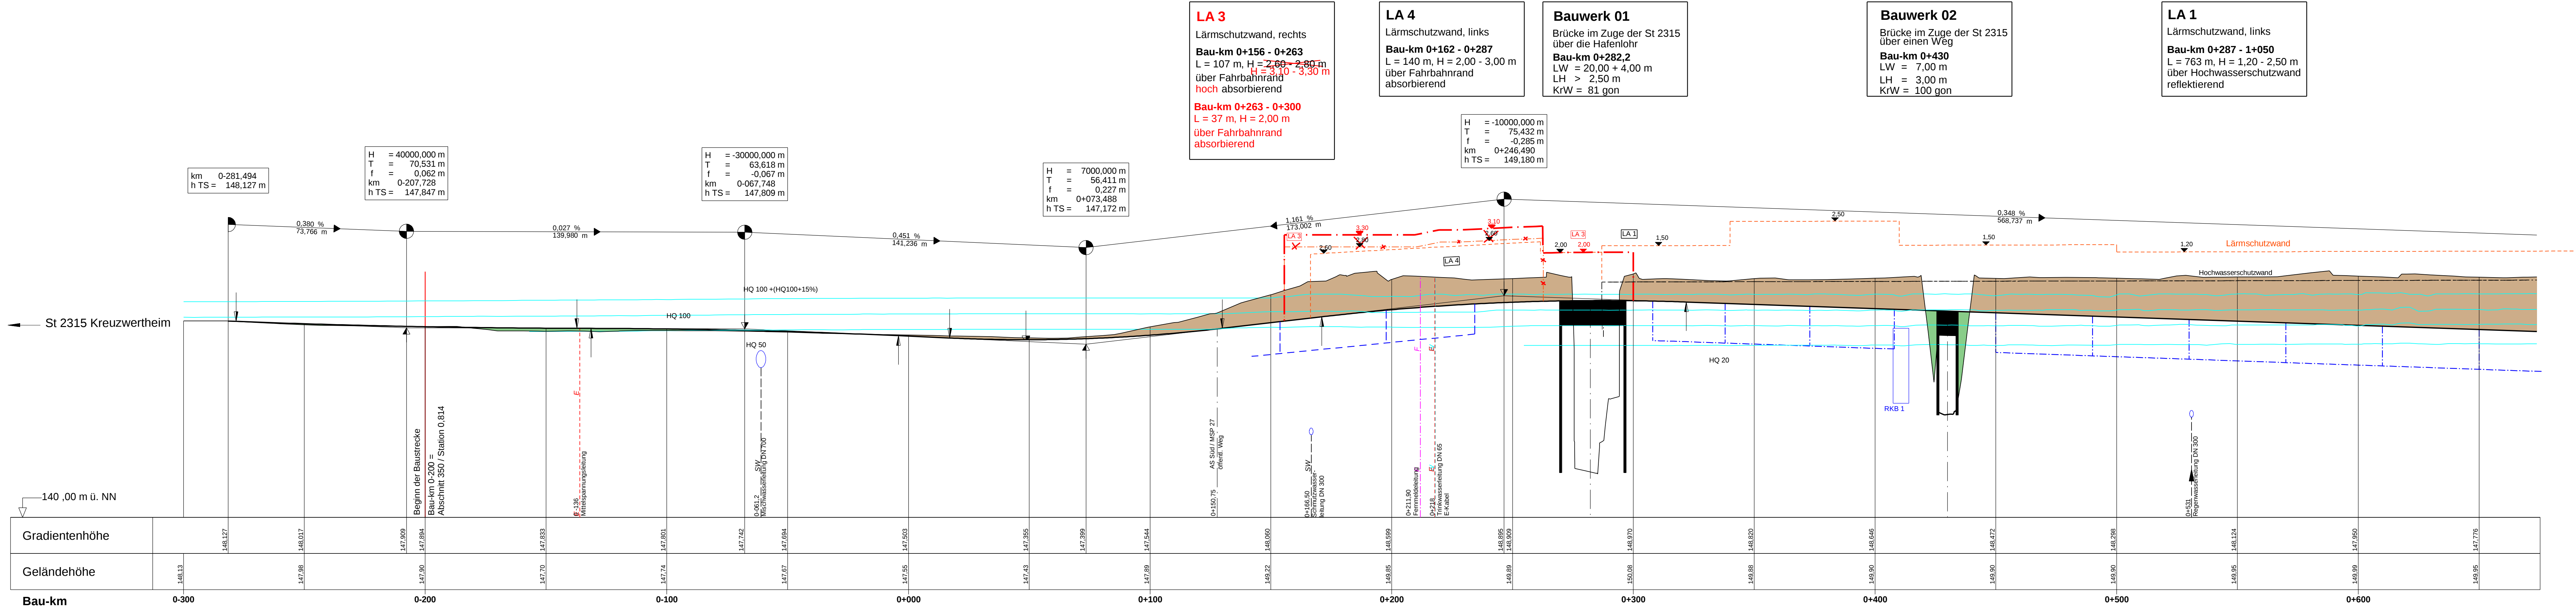

|   |             |                              |         |
|---|-------------|------------------------------|---------|
| Staatliches Bauamt Würzburg<br><br>Weißenburgstraße 6<br>97082 Würzburg<br>Tel.: 0931/392-00, Fax: 0931/392-2777, E-Mail: poststelle@stbauwue.bayern.de | bearbeitet: | April 2017                   | Grötsch |
|   | gezeichnet: | April 2017                   | Frank   |
|   | geprüft:    | Mai 2017                     | Piller  |
|   | PSP Nr.:    |                              |         |
|   | Projekt:    | S2315 Ortsumgehung Hafenlohr |         |

Planänderung vom 28.11.2019 ersetzt Unterlage 6A Blatt 1

|     |                  |            |         |
|-----|------------------|------------|---------|
| 1   | Änderung LA 3    | 28.11.2019 | Piller  |
|     |                  |            |         |
|     |                  |            |         |
| Nr. | Art der Änderung | Datum      | Zeichen |

## FESTSTELLUNGSENTWURF

|                                                                                 |  |                               |
|---------------------------------------------------------------------------------|--|-------------------------------|
| Straßenbauverwaltung Freistaat Bayern                                           |  | Unterlage / Blatt-Nr.: 6A/1 E |
| Staatliches Bauamt Würzburg                                                     |  | Höhenplan                     |
| Straße / Abschn.-Nr. / Station: St 2315 / 350 / 1.014 bis St 2315 / 400 / 0.998 |  | Straßenbau                    |
| PROJIS-Nr.:                                                                     |  | Maßstab: 1 : 1 000/100        |
| St 2315 Kreuzwertheim - Lohr a. Main                                            |  |                               |
| OU Hafenlohr mit integrierter Hochwasserschutzmaßnahme                          |  |                               |
| Bau-km 0-200 bis 0+570                                                          |  |                               |
| aufgestellt:<br>Staatliches Bauamt Würzburg                                     |  |                               |
| Würzburg, den 03.05.2018/ 28.11.2019                                            |  |                               |
|                                                                                 |  |                               |