


Q:\108000-108499\108103\500 CAD\03_ENTWURFSPLANUNG\BAUENTWURF\108103_ANL_BB_BLAATT+1-2_LIS_gh 23. Mz. 2018.03.254

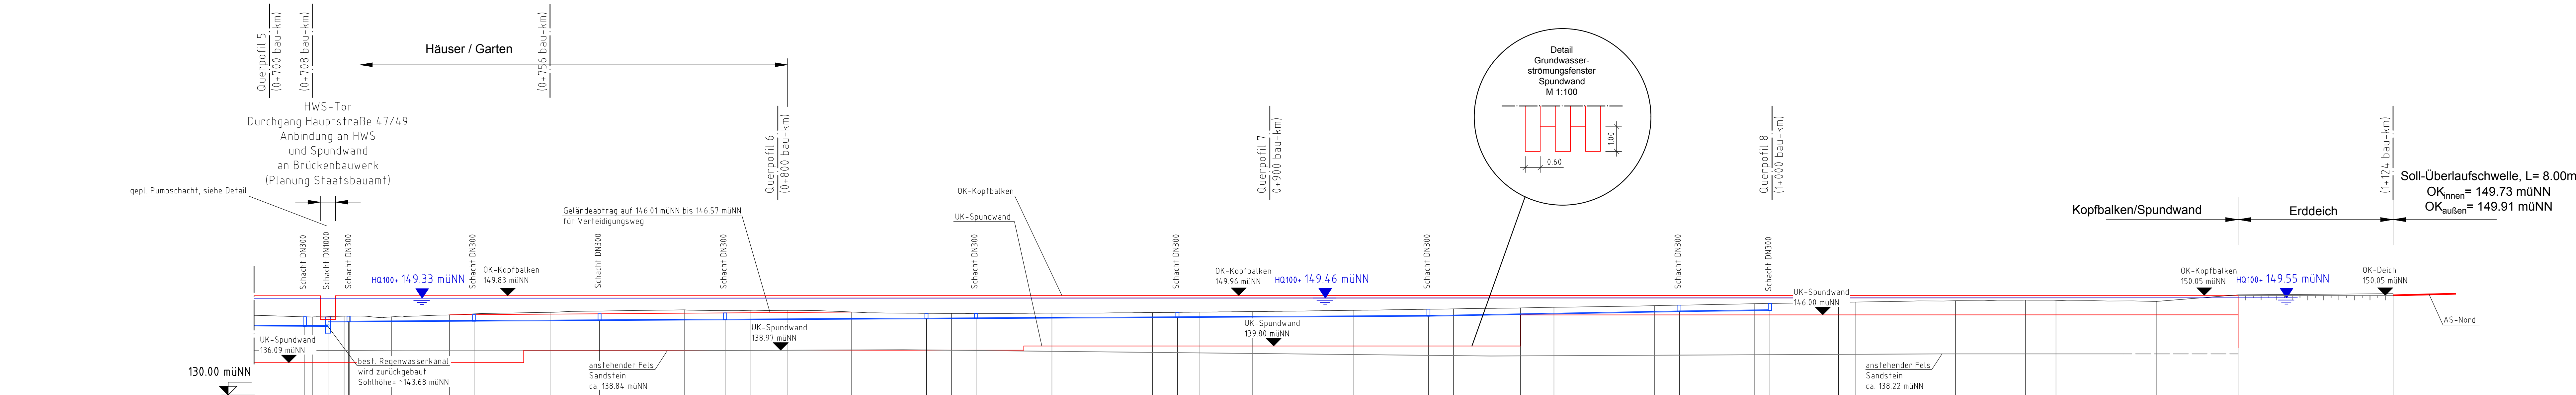

Stationierung	m			412.62		418.98	420.00		428.46		440.00		460.00		486.72		500.00		507.38		520.00		540.00		560.00		580.00		589.30		600.00		620.00		640.00		653.31		660.00		680.00		700.00		716.69		720.00		740.00		753.97		760.00		780.00		796.32		827.18	
Geländehöhe	müNN			145.59		145.73	145.75		145.61		146.01		146.52		147.02		146.90		146.91		146.57		146.29		146.35		146.46		146.56		146.65		146.91		147.21		147.38		147.51		147.84		148.22		148.51		148.56		148.82		148.95		148.91		148.67		150.00		150.22	
Drainagesohle	müNN		143.73	143.70	144.59	144.62		144.75		144.88		145.01		145.22		145.48		145.73		146.79		146.88																																						
Gefälle	%		0.6	0.7		0.5		0.5		0.5		0.5		0.5		0.5		0.5		2.0		0.5																																						
Länge	m		4.62	4.10		25		25		25		40.12		50		50		50		50		18.04																																						
Dimension	mm		DN 150	DN 150		DN 150		DN 150		DN 150		DN 150		DN 150		DN 150		DN 150		DN 150		DN 150																																						
Lage			Weg / DVW	Weg / DVW		Weg / DVW		Weg / DVW		Weg / DVW		Weg / DVW		Weg / DVW		Weg / DVW		Weg / DVW		Weg / DVW		Weg / DVW																																						

Herstellung dichter Anschluss (Lehmplombe, Dichtungsring) sämtlicher Leitungsquerungen im Bereich der Dichtwand.

Quellen:
Geobasisdaten: © Bayerische Vermessungsverwaltung, www.geodaten.bayern.de
Geofachdaten: © Wasserwirtschaftsamt Aschaffenburg, www.wa-ab.bayern.de

Antragsteller

Freistaat Bayern vertreten durch:
Wasserwirtschaftsamt Aschaffenburg
Cornelienstraße 1
63739 Aschaffenburg

Entwurfsverfasser

CDM Smith Consult GmbH
Neue Bergstraße 13
64665 Alsbach
tel: 06257 504-0
fax: 06257 504-100
rhein-main@cdmsmith.com
www.cdmsmith.com

Projekt
Hochwasserschutz Hafenlohr
Entwurfs- und Genehmigungsplanung

Titel
Längsschnitt HWS Staatsstraße Bau-km 0+700 bis ~1+120

03.05.18					03.05.18		
Datum					Datum		
Unterschrift Entwurfsverfasser					Unterschrift Vorhabensträger		
	Gez.	Bearb.	Gepr. CDMS	Gepr. VT	Projekt-Nr. 108103	Maßstab 1: 500	Unterlagen Nr. 6B Blatt 2
Datum	Dez. 2017	Dez. 2017	Dez. 2017				
Name	neg	wan	wan				
Dateiname	108103_ANL_08_BLAATT-1-2_LIS.DWG				Bericht-Nr. -		