


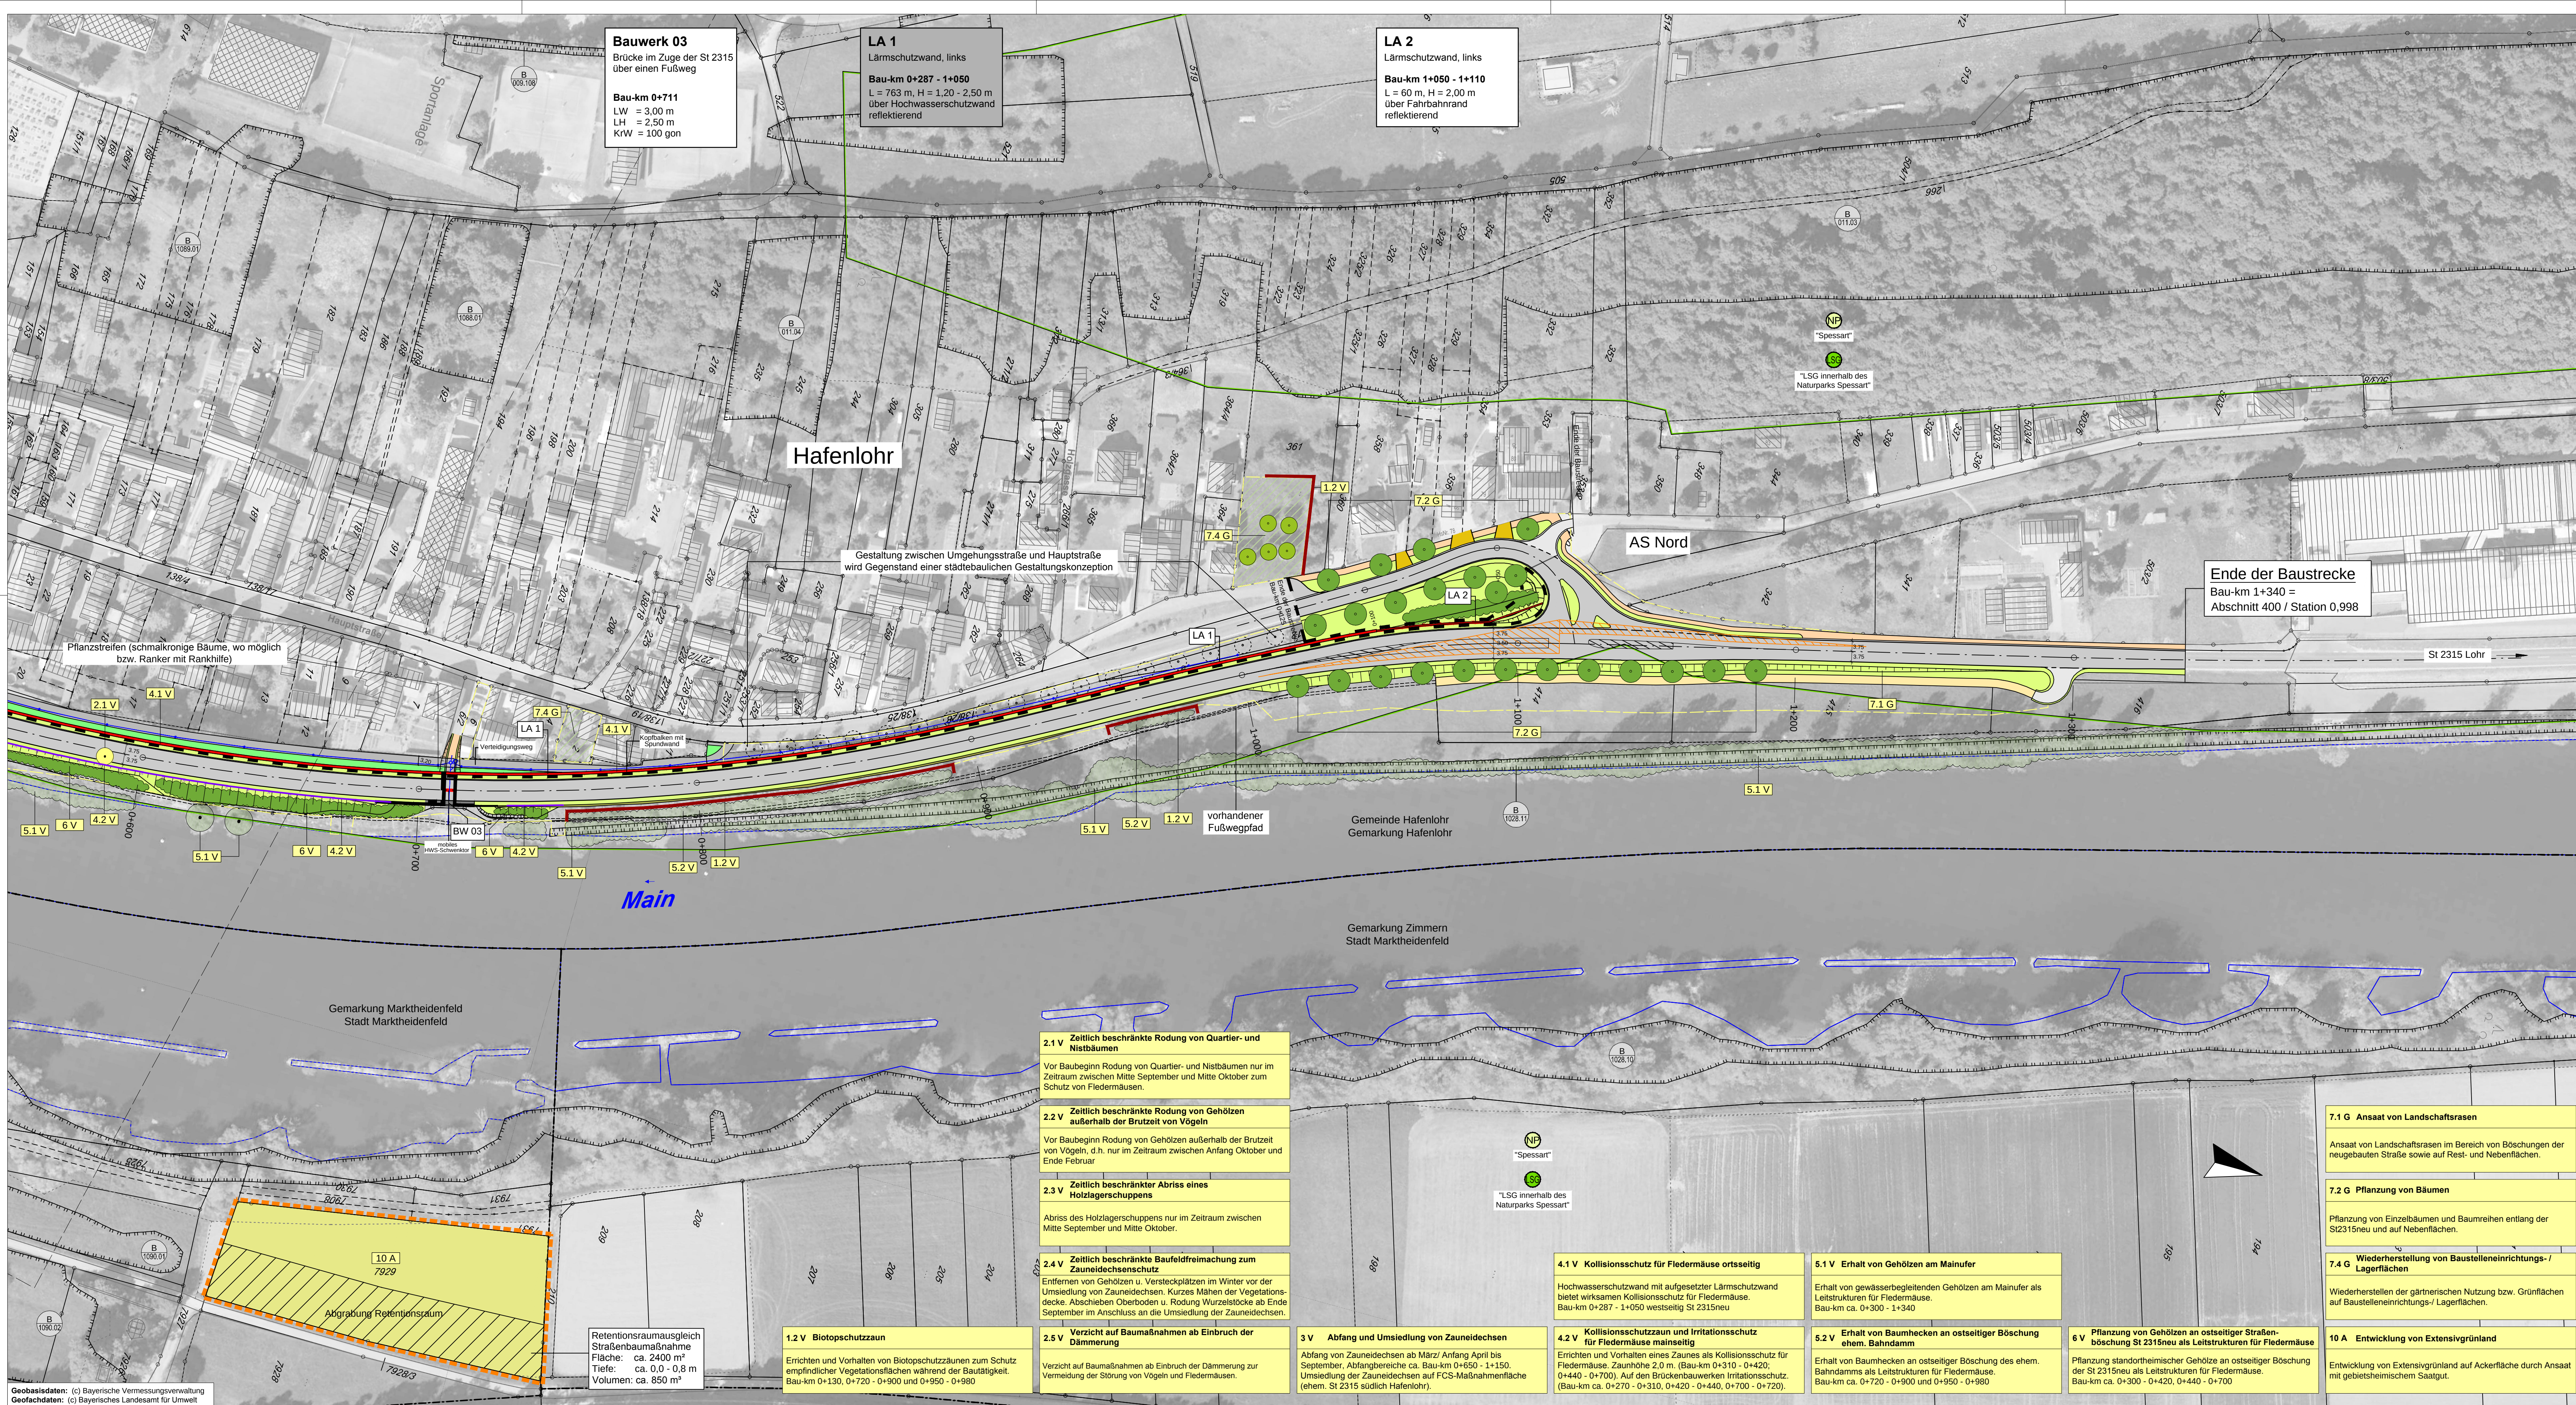

Leit- und Sperreinrichtungen

- Biotschutzzaun
- Kollisionschutzzaun für Fledermäuse
- Kollisionschutz für Fledermäuse (Hochwasserschutzwand und Lärmschutzwand)

Erhalt

- Erhalt von Bäumen
- Erhalt von flächenhaften Gehölzen

Anlage / Entwicklung

- Baumpflanzung
- Obstbaumpflanzung
- Pflanzung Baum- / Strauchhecke
- Ansaat von Landschaftsrasen
- Entwicklung Extensivgrünland
- Wiederherstellung von Baustelleneinrichtungs- / Lagerflächen (Gartennutzung, Grünflächen)

Maßnahmenkennung

- Maßmentyp
- Nr. Einzelmaßnahme
- Nr. Komplex

Erläuterung Maßmentyp

- V Vermeidungsmaßnahme
- G Gestaltungsmaßnahme
- A Ausgleichsmaßnahme

Erläuterung Index

- Index
- Maßmentyp
- Nr. Einzelmaßnahme

Erläuterung Index

- CEF
- Artenschutzrechtliche Maßnahme zur Erhaltung der ökologischen Funktion der Fortpflanzungs- und Ruhestätten (Continuous Ecological Functionality)

Maßnahmennummer und Beschreibung

Vermeidungsmaßnahmen

- 1.2 V Biotschutzzaun
- 2.1 V Zeitlich beschränkte Rodung von Quartier- und Nistbäumen
- 2.2 V Zeitlich beschränkte Rodung von Gehölzen außerhalb der Brutzeit von Vögeln
- 2.4 V Zeitlich beschränkte Baufeldfreimachung zum Zauneichenschutz
- 2.5 V Verzicht auf Baumaßnahmen ab Einbruch der Dämmung zur Vermeidung der Störung von Vögeln und Fledermäusen
- 3 V Abfang und Umsiedlung von Zauneichsen
- 4.1 V Kollisionschutz für Fledermäuse ortsteilig
- 4.2 V Kollisionschutzzaun und Irritationsschutz für Fledermäuse mainsteilig
- 5.1 V Erhalt von Gehölzen am Mainufer
- 5.2 V Erhalt von Baumhecken an ostseitiger Böschung ehem. Bahndamm
- 6 V Pflanzung von Gehölzen an ostseitiger Straßeneinrichtung St 2315 neu als Leitstrukturen für Fledermäuse

Gestaltungsmaßnahmen

- 7.1 G Ansaat von Landschaftsrasen
- 7.2 G Pflanzung von Bäumen
- 7.4 G Wiederherstellung von Baustelleneinrichtungs- / Lagerflächen (Gartennutzung, Grünflächen)

Naturschutzrechtliche Ausgleichsmaßnahmen

- 10 A Entwicklung von Extensivgrünland

Sonstiges

- vom Vorhaben betroffene Habitatsbäume (Rodung)

Technische Planung

Straßenplanung

- Einschnittsböschung / Abtrag
- Mulde
- Fahrbahn
- Entwässerungsrinne
- Bankett
- Bahnboschung / Auftrag
- Straßennebenflächen
- Wirtschaftsweg, bituminös befestigt
- Wirtschaftsweg, unbefestigt
- Gehweg
- Lärmschutzwand
- Sichtweiten

Hochwasserschutzmaßnahme

- Hochwasserschutzwand (Spundwand mit Kopfblech)
- Grünstreifen
- Verteidigungsweg

Trennung Straßenbau- / Hochwasserschutzmaßnahme

- Trennung Straßenbau- / Hochwasserschutzmaßnahme

Nachrichtlich

- Baustelleneinrichtungs- und Lagerflächen bzw. bauzeitlicher Arbeitsstreifen
- Retentionsraumausgleich Straßenbau-Maßnahme
- Biotope gem. amtlicher Biotopkartierung Bayern Landkreis Main-Spessart TK 6123
- Naturpark (gesamter Planausschnitt)
- Landschaftsschutzgebiet
- Flurstück mit Nummer
- Gemeindegrenze

LA 1

Bauwerk zur Vermeidung funktionaler Beeinträchtigungen (Kollisionschutz für Fledermäuse)

LA 2

Bauwerk zur Vermeidung funktionaler Beeinträchtigungen (Kollisionschutz für Fledermäuse)

LA 99