


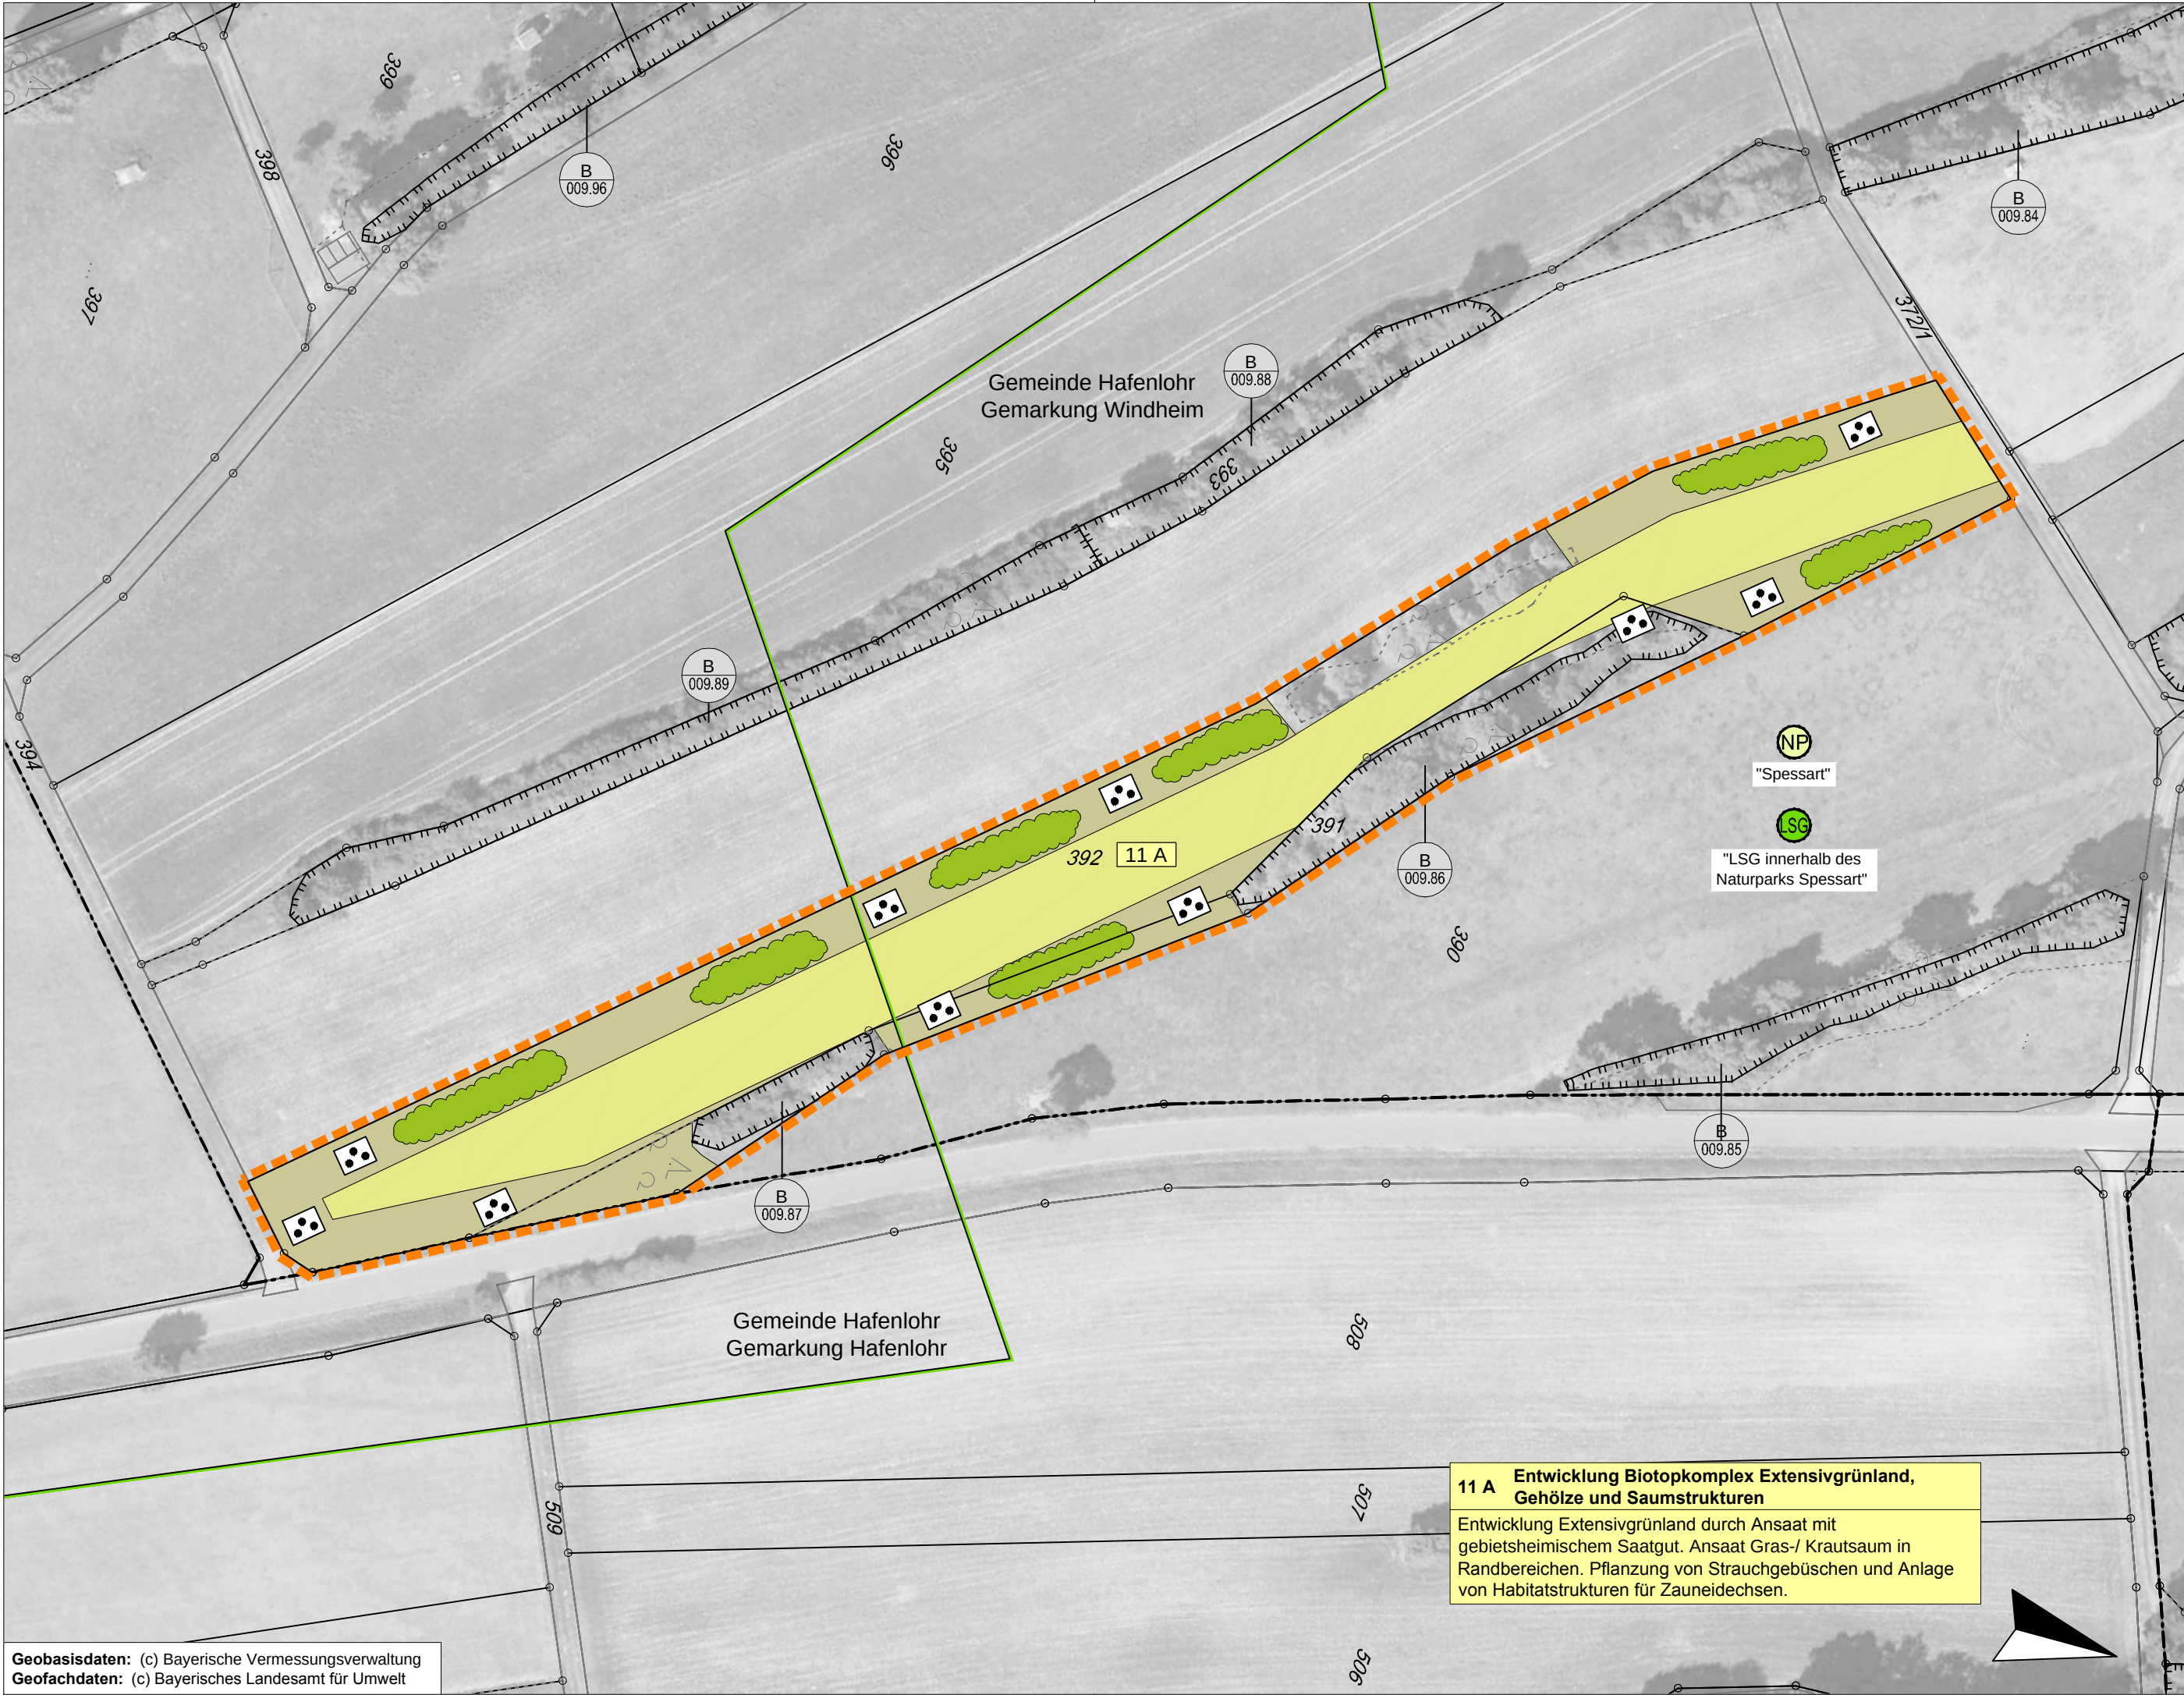


Geobasisdaten: (c) Bayerische Vermessungsverwaltung
Geofachdaten: (c) Bayerisches Landesamt für Umwelt

Anlage / Entwicklung

- Pflanzung Strauchgebüsch
- Entwicklung Extensivgrünland
- Entwicklung ruderaler Säume
- Anlage von Habitatstrukturen für die Zauneidechse
- Grenze der Ausgleichsmaßnahme

Maßnahmenkennung

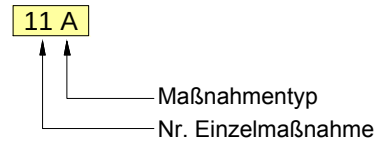

Erläuterung Maßnahmentyp


- A Ausgleichsmaßnahme

Maßnahmennummer und Beschreibung

- 11 A Entwicklung Biotopkomplex Extensivgrünland, Gehölze und Saumstrukturen

Nachrichtlich

- Biotop gem. amtlicher Biotopkartierung Bayern Landkreis Main-Spessart TK 6123
- Naturpark (gesamter Planausschnitt)
- Landschaftsschutzgebiet
- Flurstück mit Nummer
- Gemarkungsgrenze

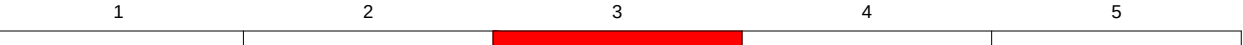

Entwurfsbearbeitung:		L 14-01	Datum	Zeichen
wgf WGF Landschaft Landschaftsarchitekten GmbH Vordere Cramergasse 11 90478 Nürnberg T +49 (0)911 94603 0 F +49 (0)911 94603 10 E info@wgf-nuernberg.de www.wgf-nuernberg.de	bearbeitet	Mai 2018	MV/RU/SG	
	geprüft	Mai 2018	MV	
	Nürnberg, den 03.05.2018 <i>H. Voit</i>			

Staatliches Bauamt Würzburg		bearbeitet	Mai 2018	Grötsch
Weißenburgstraße 6 97082 Würzburg		gezeichnet	Mai 2018	Frank
Tel.: 0931/392-00, Fax: 0931/392-2777, E-Mail: poststelle@stbwue.bayern.de		geprüft		
PSP Nr.:				
		Projekt: St2315 Ortsumgehung Hafenlohr		

Nr.	Art der Änderung	Datum	Zeichen

FESTSTELLUNGSENTWURF

Straßenbauverwaltung Freistaat Bayern		Unterlage / Blatt-Nr.: 9.2A/B / 3	
Staatliches Bauamt Würzburg		Landschaftspflegerischer Maßnahmenplan	
Straße / Abschn.-Nr. / Station: St 2315 / 350 / 0,814 bis St 2315 / 400 / 0,998		Maßstab: 1: 1 000	
PROJIS-Nr.:			

St 2315 Kreuzwertheim - Lohr a. Main OU Hafenlohr mit integrierter Hochwasserschutzmaßnahme Ausgleichsmaßnahme 11 A			
aufgestellt: Staatliches Bauamt Würzburg			
Dr. Michael Fuchs Würzburg, den 03.05.2018			