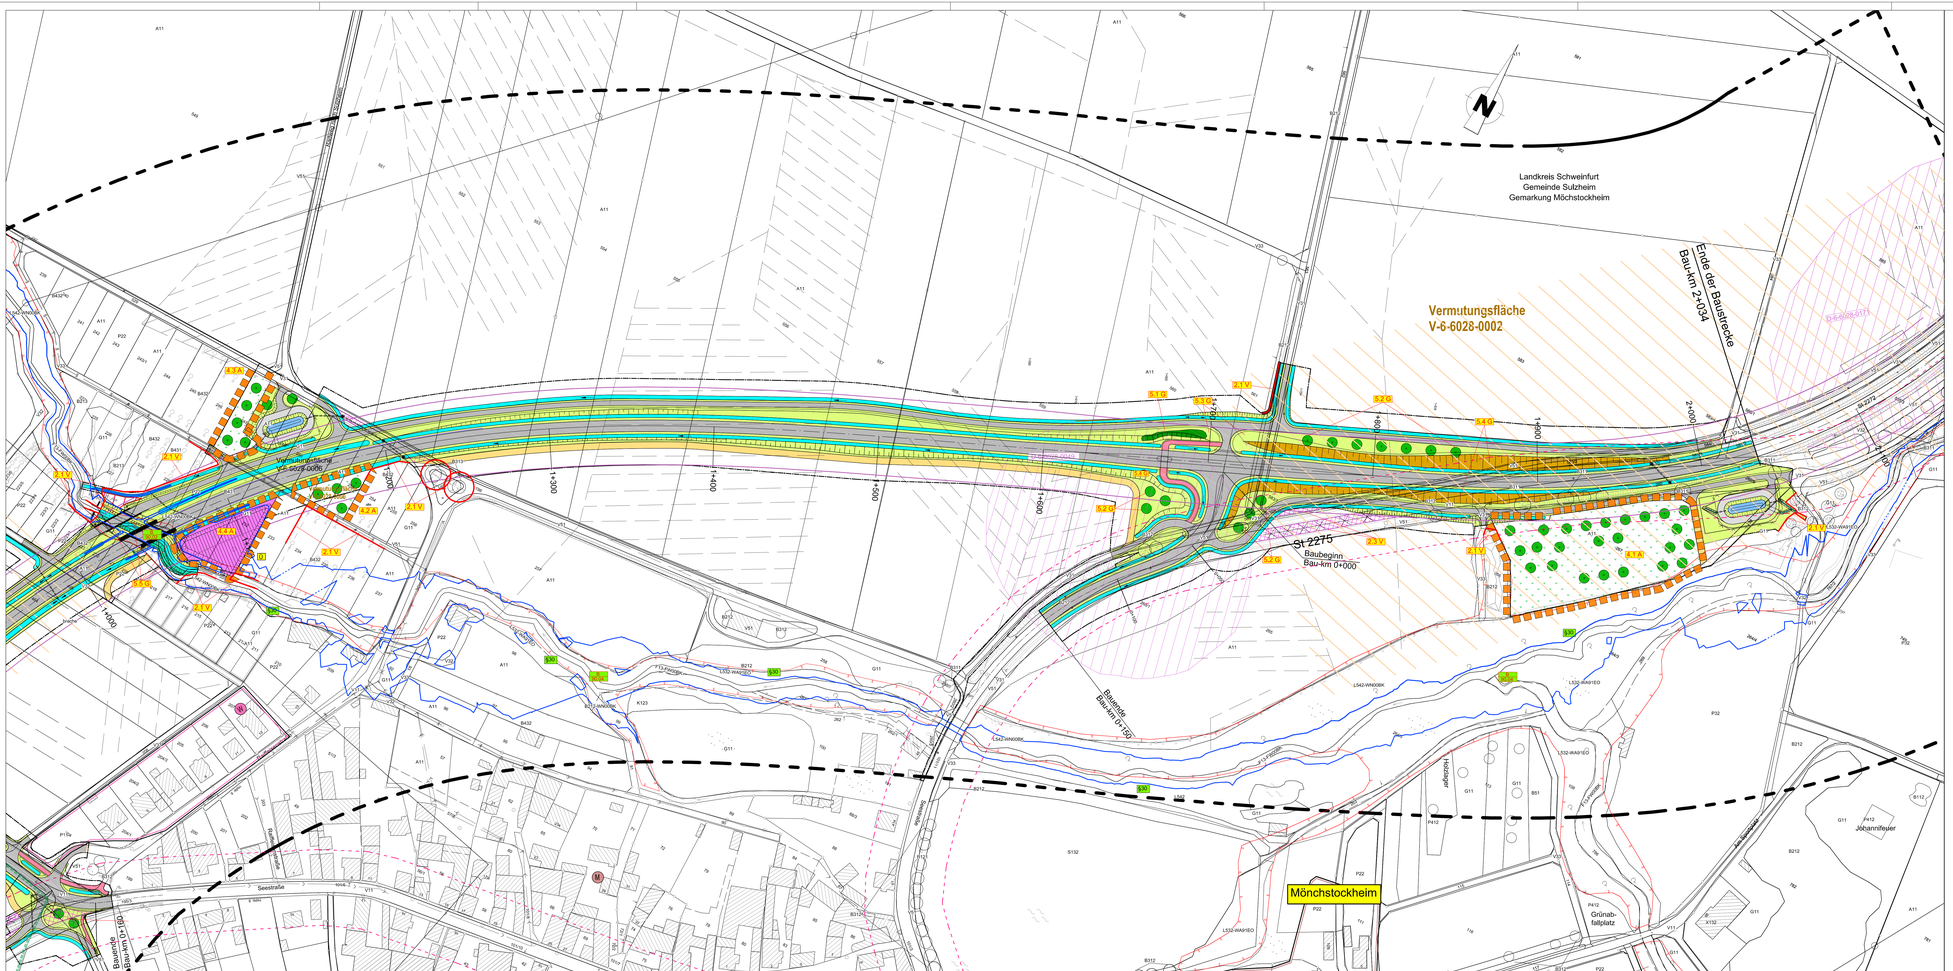
Landkreis Schweinfurt
Gemeinde Sulzheim
Gemarkung Möchstockheim
Vermutungsfläche
V-6-6028-0002
Vermutungsfläche
V-6-6028-0001
Ende der Baustrecke
Bau-km 2+034
St 2275
Baubeginn
Bau-km 0+000
Bauende
Bau-km 0+150
Bauende
Bau-km 0+150
Möchstockheim
Grünabfallplatz
Johannifeier
Seestraße
1+000
1+500
2+000
1+500
1+400
1+300
1+200
1+100
1+000
