


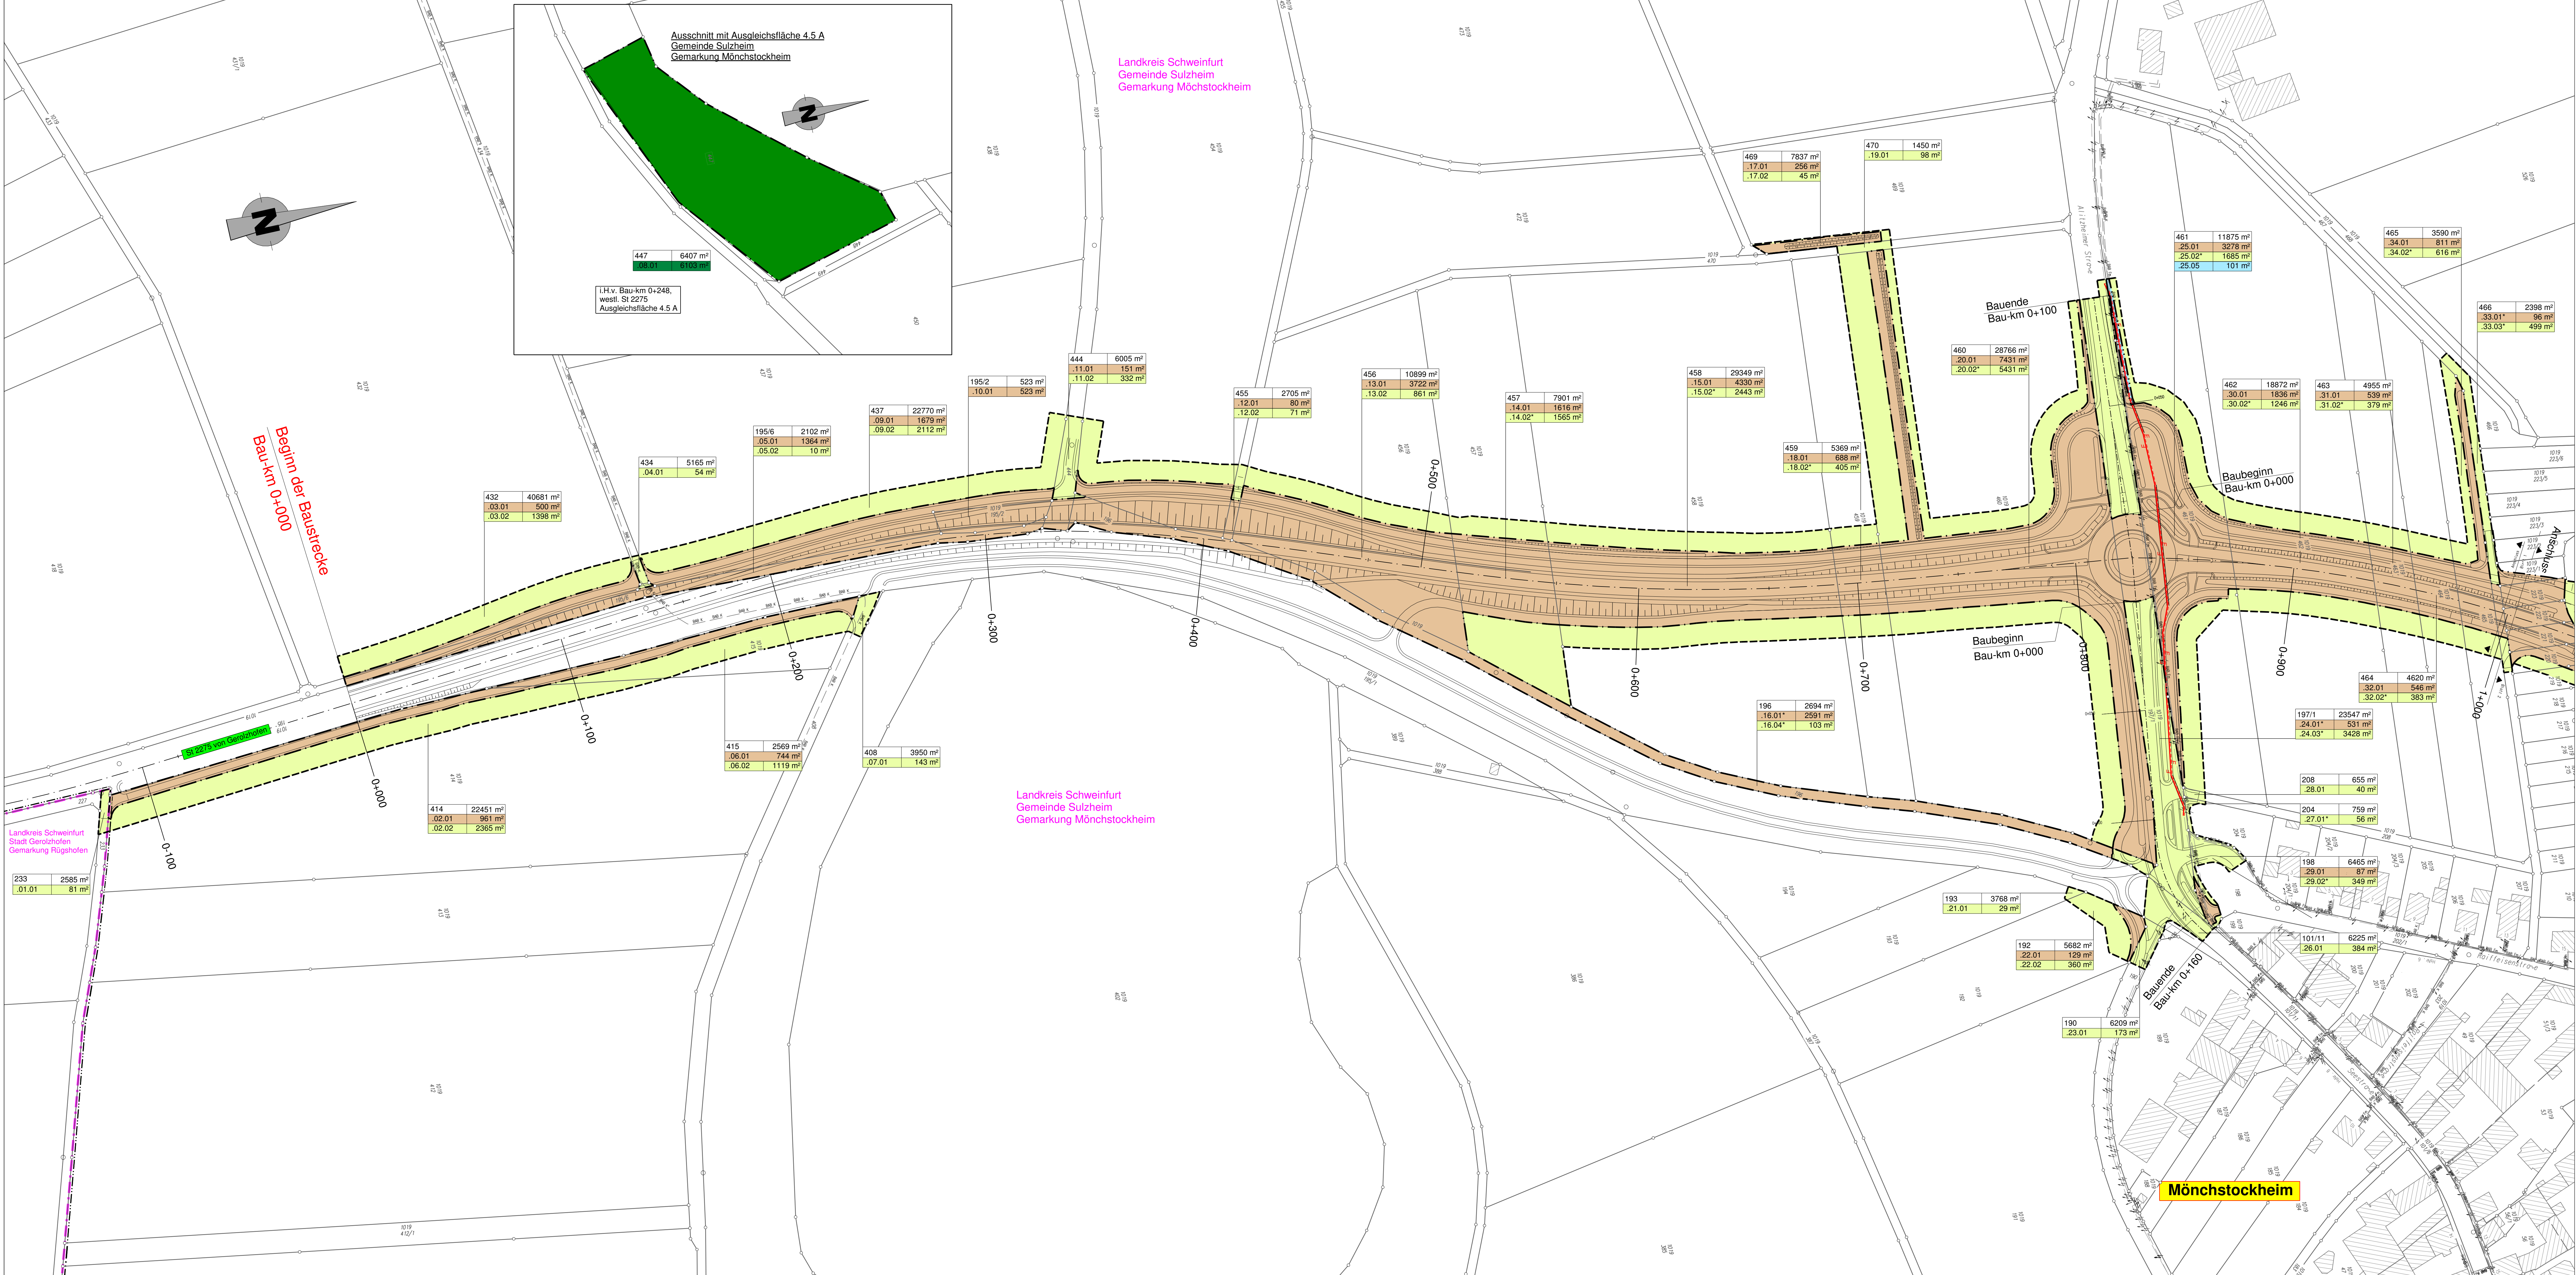

Zeichenerklärung

Grunderwerb	
	zu erwerbende Fläche
	vorübergehend in Anspruch zu nehmende Fläche
	dauernd zu belastende Fläche
	Ausgleichsfläche
	Flurstück / Größe des Flurstücks lfd. Nr. im Grunderwerbsverzeichnis / Größe der Teilfläche * Teilfläche besteht aus mehreren Einzelflächen
	Gemeinde- / Gemarkungsgrenze



Staatliches Bauamt Schweinfurt Mainberger Strasse 14 97422 Schweinfurt Tel.: 09721/203-0, Fax: 09721/203-402, E-Mail: poststelle@stbasw.bayern.de		bearbeitet: Nov 2017	StWa / StWw
		gezeichnet: Nov 2017	ScBri
		geprüft: Nov 2017	Schlegel
		PSP Nr.: B626.ALSA0030.00.CO.10	
		Projekt: 0103_OU_Mönchstockheim08_CAD03_GP	

FESTSTELLUNGSENTWURF

Straßenbauverwaltung Freistaat Bayern Staatliches Bauamt Schweinfurt Straße / Abschn.-Nr. / Station: St 2275 / 130 / 1.825 - St 2275 / 170 / 0.720 PROJUS-Nr.:		Unterlage / Blatt-Nr.: 10.1 / 1 Grunderwerbsplan Bau-km 0+000 - Bau-km 1+000 Maßstab: 1 : 1000
aufgestellt: Staatliches Bauamt Schweinfurt Schweinfurt, den 15.11.2017		
W:\Straßenbau\02_Projekt\Land\2275\0103_OU_Mönchstockheim08_CAD03_GP ©Staatliche Vermessungsverwaltung, Südwestfalen Darstellung der Flurstücke als Eigentumsverhältnisse nicht geeignet		Entwurf: FE_U10_DW_L_1000_01_ScBri 07.11.2017