


Kreisverkehrsanlage

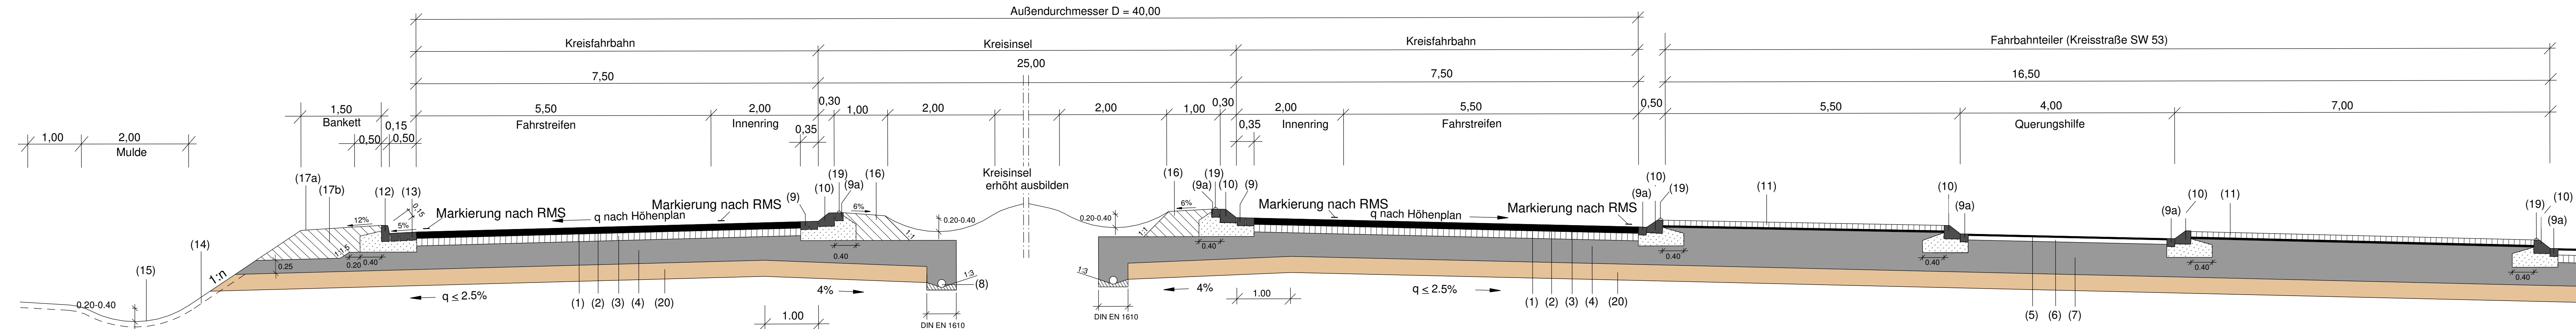

Straßenaufbau

Belastungsklasse Bk 10 nach TStO 12, Tafel 1


- | | | |
|-----|---------|----------------------|
| (1) | 4,0 cm | Deckschicht |
| (2) | 8,0 cm | Asphaltbinderschicht |
| (3) | 14,0 cm | Asphalttragschicht |
| (4) | 44,0 cm | Frostschuttschicht |

70,0 cm Gesamtaufbau (auf F2 - Böden)

Querungshilfe

Maßstab 1 : 25

Einfahrtstein F 30 x 25 (F15)

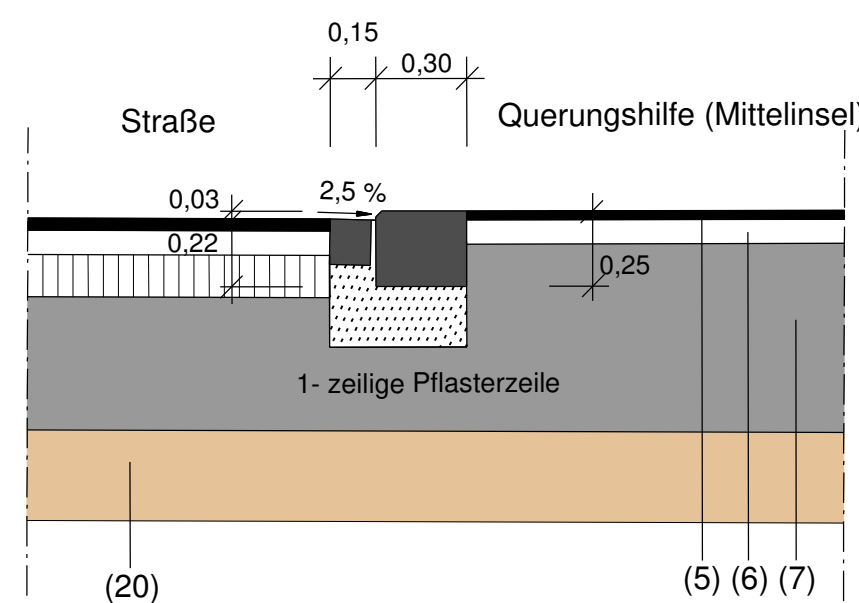

Aufbau Querungshilfe

- (5) 3,0 cm Deckschicht
- (6) 8,0 cm Asphalttragschicht
- (7) 62,0 cm Frostschutzschicht

73,0 cm Gesamtaufbau

- (8) Teilsickerleitung bzw. Mehrzweckleitung
- (9) Bordrinne
- (9a) 1-zeiliges Granitgroßpflaster auf 20cm Beton C 25/30 - XF 2
- (10) Flachbordstein F15 30/25 weiß auf Beton
- (11) Pflasterbelag

- (12) Hochbordstein DIN 483 Form H
120/150/300 auf 20 cm Beton C 25/30 - XF 2
- (13) Spitzrinne
auf Beton
- (14) Differenzierte Oberbodenandeckung
- (15) Ausbildung der Mulde mit Oberbodenandeckung
nach RAS - EW , der aktuell gültige Fassung
- (16) aus Bruchsand-Splitt-Gemisch

- (17a) Deckschicht der Bankette
aus Material Brechsand - Splitt - Gemisch
- (17b) Bankette aus frostunempfindlichen Materialien
- (19) Glasmarker
- (20) Bodenverbesserung F3 - Böden

FESTSTELLUNGSENTWURF

Straßenbauverwaltung Fleistaat Bayern Staatliches Bauamt Schweinfurt Straße / Abschn.-Nr. / Station: St 2275 / 130 / 1,825 - St 2275 / 170/ 0,720 PROJIS-Nr.:	Unterlage / Blatt-Nr.: 14.2 / 2 Staßenquerschnitt Kreisverkehrsanlage Maßstab: 1 : 50
St 2275, Gerolzshofen - Haßfurt Ortsumgehung Mönchstockheim Bau-km 0+000 - Bau-km 2+034	
aufgestellt: Staatliches Bauamt Schweinfurt  Böhm, Lilo Baudirektor Schweinfurt, den 15.11.2017	
W:\Strassenbau\02_Projekte\LandL2275\0120_OU_Moenchstockheim\08_CAD\03_GP © Bayerische Vermessungsverwaltung, Geobasisdaten (Darstellung der Flurkarte als Exzerptausschnitt nicht gezeichnet)	Einleitung_FE_UH4.2_1-4_RQ_50_01_ScBri 17.11.2017