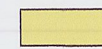


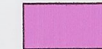
ZEICHENERKLÄRUNG

- 

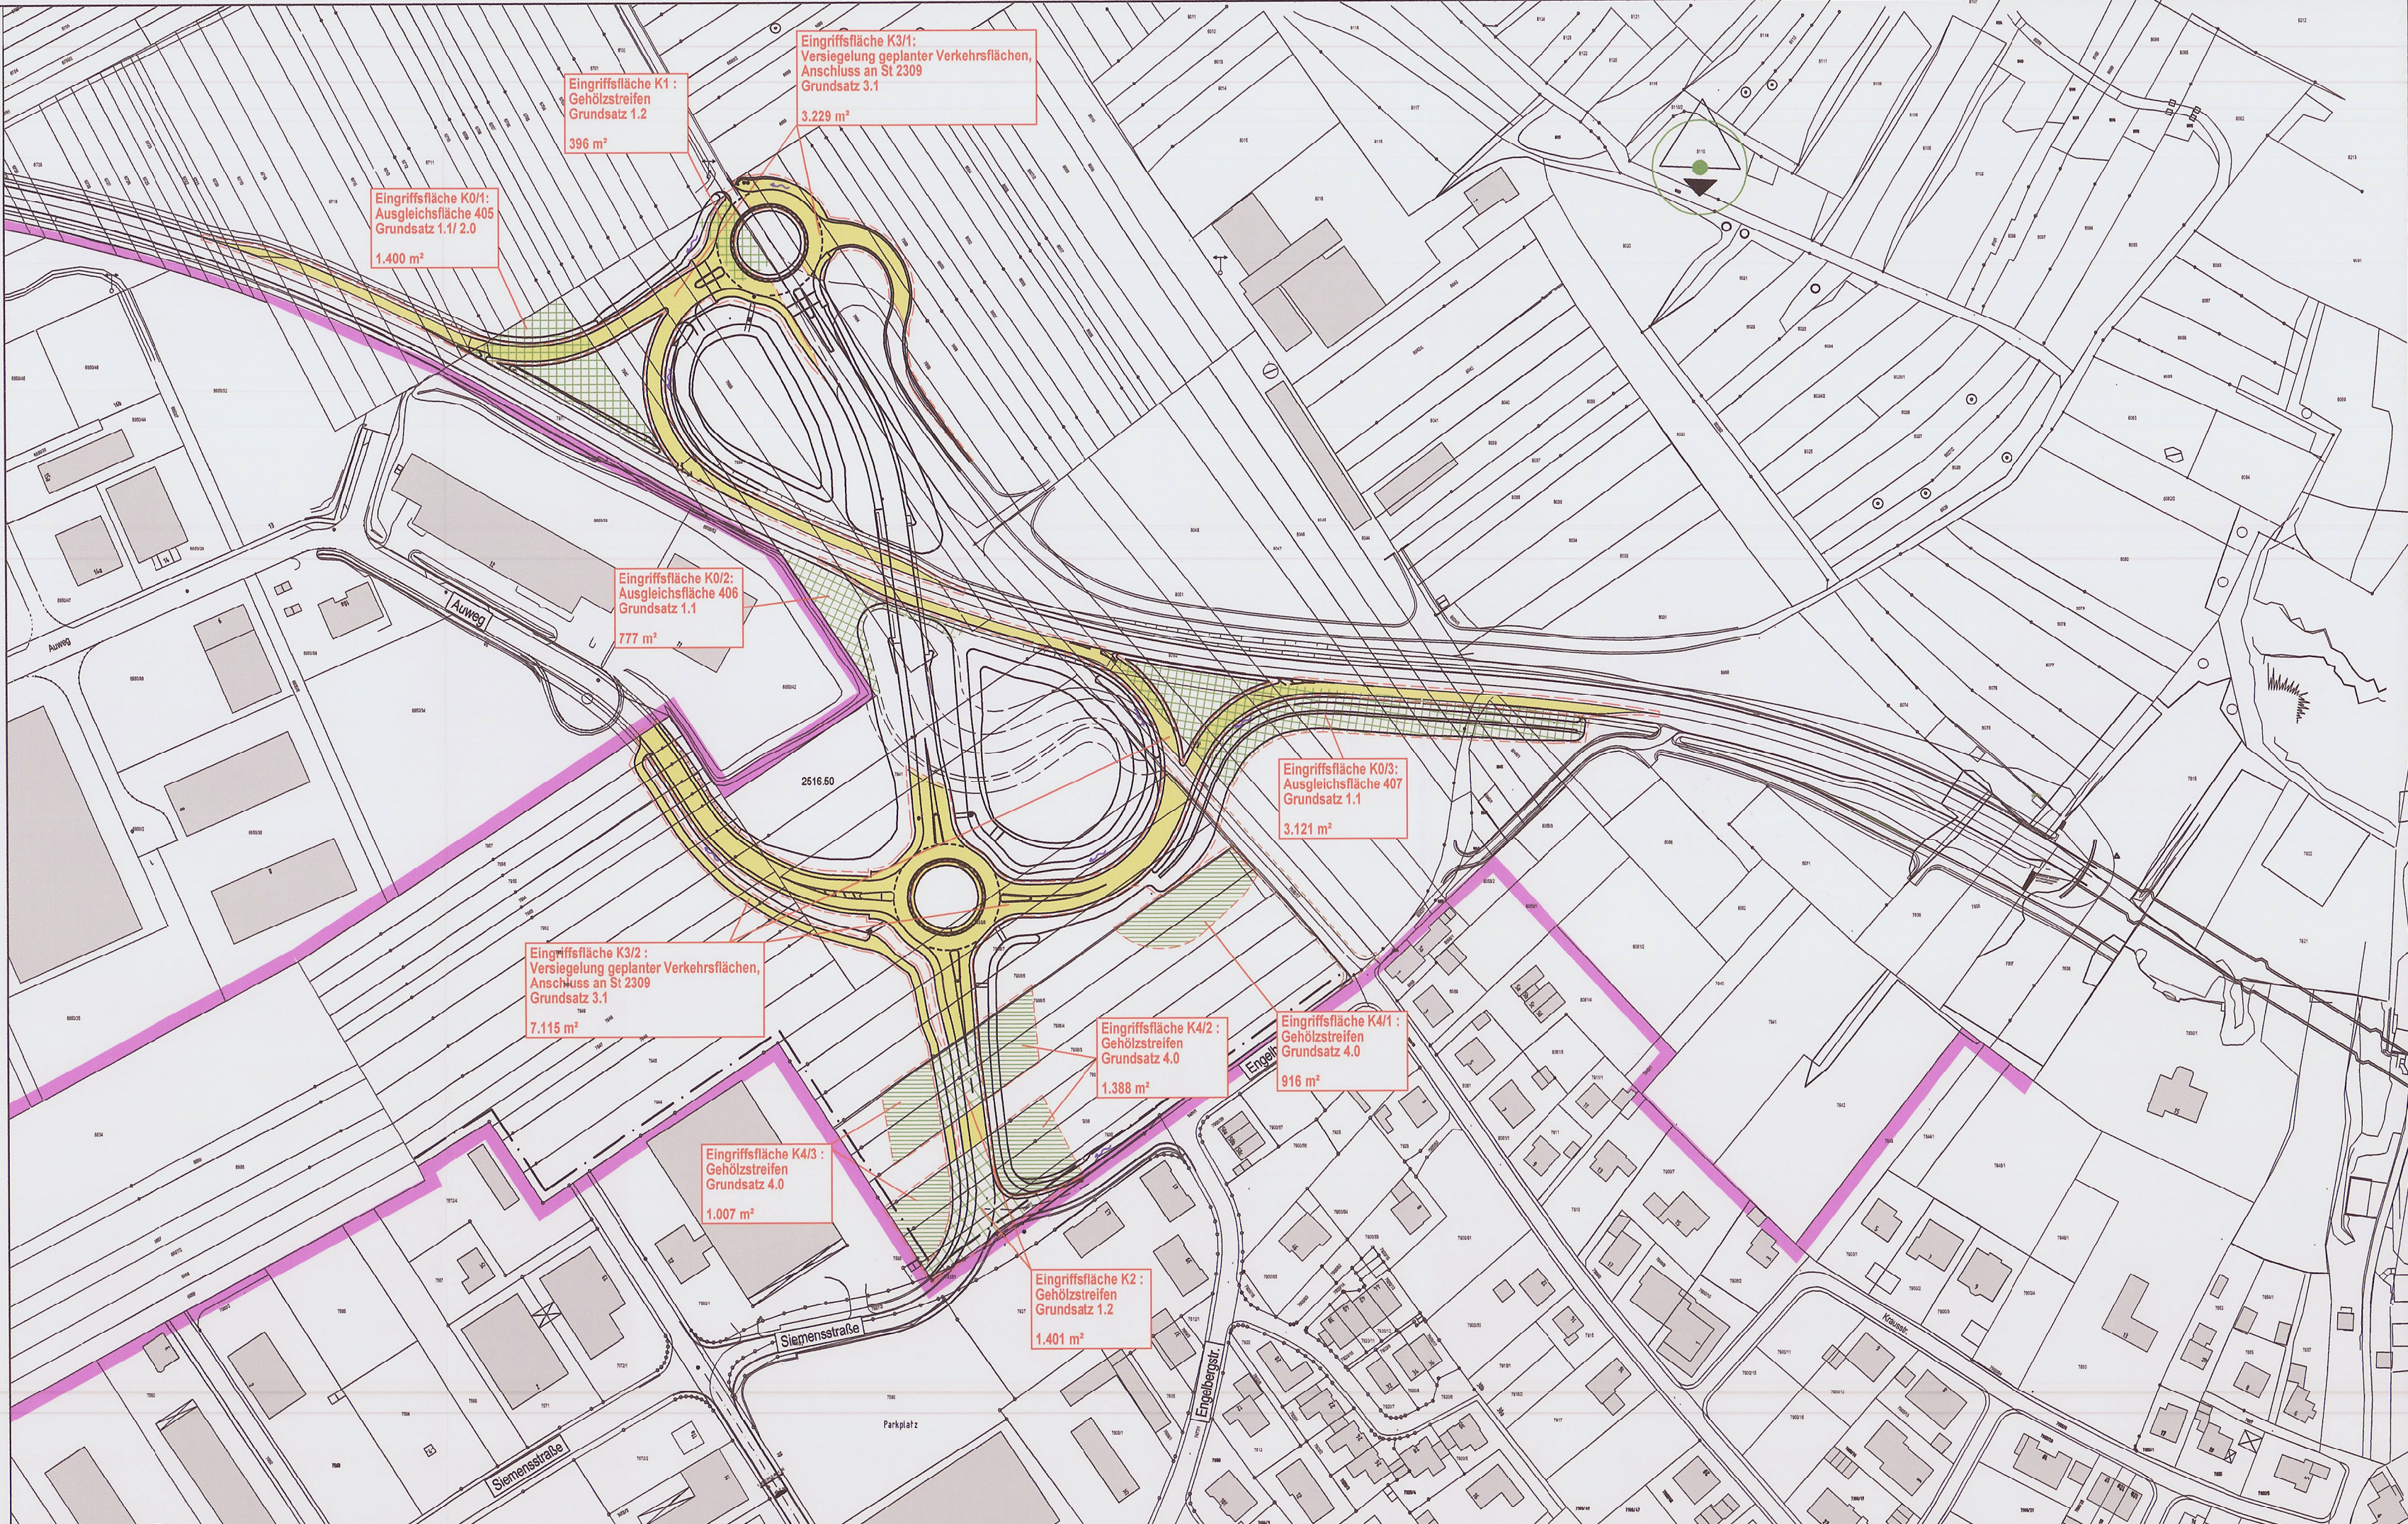
Grundsatz 1.1, 1.2
Eingriff in wiederherstellbare Biotopflächen innerhalb und außerhalb der Beeinträchtigungszone
- 

Grundsatz 3.1
Versiegelung von intensiv landwirtschaftlich bewirtschafteten Flächen und Flächen für Sonderkulturen
- 

Grundsatz 4.0
Eingriff in wiederherstellbare Biotopflächen im Rahmen von vorübergehenden Beeinträchtigungen
- 

Eingriffsflächen mit Angaben der Flächenbezeichnung, Art der Eingriffsfläche, Grundsatz sowie der einzelnen Flächengrößen
- 

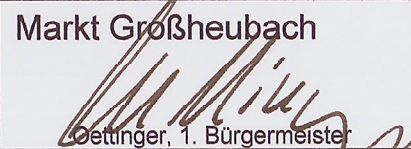
Abgrenzung der im derzeit gültigen Flächennutzungsplan ausgewiesenen Bauflächen.
Die Trassenabschnitte, die innerhalb dieser Zone liegen, werden von der Flächenermittlung nicht erfasst.



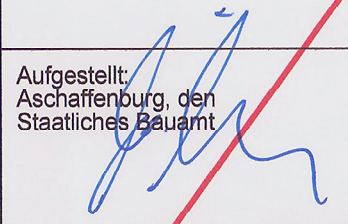
Wird ersetzt durch
Deckplan 12.3 T1 vom 09.04.2013

Nr.	Datum	Name

Entwurfsbearbeitung: IBE Ingenieurbüro Bernd Eilbacher Bischoffstr. 62 63897 Miltenberg	bearbeitet	09.09.2011	P.B.
	gezeichnet	09.09.2011	P.B.
	geprüft	10.10.2011	B.E.

Markt Großheubach  Göttinger, 1. Bürgermeister		Stadt Miltenberg  Bieber, Bürgermeister	
---	---	--	---

Freistaat Bayern Staatliches Bauamt Aschaffenburg Corneliensstraße 1, 63736 Aschaffenburg, Tel. 06021/293-1, Fax 06021/293-283, E-Mail: poststelle@stb.bayern.de	Unterlage Blatt Nr.	12.3
	Datum	Zeichen

Planfeststellung St 2309 Neubau der Anschlussstelle Miltenberg-Nord/ Großheubach Gewerbegebiet Auweg	bearbeitet	
	gezeichnet	
	geprüft	
	Datei	
Aufgestellt: Aschaffenburg, den Staatliches Bauamt  Bille, Leitender Baudirektor	Landschaftspflegerischer Eingriffsplan	
	Maßstab 1: 2.000	