


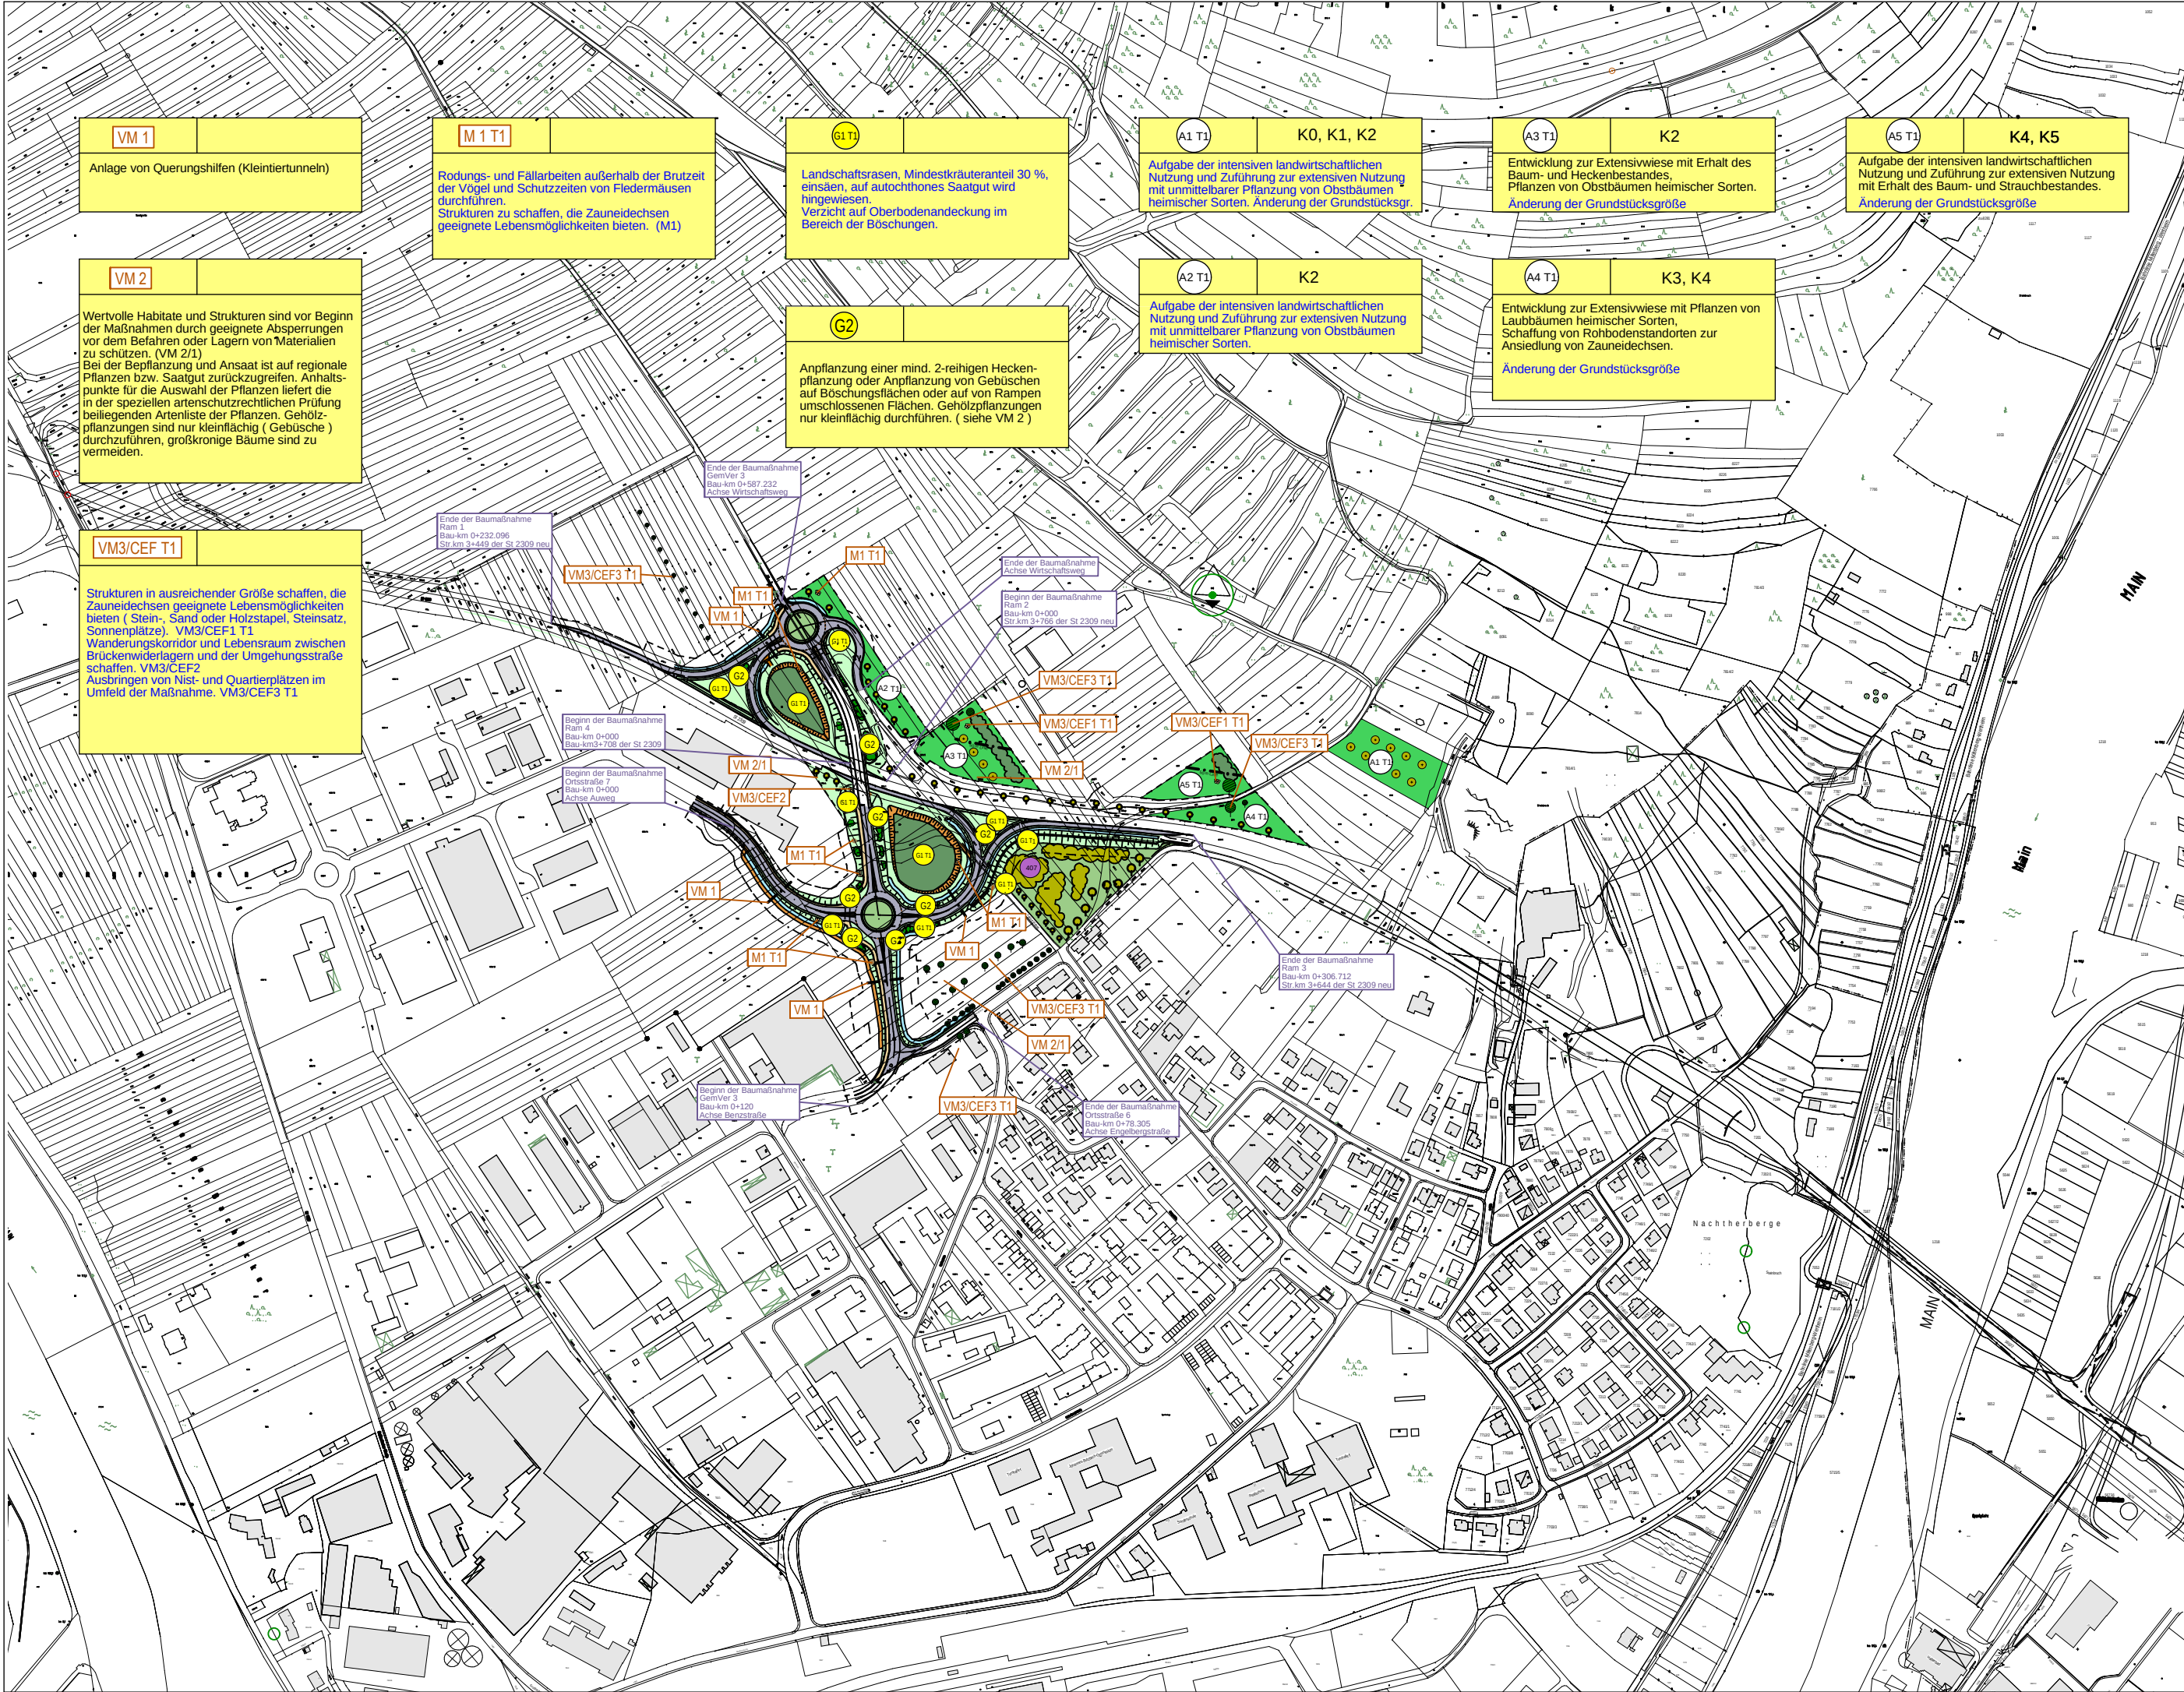

LEGENDE

Maßnahmen Nr.

Bezug zur fortlaufenden Konfliktnummer

A2 T1

K2

Aufgabe der intensiven landwirtschaftlichen Nutzung und Zuführung zur extensiven Nutzung mit unmittelbarer Pflanzung von Laubbäumen heimischer Sorten

Kurzerläuterung der Maßnahme

Übernahme der wichtigsten Planungsdaten der Maßnahme

Beginn der Baumaßnahme
Ram 2
Bau-km 0+000
Str.-km 3+766 der St 2309 neu

Änderungen gegenüber Unterlage 12.8

Sonstige Darstellung gemäß Landschaftspflegerischer Maßnahmenplan Plan Nr. 12.4 T1

Deckplan 12.8 T1

vom 09.04.2013
ersetzt Unterlage 12.8 vom 14.11.2011

Nr.	Art der Änderung	Datum	Name
1	Grundstücksgrenzen, Lärmschutzmaßnahme, Straßenbestand, Geh- und Radwegverlauf, Kurzerläuterungen,	22.10.2012	P.B.

Entwurfsbearbeitung:	bearbeitet	09.09.2011	P.B.
Ingenieurbüro Bernd Eilbacher Bischoffstr. 62 63897 Miltenberg	gezeichnet	09.09.2011	P.B.
	geprüft	10.10.2011	B.E.

Markt Großheubach

Stadt Miltenberg

gez. Oettinger, 1. Bürgermeister

gez. Bieber, 1. Bürgermeister

Freistaat Bayern
Staatliches Bauamt Aschaffenburg
Corneienstraße 1, 63739 Aschaffenburg, Tel. 06021/393-1, Fax 06021/393-283, E-Mail: poststelle@sbaab.bayern.de

Unterlage 12.8 T1
Blatt Nr.
Datum
Zeichen

Planfeststellung

St 2309
Neubau der Anschlussstelle Miltenberg-Nord/
Großheubach Gewerbegebiet Auweg

bearbeitet
gezeichnet
geprüft
Datei

Übersichtslageplan der
landschaftspflegerischen
Maßnahmen

Maßstab 1: 5.000

Aufgestellt:
Aschaffenburg, den 14.11.2011 / 09.04.2013
Staatliches Bauamt

Biller, Leitender Baudirektor