


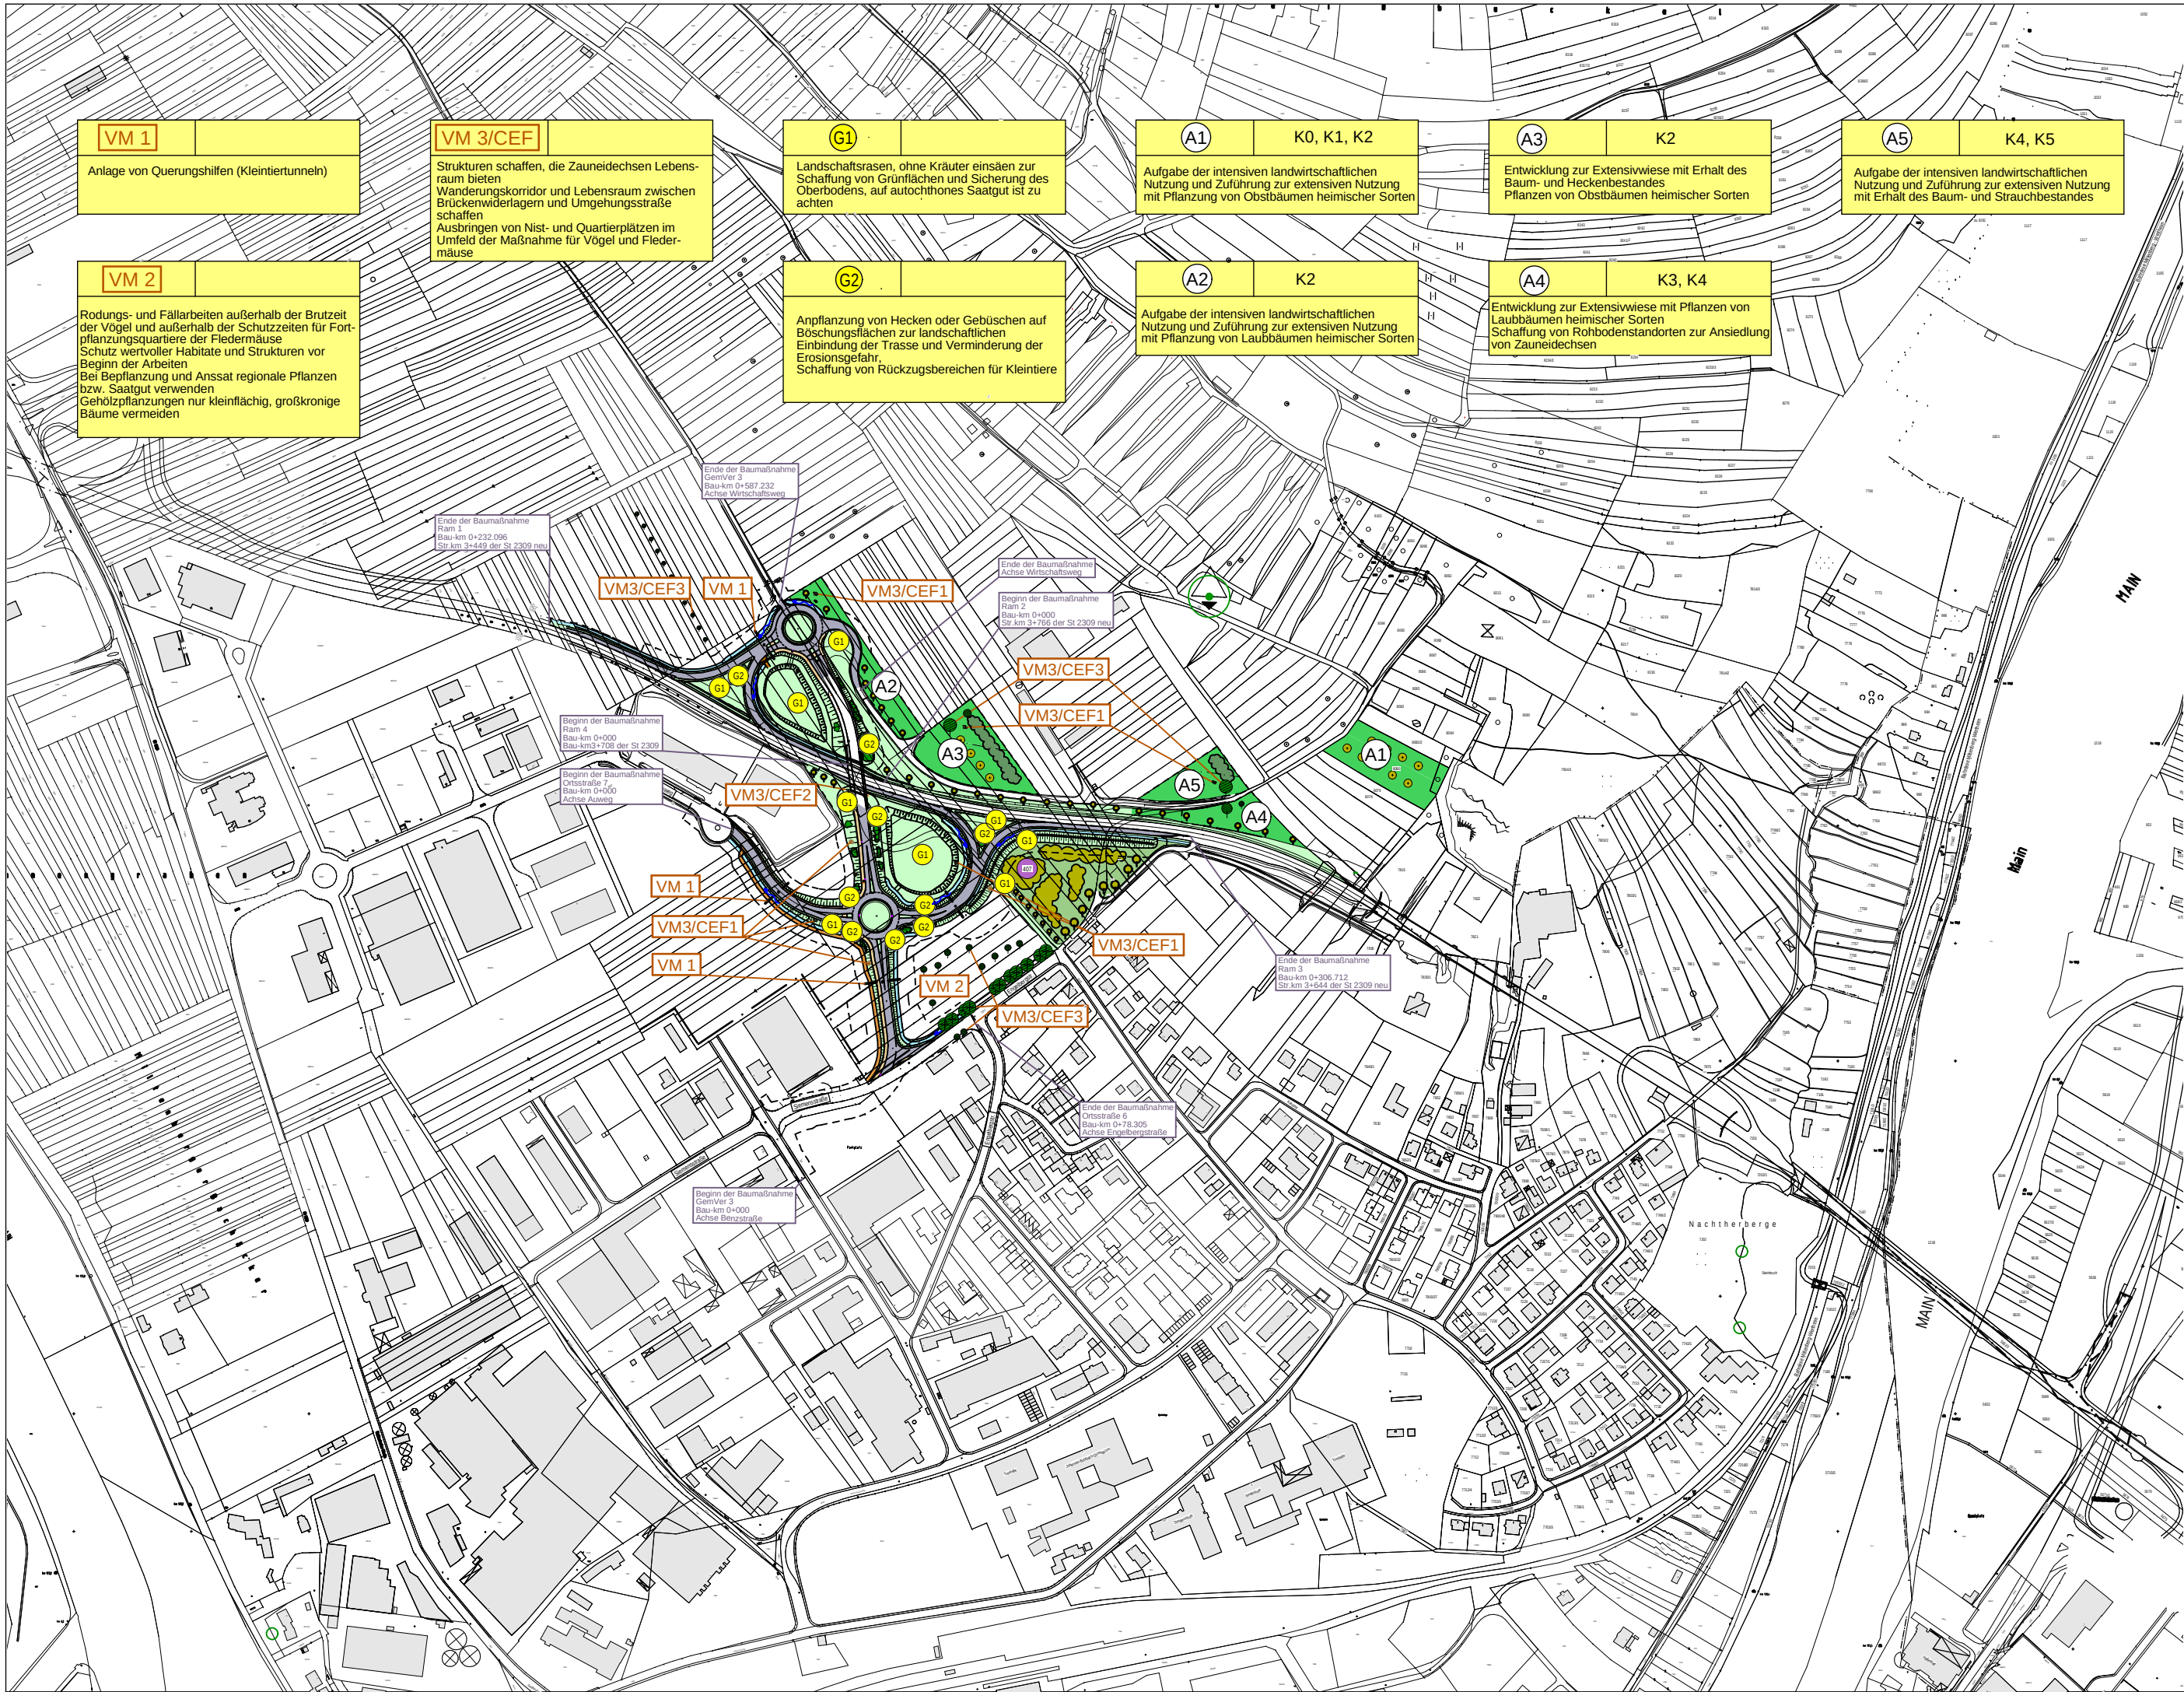

LEGENDE

Maßnahmen Nr. Bezug zur fortlaufenden Konfliktnummer

A2 K2

Aufgabe der intensiven landwirtschaftlichen Nutzung und Zuführung zur extensiven Nutzung mit Pflanzung von Laubbäumen heimischer Sorten

Kurzerläuterung der Maßnahme

Beginn der Baumaßnahme
Ram 2
Bau-km 0+000
Str-km 3+766 der St 2309 neu

Übernahme der wichtigsten Planungsdaten der Maßnahme

Sonstige Darstellung gemäß Landschaftspflegerischer Maßnahmenplan Plan Nr. 12.4

Nr.	Art der Änderung	Datum	Name

Entwurfsbearbeitung:  Ingenieurbüro Bernd Eilbacher Bischoffstr. 62 63897 Miltenberg	bearbeitet	09.09.2011	P.B.
	gezeichnet	09.09.2011	P.B.
	geprüft	10.10.2011	B.E.

Markt Großheubach



Stadt Miltenberg



gez. Oettinger, 1. Bürgermeister

gez. Bieber, 1. Bürgermeister

Freistaat Bayern
Staatliches Bauamt Aschaffenburg
Cornelienstraße 1, 63739 Aschaffenburg, Tel. 06021/393-1, Fax 06021/393-283, E-Mail: poststelle@stbaab.bayern.de



Unterlage
Blatt Nr. 12.8
Datum Zeichen

Planfeststellung

St 2309
Neubau der Anschlussstelle Miltenberg-Nord/
Großheubach Gewerbegebiet Auweg

bearbeitet
gezeichnet
geprüft
Datei

Übersichtslageplan der
landschaftspflegerischen
Maßnahmen

Maßstab 1: 5.000

Aufgestellt:
Aschaffenburg, den 14.11.2011
Staatliches Bauamt

B i l l e r, Leitender Baudirektor