


GEMVER3

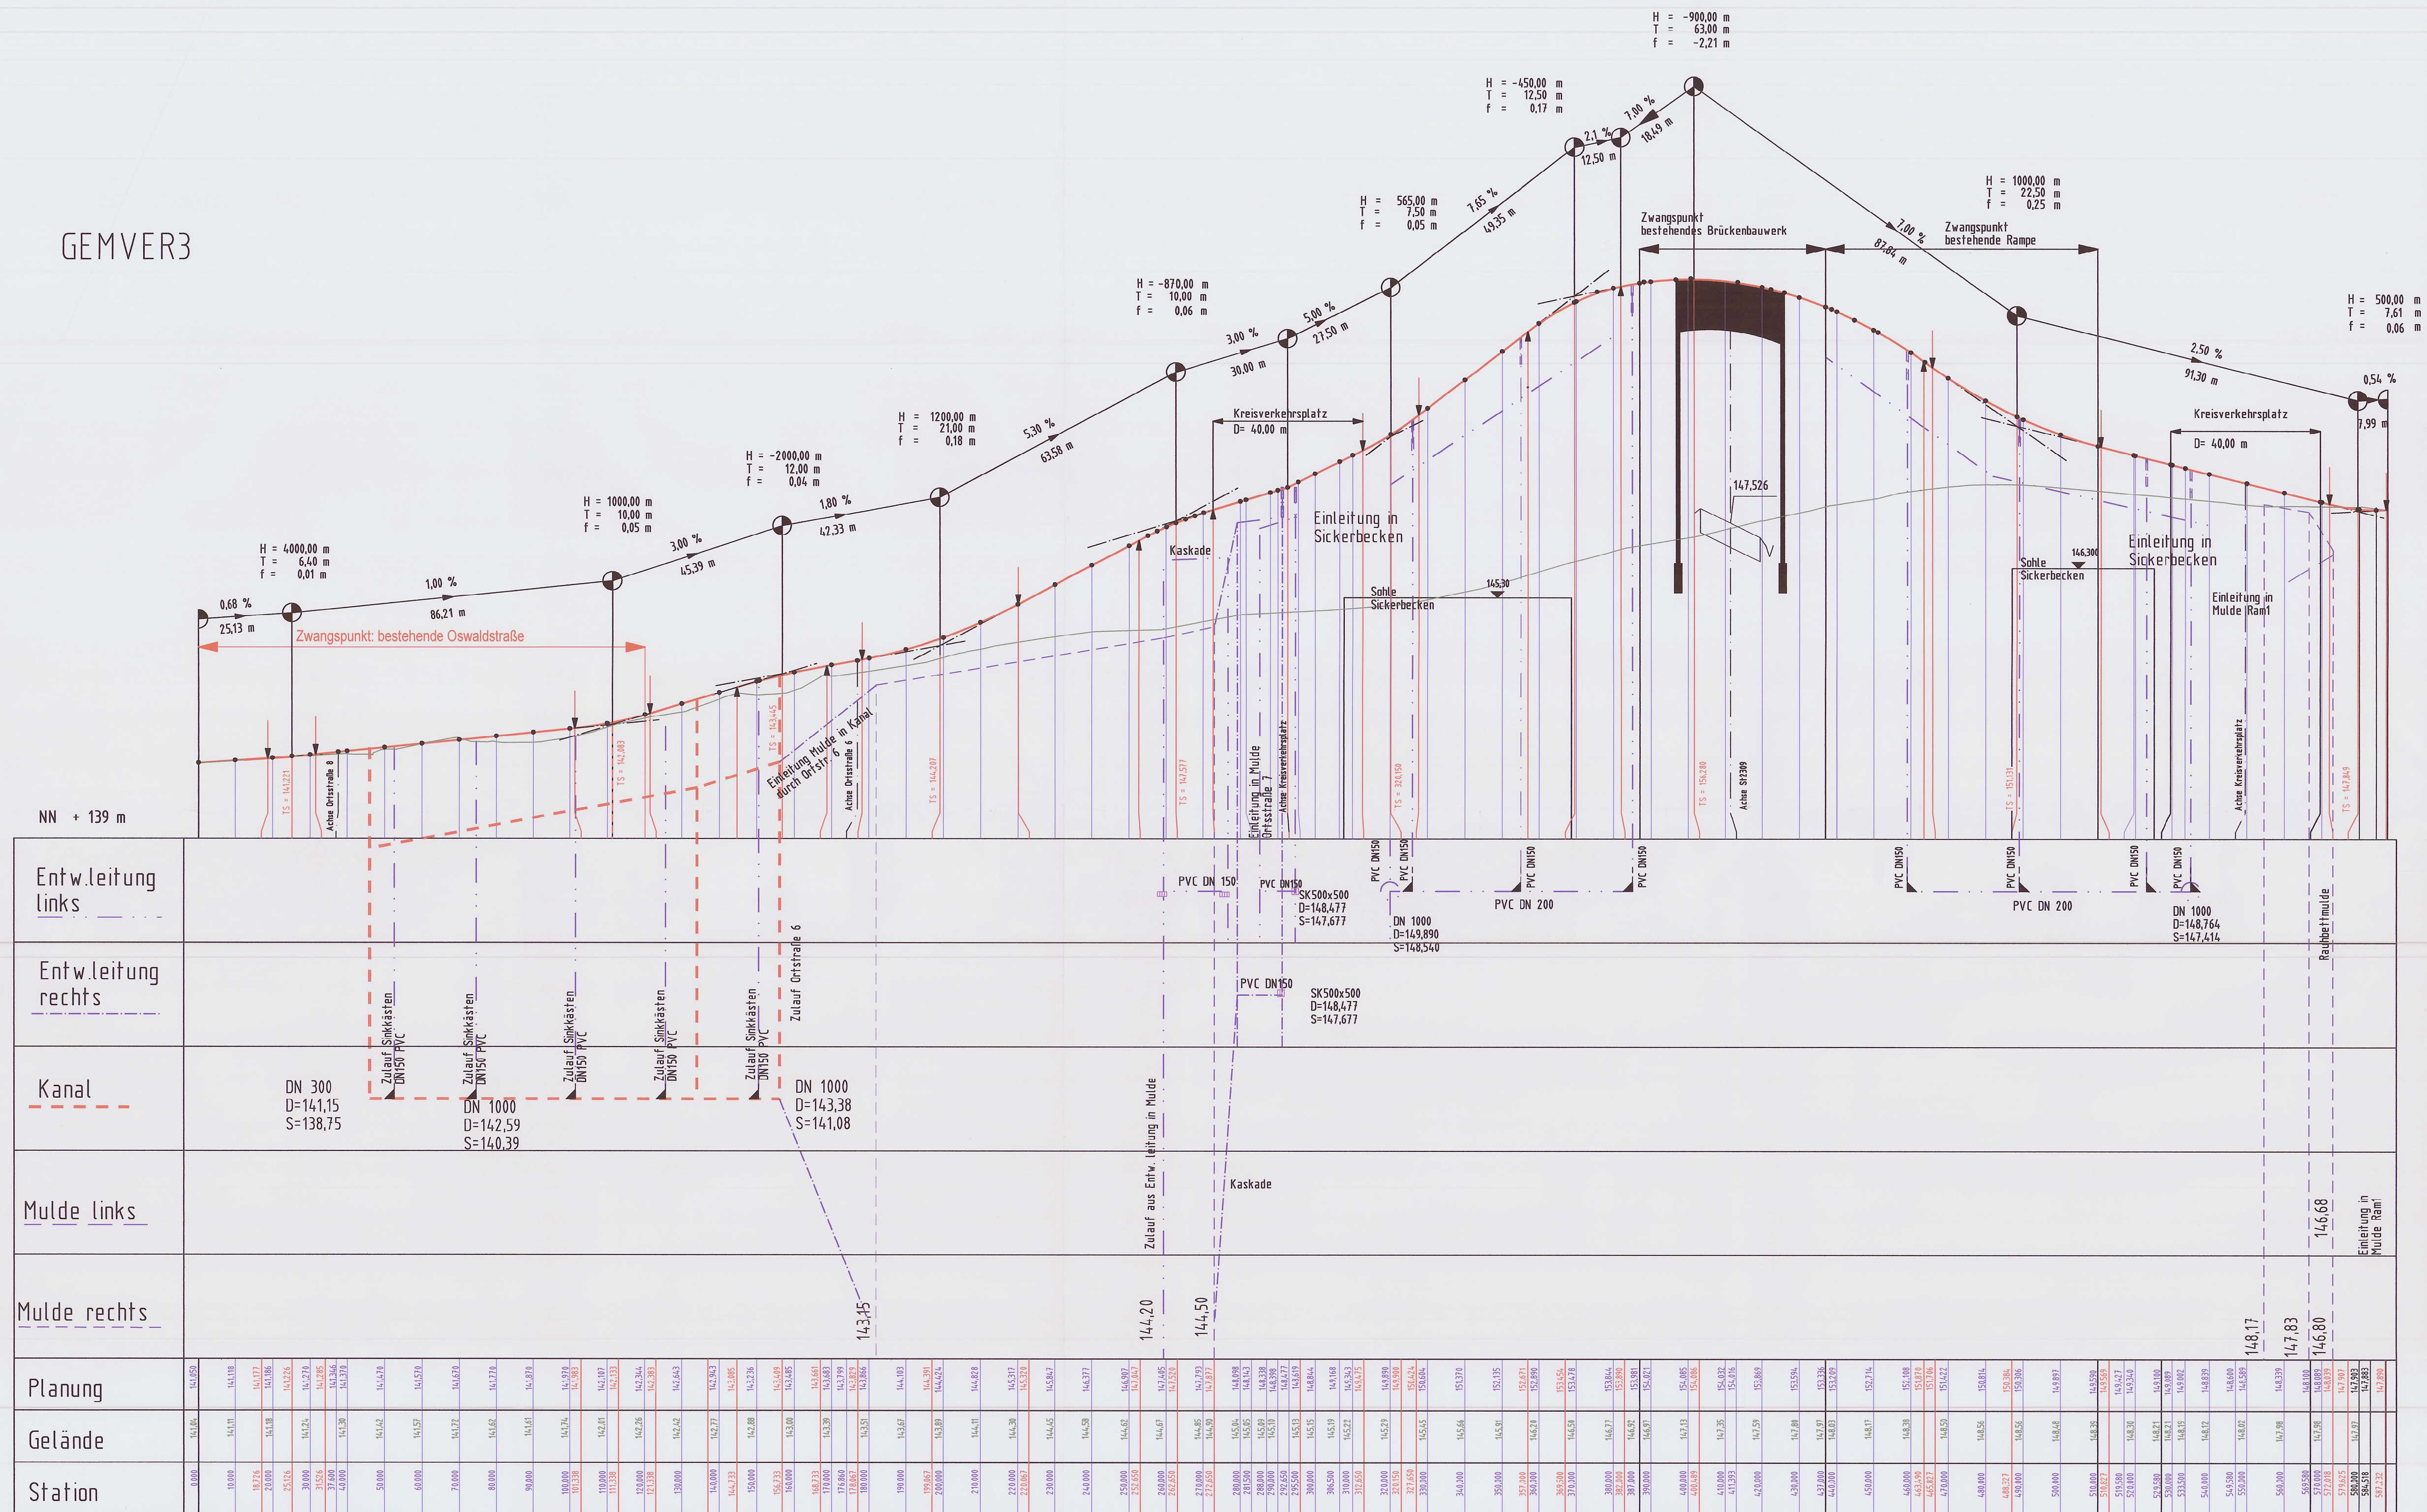

Zeichenerklärung

- Planung
- Gelände
- Entwässerungsleitung links
- Entwässerungsleitung rechts
- Mulde links
- Mulde rechts
- Tiefpunkt
- Hochpunkt
- Straßenbestand (Änderung)

Deckplan 8.1 T1

vom 09.04.2013
ersetzt Unterlage 8.1 vom 14.11.2011

Nr.	Art der Änderung	Datum	Name
1	Straßenbestand	05.04.2013	A. H.

Entwurfsbearbeitung: Ingenieurbüro Bernd Eilbacher Bischoffstr. 62 63697 Miltenberg	bearbeitet gezeichnet geprüft	19.01.2011 19.01.2011 10.10.2011	A. H. A. H. B. E.
---	-------------------------------------	--	-------------------------

Markt Großheubach Bettinger, 1. Bürgermeister	Stadt Miltenberg Bieber, 1. Bürgermeister
--	--

Freistaat Bayern Staatliches Bauamt Aschaffenburg Comeniusstraße 1, 91079 Aschaffenburg, Tel. 09321/955-1, Fax 09321/955-233, E-Mail: poststelle@staab.bayern.de	Unterlage Blatt Nr. Datum Zeichen	8.1 T1
--	--	--------

Planfeststellung St 2309 Neubau der Anschlussstelle Miltenberg-Nord/ Großheubach Gewerbegebiet Auweg	bearbeitet gezeichnet geprüft Datum	
---	--	--

Höhenplan Gem Ver 3 Maßstab 1: 1000/100

Aufgestellt:
Aschaffenburg, den 14.11.2011 / 09.04.2013
Staatliches Bauamt

Biller, Leitender Baudirektor

