


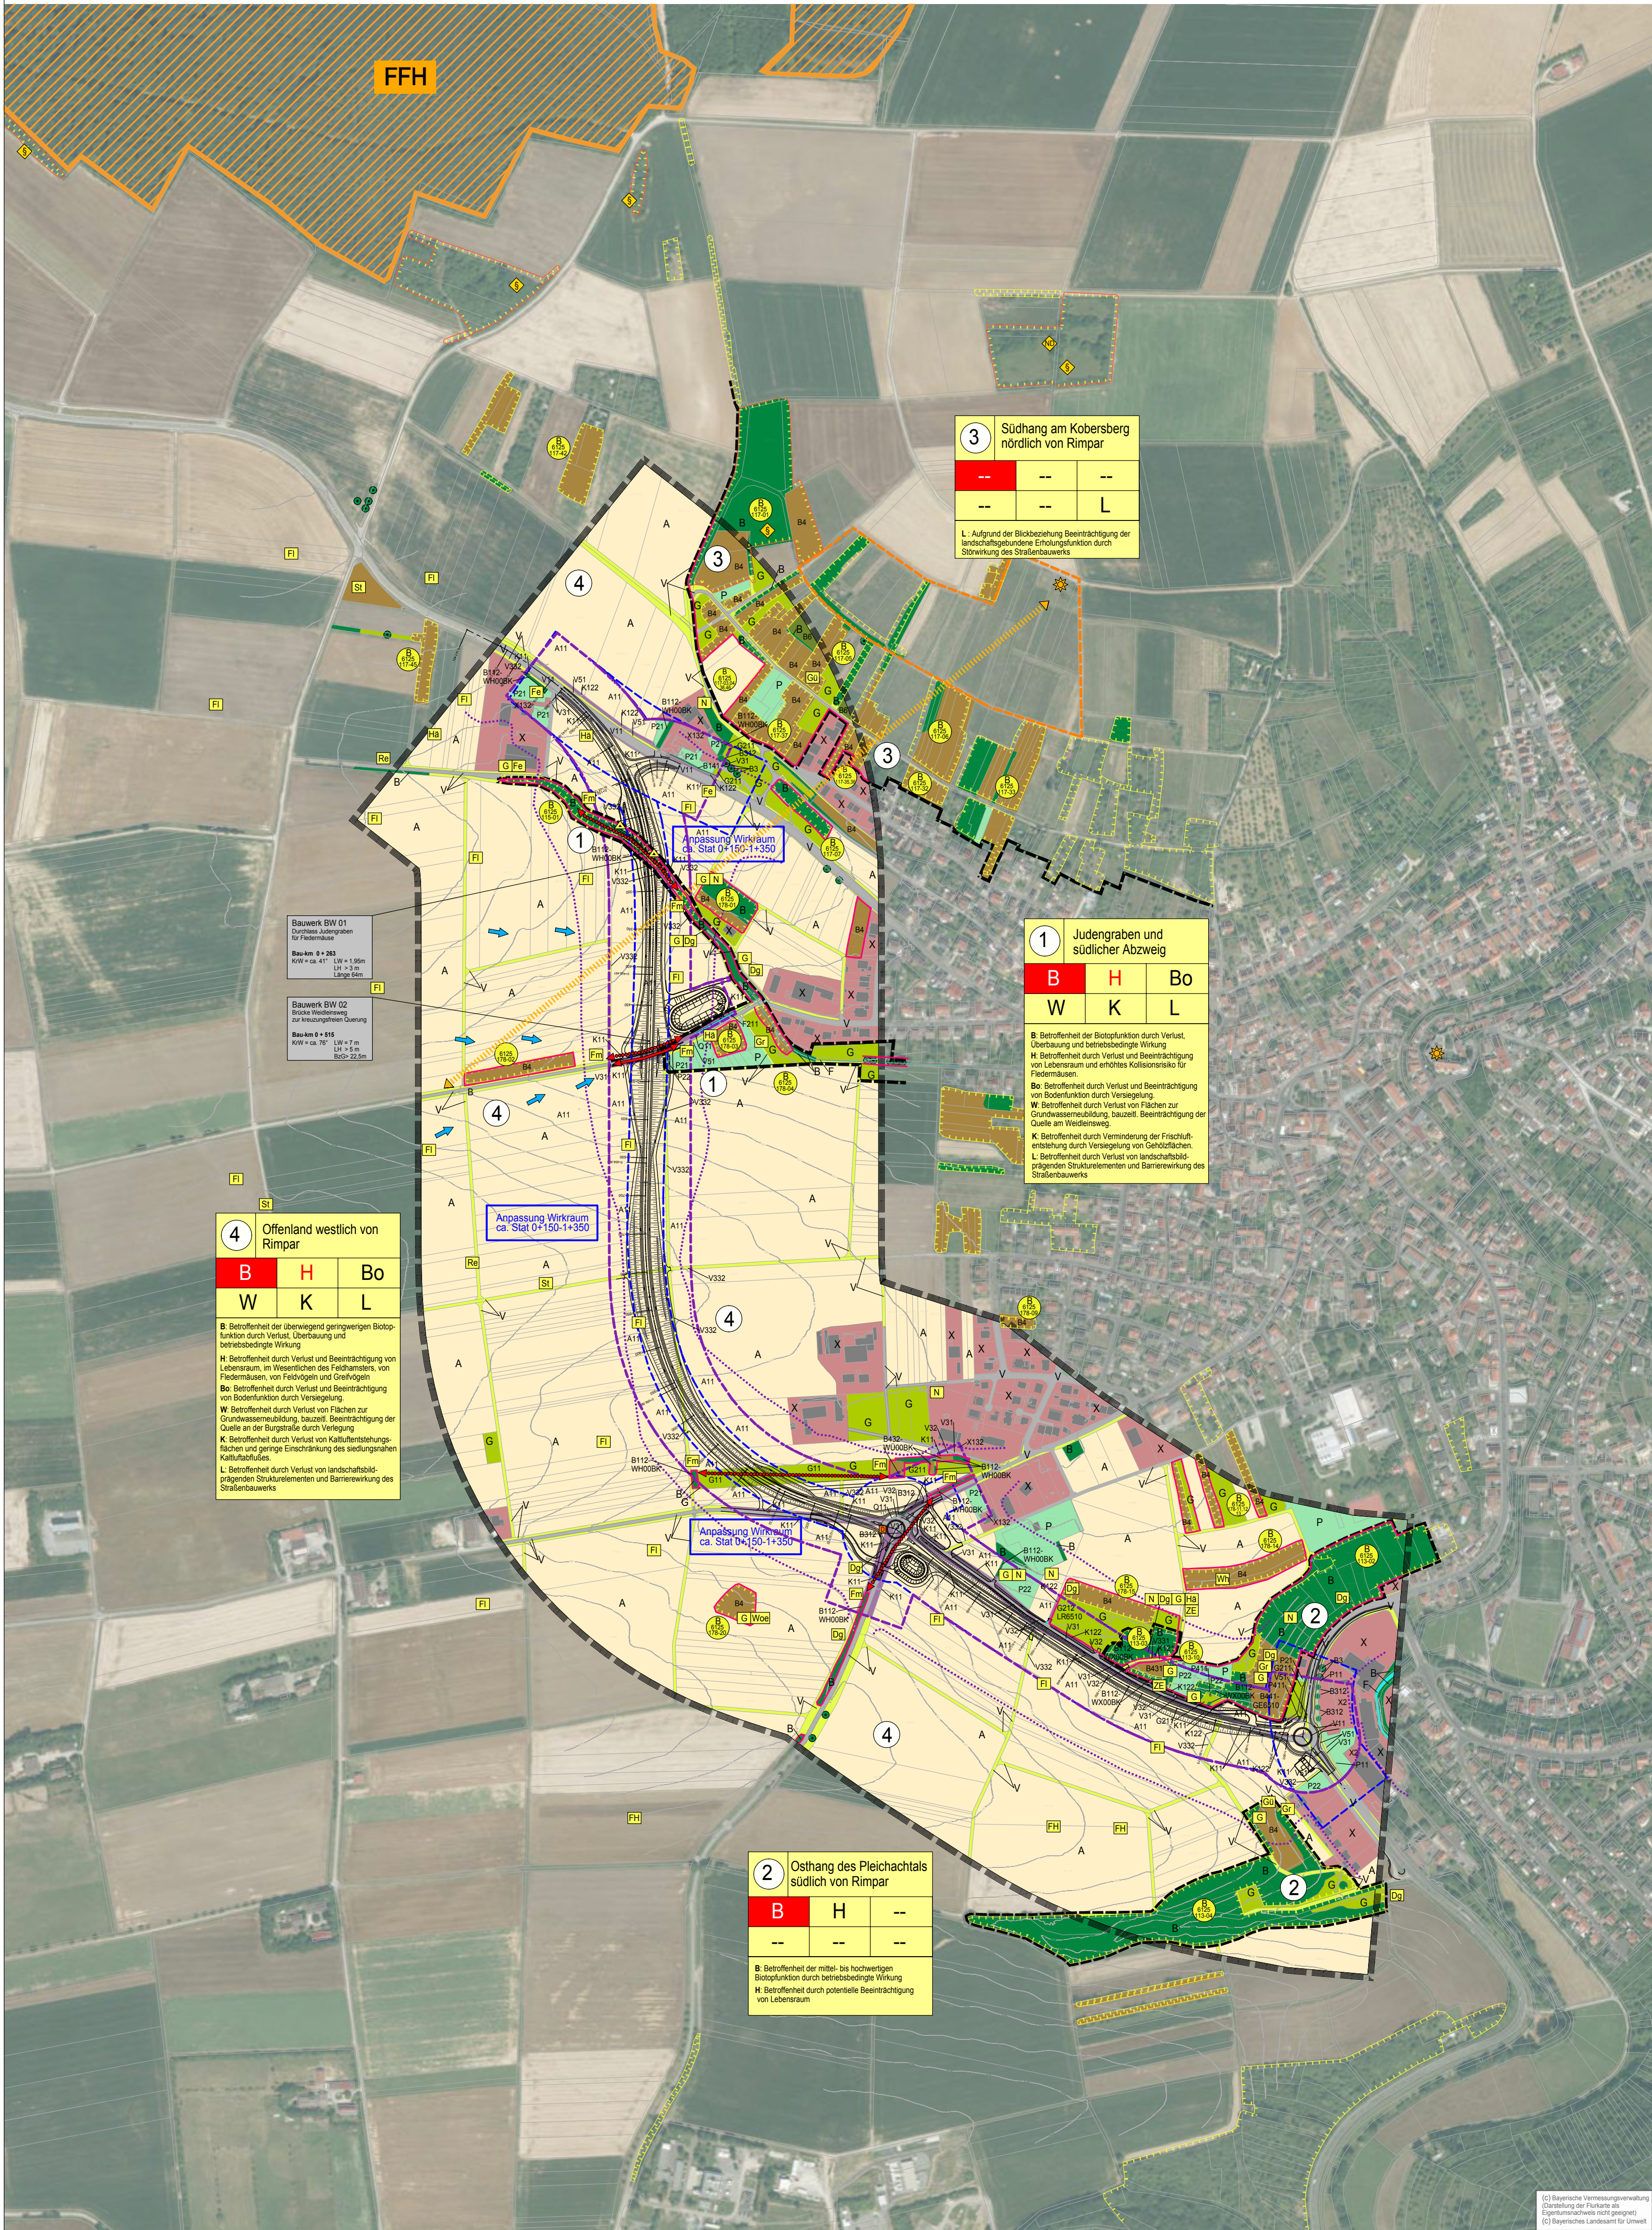

Legende

Biotopfunktionen

Biotop

(Biotop- und Nutzungstypen lt. Biotopwertliste zur Anwendung der Bayerischen Kompensationsverordnung vom 28.02.2014)

- B** Feldgehölze, Hecken, Gebüsche, Gehölzkulturen
 - B 112-WH00BK Mesophile Hecken
 - B 112-WX00BK Mesophile Gebüsche
 - B 141 Schnitthecken mit überwiegend einheimischen, standortgerechten Arten

B3 Einzelbaum, Baumreihe

B 312 Einzelbäume mit überwiegend einheimischen standortgerechten Arten, mittlere Ausprägung

B4 Streuobstbestände

B 431 Streuobstbestände im Komplex mit intensiv bis extensiv genutztem Grünland, junge Ausblüfung
B 432-WU00BK Streuobstbestände im Komplex mit intensiv bis extensiv genutztem Grünland, mittlere bis alte Ausblüfung
B 441-GE0510 Streuobstbestände im Komplex mit artenreichem Extensivgrünland

B6 Rebfläche

F 211 Graben naturfremd

F Fließgewässer, Graben

Q 11 Künstlich gefasste Quellen und Quellbereiche, naturfremd

K Kraut-/ Staudenflur

K 11 Artenarme Säume und Staudenfluren
K 121 Mäßig artenreiche Säume und Staudenfluren trocken-warmer Standorte
K 122 Mäßig artenreiche Säume und Staudenfluren frischer bis mäßig trockener Standorte

G Grünland, Wiese, Weide

G 11 Intensivgrünland
G 211 Mäßig extensiv genutztes, artenarmes Grünland
G 212-LR0510 Mäßig extensiv genutztes, artenreiches Grünland

A Ackerflächen

A 11 Intensiv bewirtschaftete Äcker ohne oder mit stark verminderter Segelvegetation

X Siedlungsbereich

X 132 Einzelgebäude im Außenbereich
X 2 Industrie- und Gewerbegebiet

P Freiflächen des Siedlungsbereichs

P 11 Park- und Grünanlagen ohne B- oder mit Baumbestand junger-mittlerer Ausprägung
P 21 Privatgärten und Kleingartenanlagen, strukturmäßig
P 22 Privatgärten und Kleingartenanlagen, strukturmäßig
P 411 Sonderflächen der Land- und Energiewirtschaft, versiegelt

V Verkehrsfläche

V 11 Rad-/ Fußwege und Wirtschaftsweg, versiegelt

V 31 Rad-/ Fußwege und Wirtschaftsweg, versiegelt

V 32 Rad-/ Fußwege und Wirtschaftsweg, befestigt

V unbefestigte Wege und Wegränder/ Straßenbegleitgrün

V 331 Rad-/ Fußwege und Wirtschaftsweg, unbefestigt, nicht bewachsen

V 332 Rad-/ Fußwege und Wirtschaftsweg, unbefestigt, bewachsen

V 51 Grünflächen und Gehölzbestände junger bis mittlerer Ausprägung entlang von Verkehrsflächen

Habitatfunktion - Tiere

(Angaben von SLP, Biotop-Funktion)

- Vogel**
 - Dg Dorngrasmücke
 - Fg Feldgänsler
 - Fl Feldlerche
 - G Goldammer
 - Gr Gartenschwanz
 - Grünpfeifer
 - Hg Heuschrecke
 - N Nachtigall
 - Rg Rebhuhn
 - Sl Wiesenschnitz
- Reptilien und Säugetiere**
 - Wf Wanderratte
 - Wg Waldschnecke
 - Ze Zauneidechse
 - Ff Feldhamster (Bau- und Sichtung)
 - Fm Fledermaus - im LG nachgewiesene Arten: Brandfledermaus, Bechsteinfledermaus, Bartfledermaus, Fransenfledermaus, Großer Mausfledermaus, Langfledermaus, Mittelgroßer Mausfledermaus, Moosfledermaus, Natterfledermaus, Rauhhaute, Wasserfledermaus, Zwergfledermaus
 - Fm Fledermaus - potentieller Quartierbaum

Faunistische Funktionsbeziehungen

- ↔ Wechselbeziehung zwischen Teilhabensräumen von Fledermäusen
- ↔ Austauschbeziehung zwischen Biotopen ähnlicher Ausstattung

Klimafunktionen

- ➡ Kaltluft-/ Frischluftbahn mit Siedlungsbezug

Grenzen und Bezugsräume

- Planungsgebiet (300m beidseitig)**
- Abgrenzung des Bezugsraums**
 - ① Jugendgraben und südlicher Abzweig
 - ② Osthang des Pleichachts südlich von Rimpar
 - ③ Südhang am 'Kobersberg' nördlich von Rimpar
 - ④ Offenland westlich von Rimpar

Schutzgebiete, Schutzobjekte, gesetzlich geschützte Biotop

- FFH - Gebiet**
- gesetzlich geschützte Biotop** bei der Erfassung in 1996/97 nach Art. 13d BayNatSchG, entspricht heute Art 30 BNatSchG i.V.m. Art 23 BayNatSchG
- Naturdenkmal**
- Biotop laut amtlicher Biotopkartierung Bayern mit Nummer**
- Baudenkmal, Bildstock Alte Würzburger Straße**

Konfliktkennzeichnung

Nr. des Bezugsraums	Bezeichnung des Bezugsraums	Funktion im Bezugsraum beeinträchtigt, Kompensation durch 'B' mit abgedeckt (§7 Abs. 3 BayKompV), wenn Funktion nicht beeinträchtigt, dann ...
1	B H Bo	Planungsrelevante Funktion: Regelfall nach § 7 Abs. 3 BayKompV trifft nicht zu
2	W K L	Weiterführende Konflikte

Funktionskennzeichnungen

- B** Flächenbezogen bewertbare Merkmale und Ausprägungen des Schutzguts Arten- und Lebensräume (§ 5 Abs. 3 Satz 1 Nr.1 BayKompV)
- H** Nicht flächenbezogen bewertbare Merkmale und Ausprägungen des Schutzguts Arten- und Lebensräume (§ 5 Abs. 3 Satz 1 Nr.2 BayKompV)
- Bo** Bodenfunktionen
- W** Wasserfunktionen
- K** Klimafunktionen
- L** Landschaftsbildfunktionen/ landschaftsgebundene Erholungsfunktionen

Technische Planung

- Trasse des geplanten Vorhabens**
- Bauwerk G2** Biotop- und Siedlungsraum zur Vermeidung funktionaler Beeinträchtigungen

Wirkdistanzen

- Reichweite betriebsbedingte Wirkung: 50m**
- Reichweite betriebsbedingte Wirkung: 20m/ 50m** (Berücksichtigung der Vorbelastung: 20m/ 50m) s. Unterlage 9.4
- 55 dB(A) Isophone** (Richtwert Allgemeines Wohngebiet tags)

Landschaftsbildfunktionen/ Landschaftsgebundene Erholungsfunktionen

- Landschaftsbildprägendes Strukturelement**
- Charakteristisches Kulturlandselement**
- Landmark: Kobel am Kobersberg, Schloss in der Ortmitt**
- Sichtbeziehung**
- Weg mit besonderer Erholungsfunktion** 'Weinlebensweg Kobelweg'
- Bereich der Änderungen, s. Blauvermerk**

Bearbeitung	bearbeitet: 07/16-11/19	T./J./AR
KAISER + JURITZA + PARTNER	gezeichnet: 07/16-11/19	T./J./AR
Landchaftsarchitekten PartGmbH	geprüft: 07/16-11/19	KJP
Textorstraße 14 97070 Würzburg Tel. 0931/9913540 info@kaiser-juritz.de www.kaiser-juritz.de		

Staatliches Bauamt Würzburg

Weißenburgstraße 6

97082 Würzburg

Tel.: 0931/392-00, Fax: 0931/392-2777, E-Mail: poststelle@stbauwue.bayern.de



geprüft:		
Projekt: Wü 3 OU Rimpar		

	Anpassung des Eingriffes gem. technischer Planung		
a	Anpassung Wirkraum zwischen ca. Stat. 0+150 - 1+350	November 2019	TJ/AR/KJP
Nr.	Art der Änderung	Datum	Zeichen

FESTSTELLUNGSENTWURF

Straßenbauverwaltung Landkreis Würzburg

Staatliches Bauamt Würzburg

Straße / Abschn.-Nr. / Station: Wü 3 / 140 / 7,503 - St 2294 / 320/ 0,485

PROJIS-Nr.:

Unterlage: 19.1.2 a

Blatt-Nr.: 1

Landchaftspflegerischer Bestands- und Konfliktplan

Maßstab: 1 : 5.000

Neubau der Westumfahrung Rimpar
Landchaftspflegerischer Begleitplan

aufgestellt:
Landkreis Würzburg

Eberhard Nuß, Landrat

Würzburg, 08.11.2019

[Signature]