


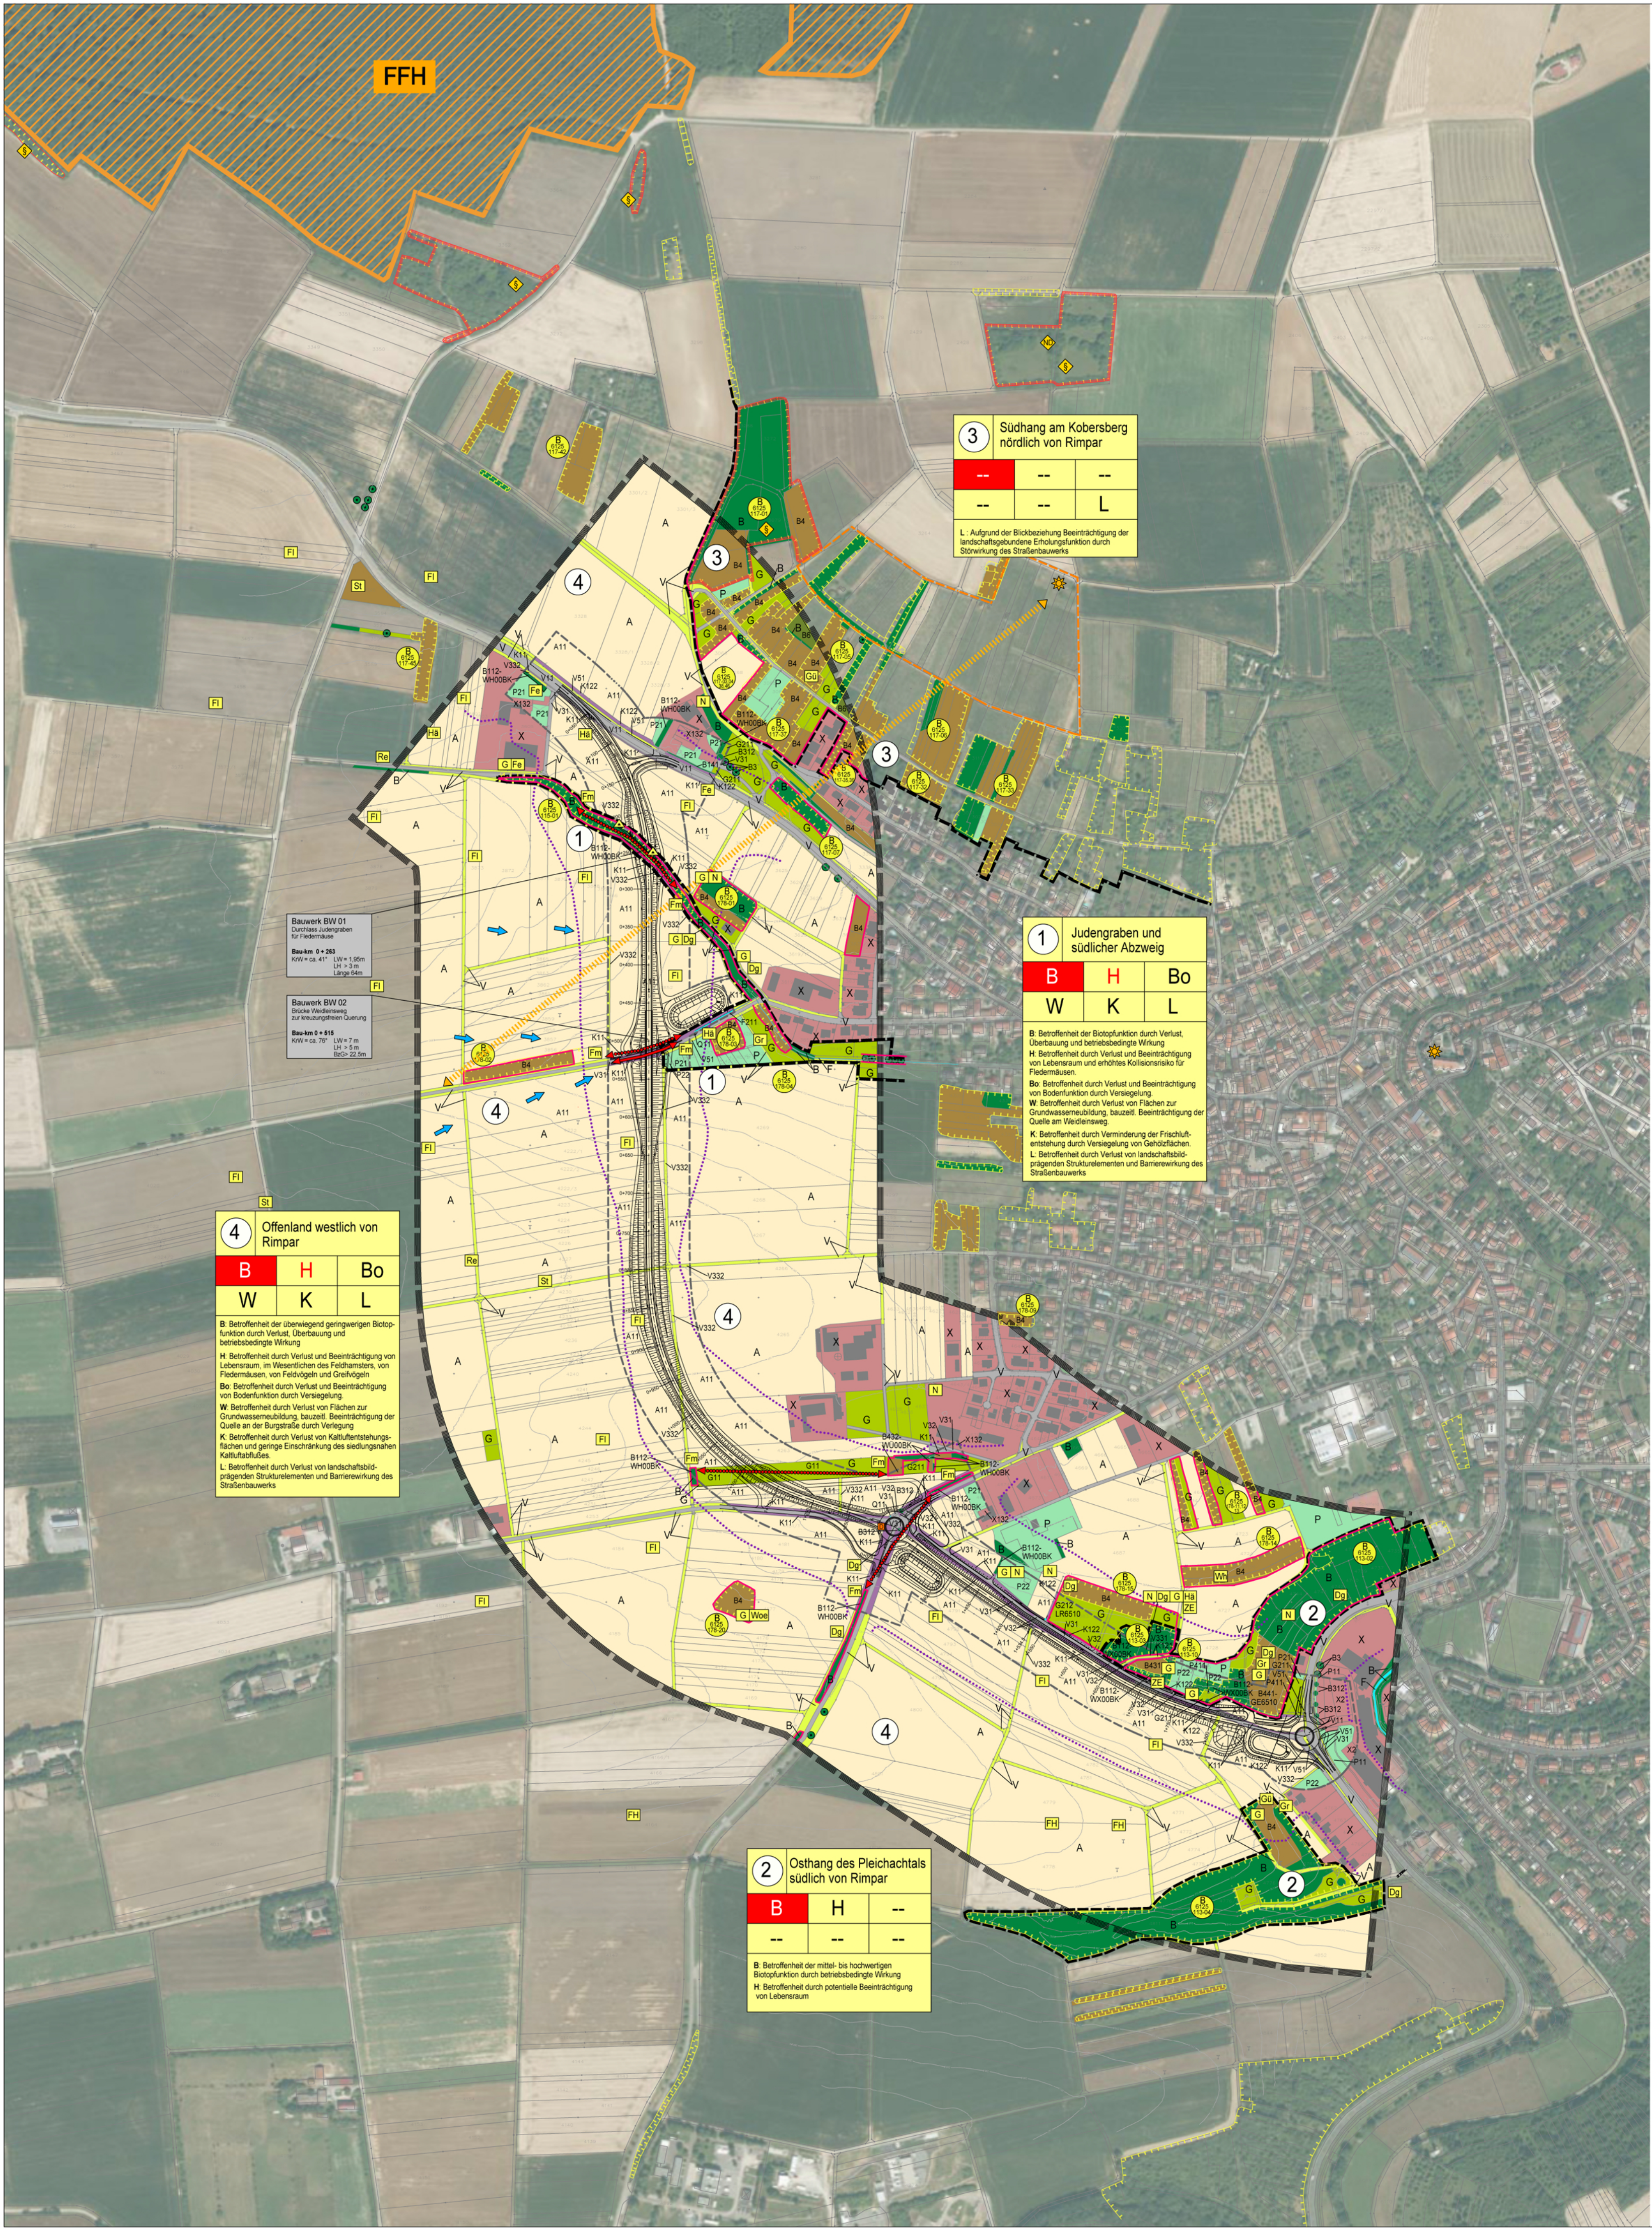

Legende

Biotope

- (Biotop- und Nutzungstypen lt. Biotopwertliste zur Anwendung der Bayerischen Kompensationsverordnung vom 28.02.2014)
- B** Feldgehölze, Hecken, Gebüsche, Gehölzkulturen
 - B 112-WH00BK Mesophile Hecken
 - B 112-WX00BK Mesophile Gebüsche
 - B 141 Schilfhecken mit überwiegend einheimischen, standortgerechten Arten
 - B3** Einzelbaum, Baumreihe
 - B 312 Einzelbäume mit überwiegend einheimischen standortgerechten Arten, mittlere Ausprägung
 - B4** Streuobstbestände
 - B 431 Streuobstbestände im Komplex mit intensiv bis extensiv genutztem Grünland, junge Ausprägung
 - B 432-WJ00BK Streuobstbestände im Komplex mit intensiv bis extensiv genutztem Grünland, mittlere bis alte Ausprägung
 - B 441-GE0510 Streuobstbestände im Komplex mit artenreichem Extensivgrünland
 - B6** Rebfläche
 - F** Fließgewässer, Graben
 - F 211 Graben naturfern
 - Q** Quelle, Austritt Sickerwasser
 - Q 11 Künstlich gefasste Quellen und Quellbereiche, naturfern
 - K** Kraut-/ Staudenflur
 - K 111 Artenarme Säume und Staudenfluren
 - K 121 Mäßig artenreiche Säume und Staudenfluren trocken-warmer Standorte
 - K 122 Mäßig artenreiche Säume und Staudenfluren frischer bis mäßig trockener Standorte
 - G** Grünland, Wiese, Weide
 - G 11 Intensivgrünland
 - G 211 Mäßig extensiv genutztes, artenarmes Grünland
 - G 212-LR6510 Mäßig extensiv genutztes, artenreiches Grünland
 - A** Ackerflächen
 - A 11 Intensiv bewirtschaftete Äcker ohne oder mit stark verarmter Segetalvegetation
 - X** Siedlungsbereich
 - X 132 Einzelgebäude im Außenbereich
 - X 2 Industrie- und Gewerbegebiet
 - P** Freiflächen des Siedlungsbereichs Sportanlagen/ Kleingärten (mit Gebäude)
 - P 11 Park- und Grünanlagen ohne B. oder mit Baumbestand junger-mittlerer Ausprägung
 - P 21 Privatgärten und Kleingärtenanlagen, strukturreich
 - P 22 Privatgärten und Kleingärtenanlagen, strukturreich
 - P 411 Sonderflächen der Land- und Energiewirtschaft, versiegelt
 - V** Verkehrsfläche Straßen, Wege versiegelt
 - V 11 Verkehrsflächen des Straßenverkehrs, versiegelt
 - V 31 Rad-/ Fußwege und Wirtschaftswege, versiegelt
 - V 32 Rad-/ Fußwege und Wirtschaftswege, befestigt
 - v** unbefestigte Wege und Wegränder/ Straßenbegleitgrün krautig
 - V 331 Rad-/ Fußwege und Wirtschaftswege, unbefestigt, nicht bewachsen
 - V 332 Rad-/ Fußwege und Wirtschaftswege, unbefestigt, bewachsen
 - V 51 Grünflächen und Gehölzbestände junger bis mittlerer Ausprägung entlang von Verkehrsflächen

Grenzen und Bezugsräume

- Planungsgebiet (300m beidseitig)
- Abgrenzung des Bezugsraums
- Judenbrunnen und südlicher Abzweig
- Osthang des Pleichachts südlich von Rimpar
- Südhang am 'Kobersberg' nördlich von Rimpar
- Offenland westlich von Rimpar

Schutzgebiete, Schutzobjekte, gesetzlich geschützte Biotope

- FFH - Gebiet
- gesetzlich geschützte Biotope bei der Erfassung in 1996/97 nach Art. 13d BayNatSchG, entspricht heute Art 30 BNatSchG i.V.m. Art 23 BayNatSchG
- Naturdenkmal
- Biotope laut amtlicher Biotopkartierung Bayern mit Nummer
- Baudenkmal, Bildstock Alte Würzburger Straße

Konfliktkennzeichnung

Nr. des Bezugsraums	Bezeichnung des Bezugsraums	Funktion im Bezugsraum beeinträchtigt, Kompensation durch 'B' mit abgedeckt (§7 Abs. 3 BayKompV), wenn Funktion nicht beeinträchtigt, dann: --
1	B H Bo	
2	W K L	
3		

Planungsrelevante Funktion: Regelfall nach § 7 Abs. 3 BayKompV trifft nicht zu. Wesentliche Konflikte

Funktionskennzeichnungen

- B** Flächenbezogen bewertbare Merkmale und Ausprägungen des Schutzguts Arten- und Lebensräume (§ 5 Abs. 3 Satz 1 Nr.1 BayKompV)
- H** Nicht flächenbezogen bewertbare Merkmale und Ausprägungen des Schutzguts Arten- und Lebensräume (§ 5 Abs. 3 Satz 1 Nr.2 BayKompV)
- Bo** Bodenfunktionen
- W** Wasserfunktionen
- K** Klimafunktionen
- L** Landschaftsbildfunktionen/ landschaftsgebundene Erholungsfunktionen

Technische Planung

- Trasse des geplanten Vorhabens
- Bauwerk zur Vermeidung funktionaler Beeinträchtigungen

Wirkdistanzen

- Reichweite betriebsbedingte Wirkung : 50m
- 55 dB(A) Isophone (Richtwert Allgemeines Wohngebiet tags)

Landschaftsbildfunktionen/ Landschaftsgebundene Erholungsfunktionen

- Landschaftsbildprägendes Strukturelement
- Charakteristisches Kulturlandschaftselement
- Landmarke: Kobel am Kobersberg, Schloss in der Ortmittel
- Sichtbeziehung
- Weg mit besonderer Erholungsfunktion Weinerlebnisweg Kobelweg

Habitatfunktion - Tiere (Angaben aus SuP Büro Fahren)

- Vogel**
 - Dg Dorngrasmücke
 - Fe Feldperling
 - Fi Feldlerche
 - G Goldammer
 - Gr Gartenschwanz
 - Gu Grünspecht
 - Hu Bluthänfling
 - N Nachtigall
 - Re Rebhuhn
 - St Wiesenschafstelze
- Wn** Wendehals
- Woe** Waldohreule
- Reptilien und Säugetiere**
 - ZE Zauneidechse
 - FH Fledermaus (Baue und Sichtungen)
- Fledermäuse** - in UG nachgewiesene Arten: Bartfledermaus, Brandfledermaus, Bechsteinfledermaus, Fransen-F., Großes Abendsegler, Großes Mausohr, Langohr-F., Mittlere und Große Mausohren, Moosfledermaus, Mitternachtsfledermaus, Nyctaleide-Ähren, Rauhauf-F., Vesperf., Zwergfledermaus
- Fledermäuse** - potentieller Quartierbaum

Faunistische Funktionsbeziehungen (Angaben aus SuP Büro Fahren)

- Wechselbeziehung zwischen Teilhabensräumen von Fledermäusen
- Austauschbeziehung zwischen Biotopen ähnlicher Ausstattung

Klimafunktionen

- Kaltluft-/ Frischluftbahn mit Siedlungsbezug

Bearbeitung	bearbeitet: 07/ 2016	TJ
KAISER + JURITZA Landschaftsarchitekten und Ingenieure Textorstraße 14 97070 Würzburg tel. 0931/56517 fax 0931/56527 info@kaiser-juritz.de www.kaiser-juritz.de	gezeichnet: 07/ 2016	TJ
	geprüft: 11/ 2016	KJ

Staatliches Bauamt Würzburg

Weißenburgstraße 6
97082 Würzburg
Tel.: 0931/392-00, Fax: 0931/392-2777, E-Mail: poststelle@stbawue.bayern.de

geprüft:		
Projekt: Wü 3 OU Rimpar		

Nr.	Art der Änderung	Datum	Zeichen

FESTSTELLUNGSENTWURF

Straßenbauverwaltung Landkreis Würzburg	Unterlage: 19.1.2
Staatliches Bauamt Würzburg	Blatt-Nr.: 1
Straße / Abschn.-Nr. / Station: Wü 3 / 140 / 7.503 - St 2294 / 320 / 0,485	Landschaftspflegerischer Bestands- und Konfliktplan
PROJIS-Nr.:	Maßstab: 1 : 5.000

Neubau der Westumfahrung Rimpar
Landschaftspflegerischer Begleitplan

aufgestellt: Landkreis Würzburg	Eberhard Nuß, Landrat
Würzburg, den	

ersetzt durch Unterlage 19.1.2a Blatt1