


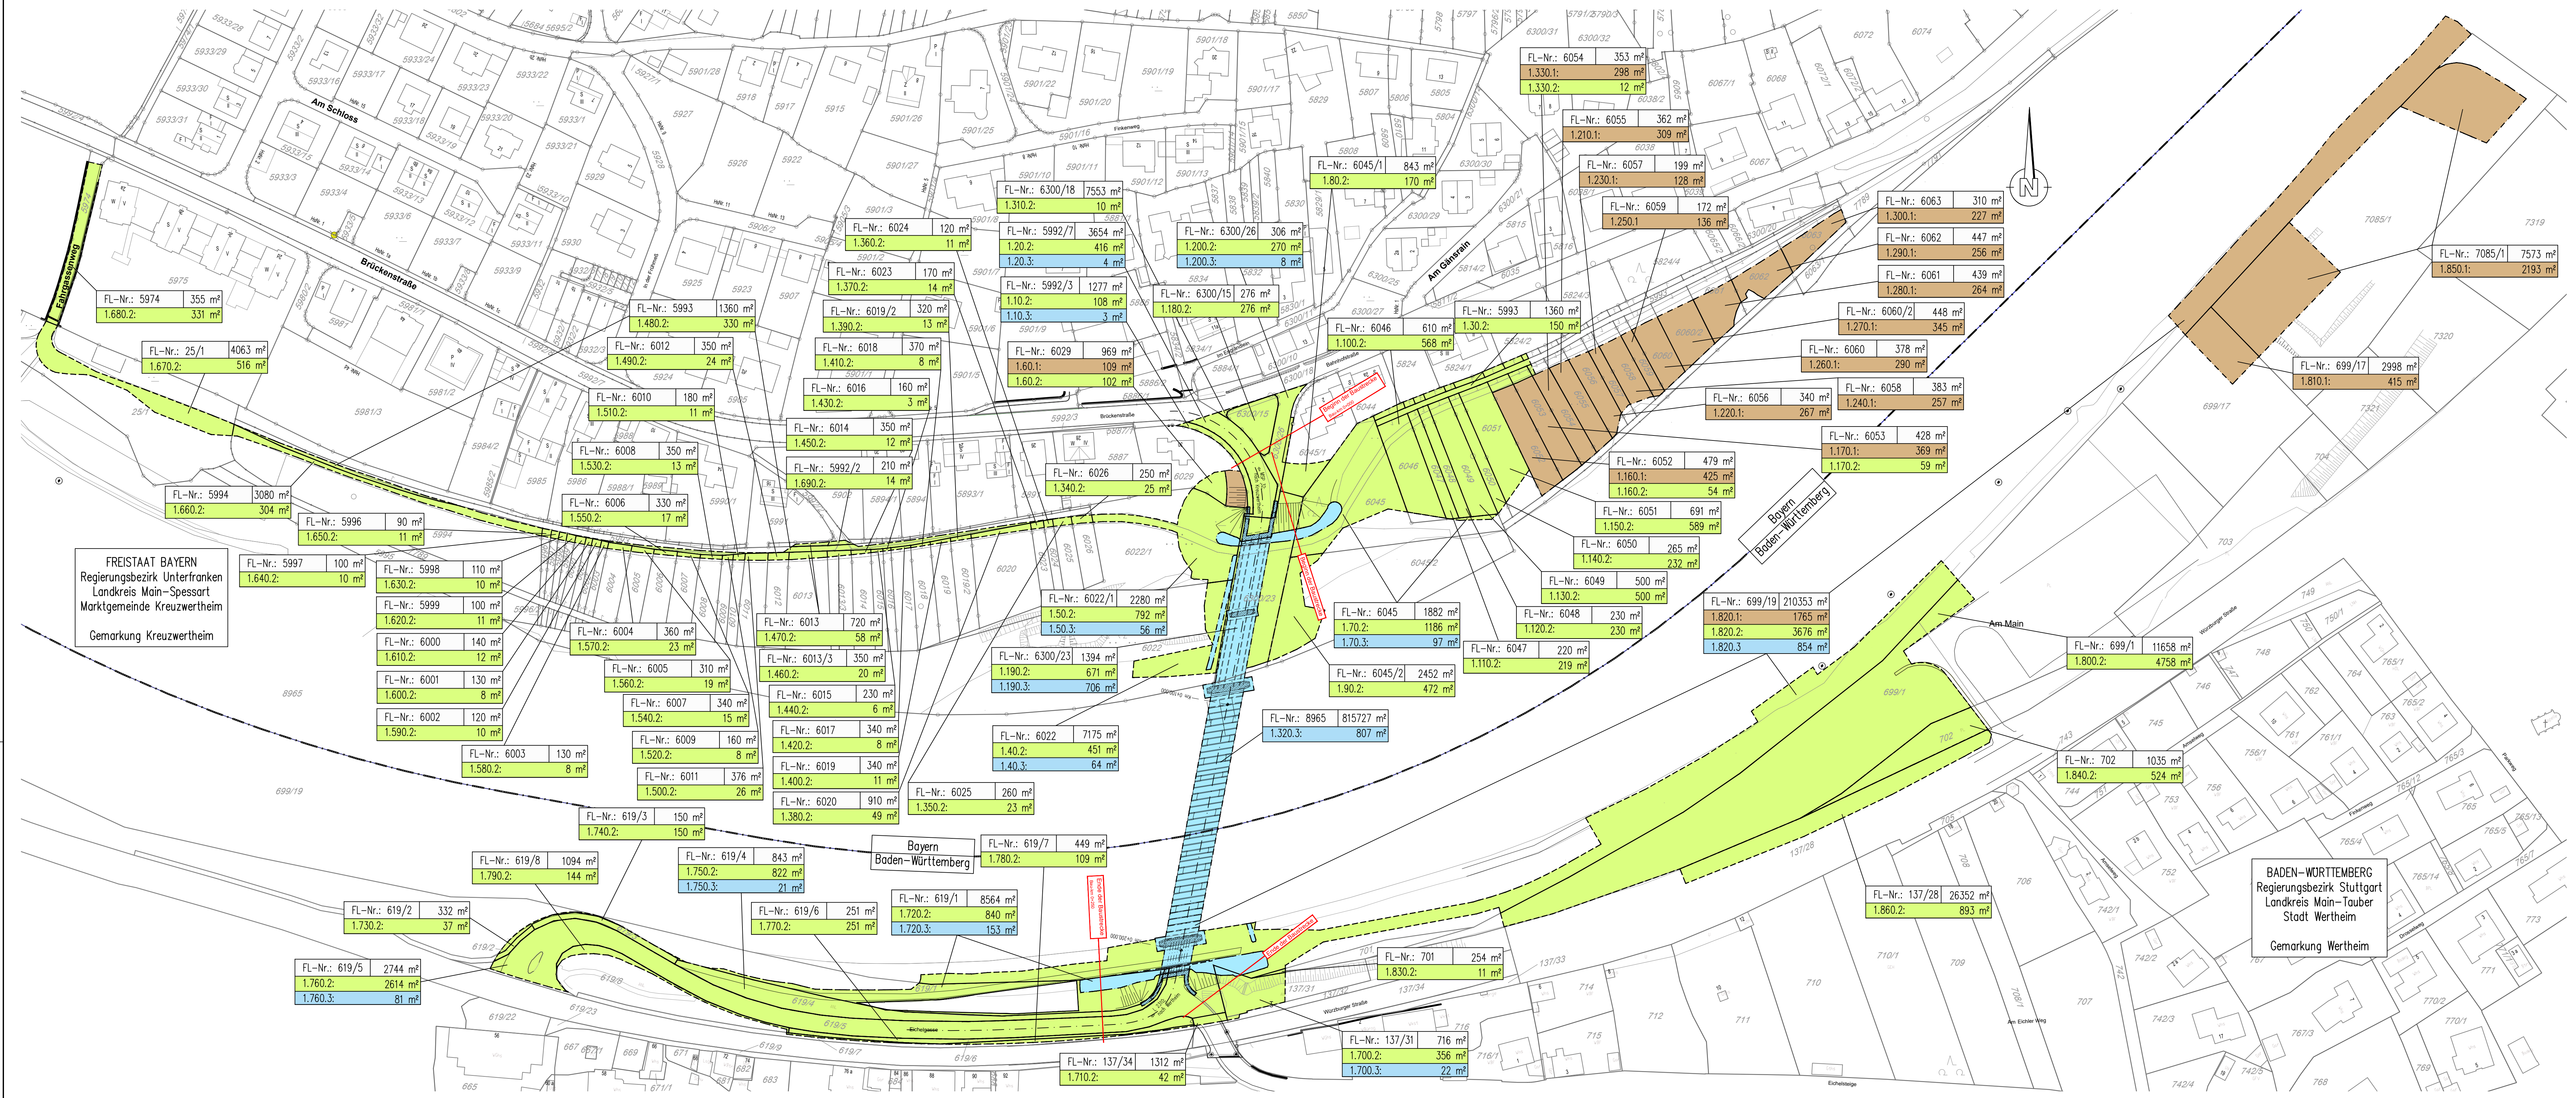

Zeichenerklärung

	zu erwerbende Fläche		vorübergehend in Anspruch zu nehmende Fläche		dauernd zu belastende Fläche
	Zusammengehörigkeitspfad		Landesgrenze		Gemeindegrenze
	Flurstücksgrenzen innerhalb/ außerhalb des Baufeldes				

FL-Nr.: 35/2	646 m²	Flurstücksnummer/-größe
1.100.1:	184 m²	zu erwerbende Fläche
1.100.2:	61 m²	vorübergehend in Anspruch zu nehmende Fläche
1.100.3:	0 m²	dauernd zu belastende Fläche

laufende Nummer
Blatt Nummer

Entwurfsbearbeitung:

GRASSL
BERATENDE
INGENIEURE
BAUWESEN

Ingenieurbüro Grassl GmbH
Machlfinger Str. 5-7, 81379 München
T +49 89 410737-700, www.grassl-ing.de
München, 02.09.2022 gez. Dr. H. Grassl

M15514	Datum	Zeichen
bearb.		SE
gez.		MEI
		REY

Staatliches Bauamt Aschaffenburg

Cornelienstraße 1
63739 Aschaffenburg
Tel. 06021/393-1, E-Mail: poststelle@stbaa.bw

			09/22	Hummel

3				
2				
1				
Nr.:			Datum	Zeichen

FESTLEGUNGSENTWURF

Straßenbauverwaltung Staatliches Bauamt Aschaffenburg Straße/Abschnitt-Nr. MSP 32 / 100 / 0 L 2310 / VNK 6 PROJIS-Nr.	Unterlage/Blatt-Nr.: 10.1 Grunderwerbsplan Maßstab: 1:1000
--	---

MSP 32 / L 2310
Brücke über den Main
zwischen Kreuzwertheim und Wertheim
(Mainbrücke Wertheim)
Ersatzneubau

Aufgestellt:
Staatliches Bauamt Aschaffenburg

Städt. Lfd. Baudirektor
Aschaffenburg, den 30.09.2022

**Unterlage 10.1 wird ersetzt durch
Unterlage 10.1 Blatt 1 bis 4 T1 vom 26.07.2024**