

BWV-Nr. 2.3
Durchlass DN 1800
Dürrbach
Bau-km 1 + 170.187

BWV-Nr. 2.1
Bauwerk Nr. 1
Brücke AB 1 über
Breitfeldstraße
Bau-km 0 + 817.461

BWV-Nr. 2.2
Bauwerk Nr. 2
Brücke AB 1 über öffentlichen
Feld- und Waldweg westlich von
Pflaumheim
Bau-km 1 + 155.425


BWV-Nr. 2.4
Bauwerk Nr. 3
Brücke öffentlicher Feld- und Wald-
weg über AB 1 südlich von
Pflaumheim
Bau-km 1 + 529.708

BWV-Nr. 2.5
Durchlass DN1600
Baumertsgraben
Bau-km 2 + 053.520

BWV-Nr. 2.6
Bauwerk Nr. 4
Brücke AB 1 über Mühlbach /
Pflaumbach
Bau-km 2 + 195.254 - 2 + 327.254

BWV-Nr. 2.9
Bauwerk Nr. 5
Brücke öffentlicher Feld- und
Waldweg über AB 1 südlich von
Pflaumheim
Bau-km 3 + 310.027

BWV-Nr. 2.10
Bauwerk Nr. 6
Brücke AB 1 über öffentlichen
Feld- und Waldweg südlich von
Pflaumheim
Bau-km 3 + 969.572

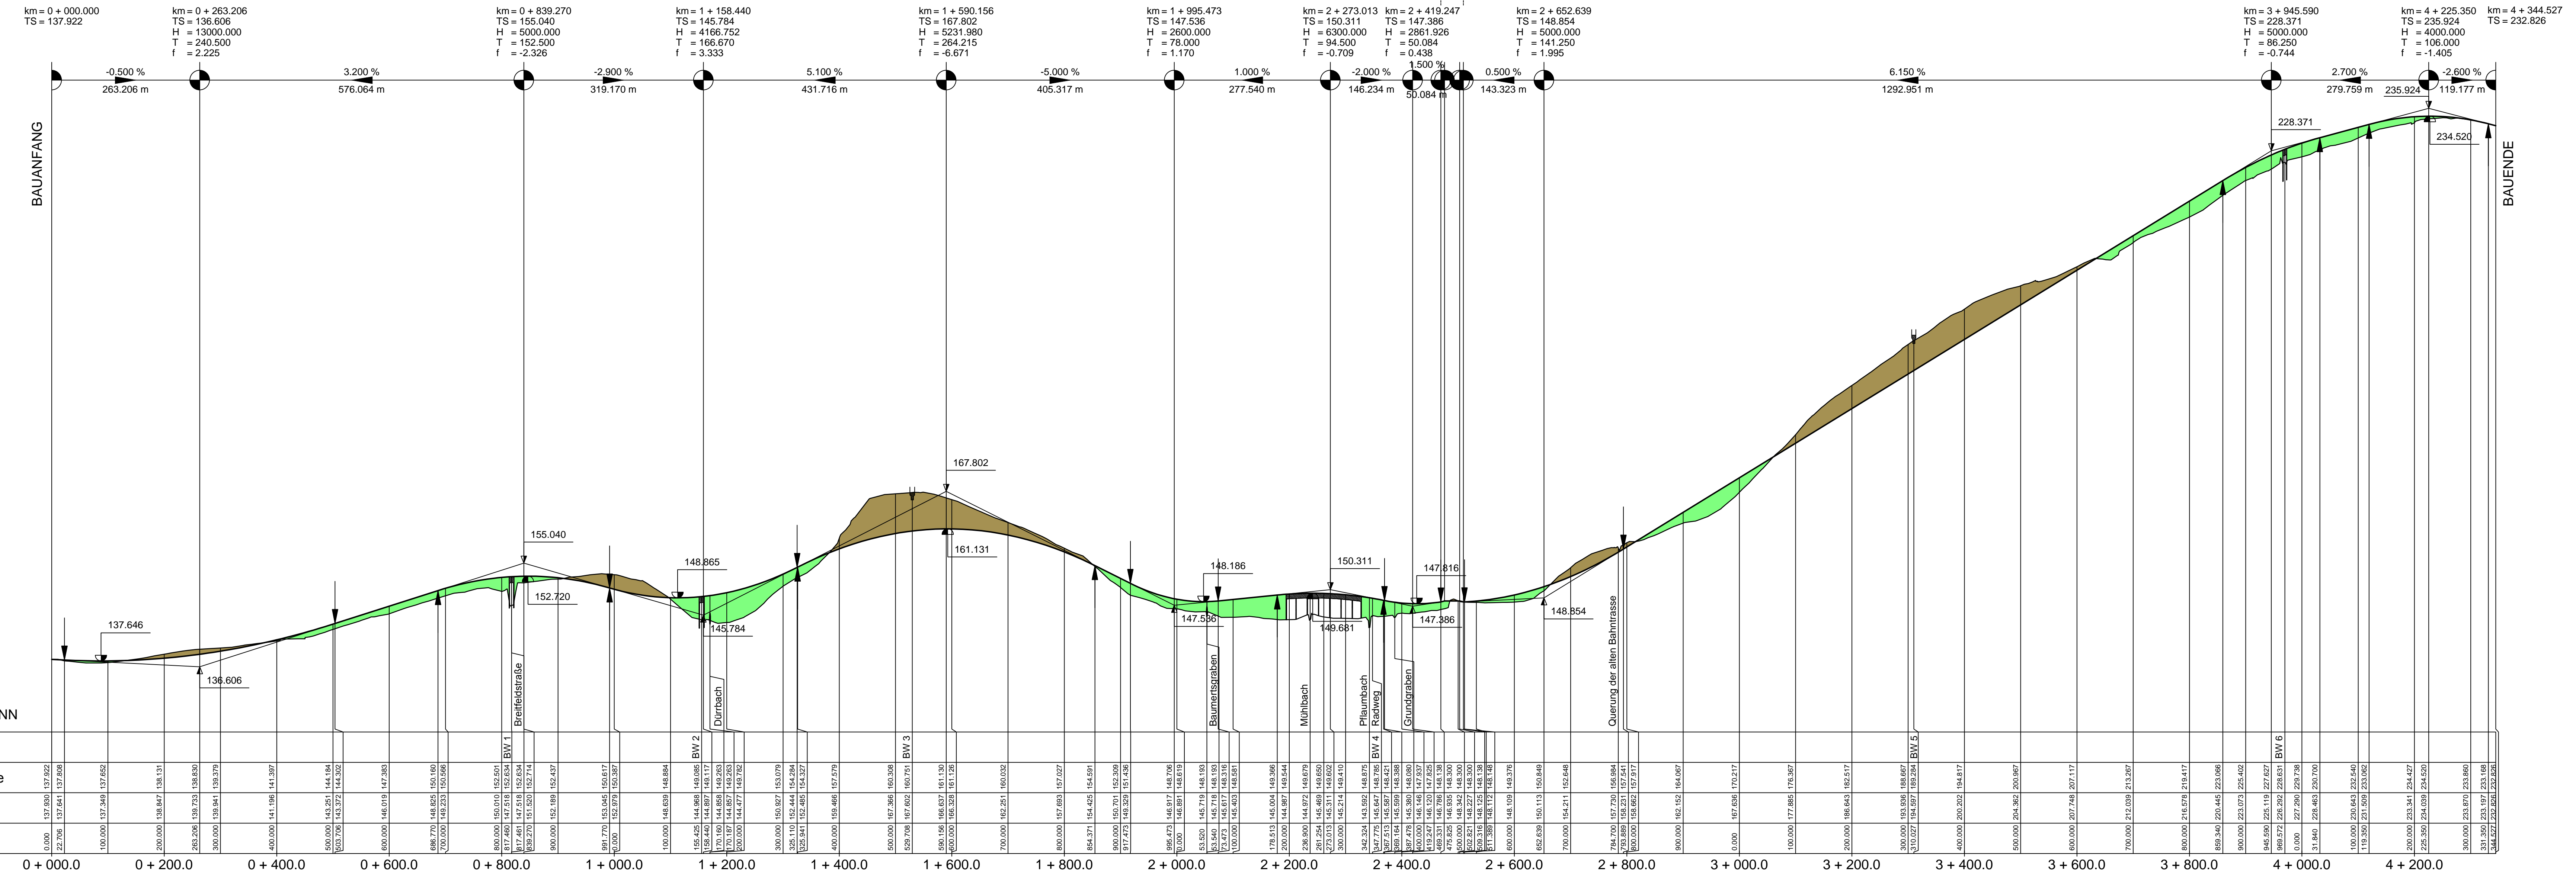

Legende:

- Einschnitt
- Damm

Gradientenzeiger

km = 0 + 052.294
TS = 115.821
H = 31063.584
T = 15.500
f = 0.004

-0.700 %
31.027 m

0.600 %
77.416 m

OBERMEYER PLANEN + BERATEN GmbH
Weissenburger Straße 20-22
63739 Aschaffenburg
Tel. 06021/38667-0

Projekt: 16414
Plan Nr.:
Datei-Name:

Bearbeitet im Auftrag des Landratsamtes Aschaffenburg
Aschaffenburg, im September 2012

Nr.	Art der Änderung	Datum	Name

Landratsamt Aschaffenburg
Kreisstraßenverwaltung

PLANFESTSTELLUNG

Markt Großostheim
OT Pflaumheim
Ortsumgebung
Kreisstraße AB 1 / AB 3

Unterlage: 4
Blatt Nr.:
Datum: 09.01.13
Zeichen: Vr
gezeichnet: 09.01.13
Ksi
geprüft: 09.01.13
Kru
Reg.:

Übersichtshöhenplan
Bau-km 0 + 000 bis 4 + 344.527
1 : 5000 / 500

Aufgestellt: Aschaffenburg, den 11.01.2013
Landratsamt Aschaffenburg
Dr. Norbert Schupp, Verwaltungsdirektor

Wird ersetzt durch Unterlage 4 E