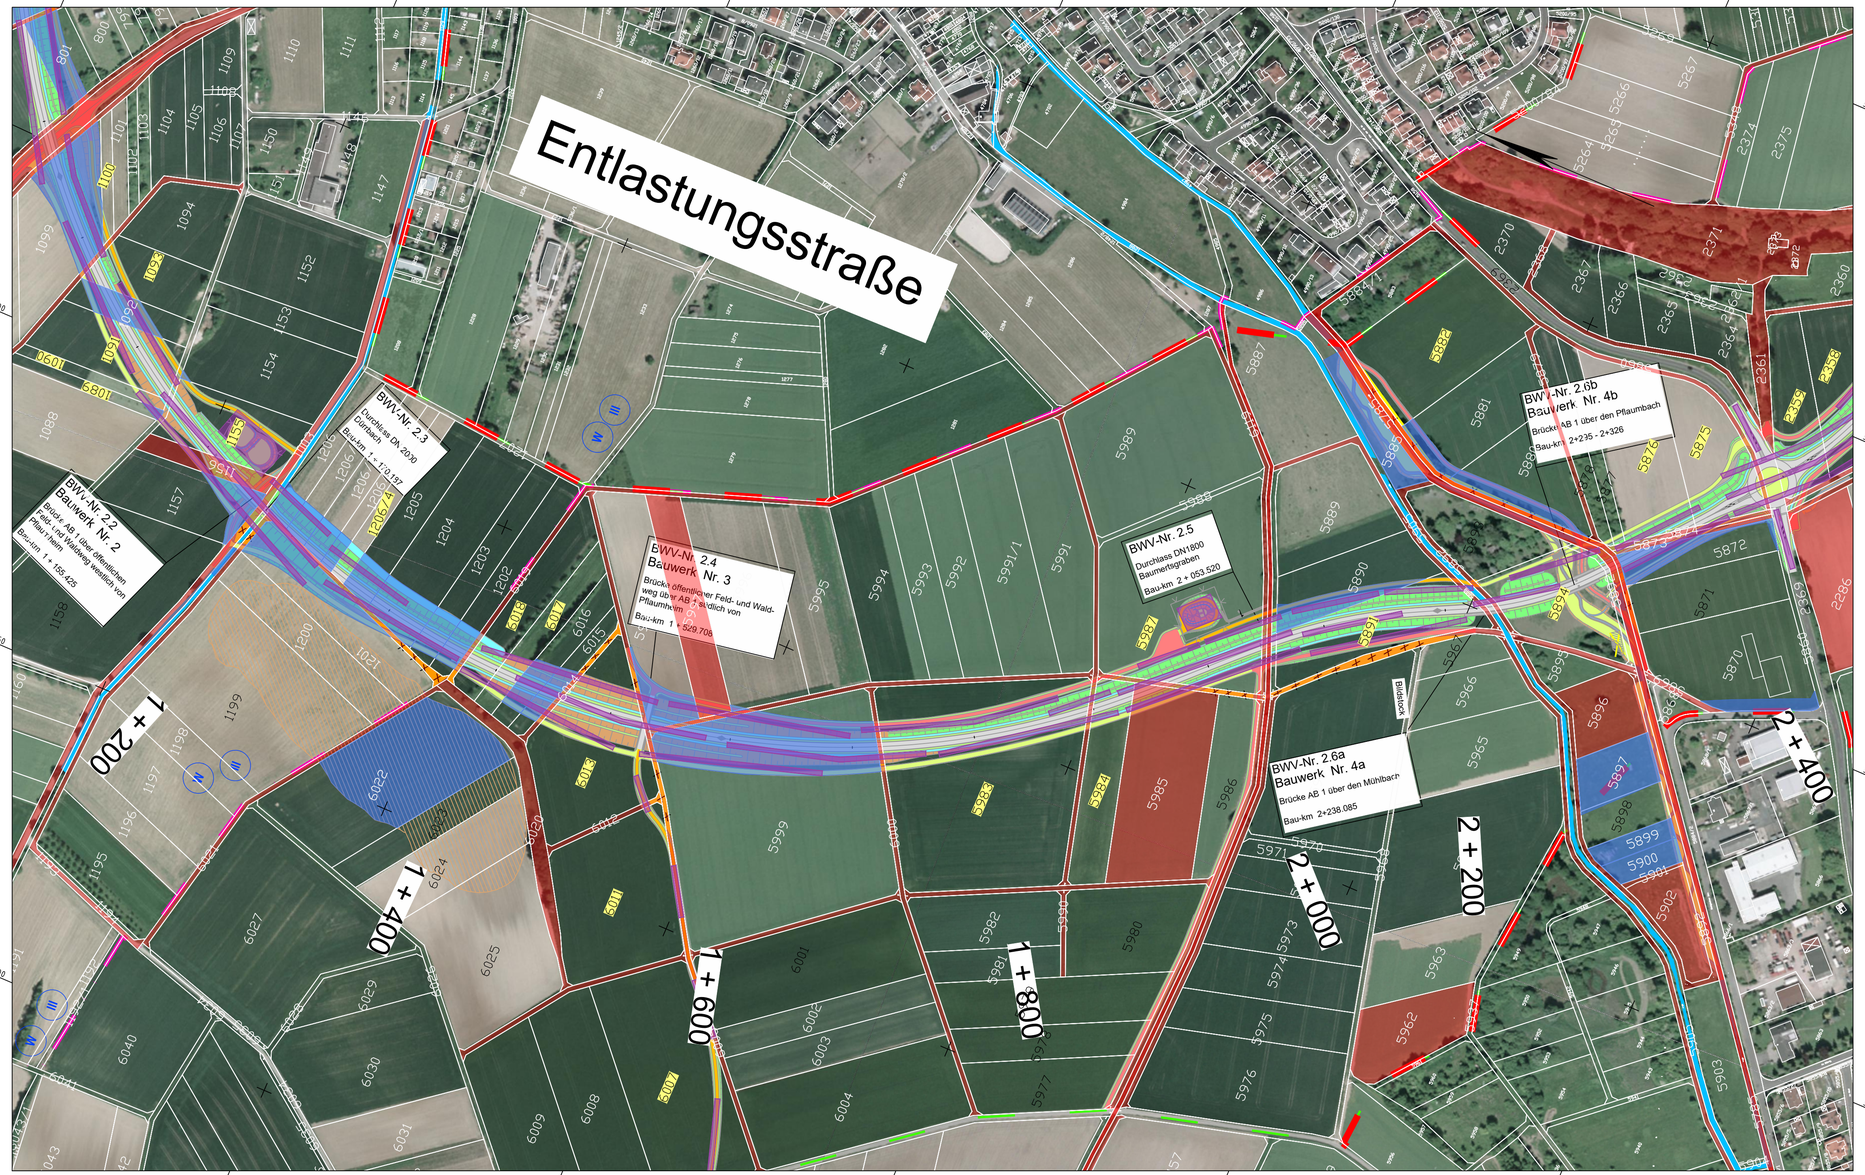

Legende:

- Gemarkungsgrenze
- Grenze Wasserschutzzonen
- W — Wasserschutzgebiet
- I — Zone I — Fassungsbereich
- II — Zone II — engere Schutzzone
- III, IIIA — Zone III, III A — weitere Schutzzone
- IIIB — Zone III B — erweiterte Schutzzone

- Sondageplanung
- Eigentum der Gemeinde
- Fläche Baufreigabeerklärung

Vermerk:
Unerlaubte Vervielfältigung verboten! Markt Großostheim, Rasterdaten des Bay. Landesvermessungsamts, http://www.geodaten.bayern.de, Nutzungserlaubnis vom 17.03.2003, Az.: DLZ-LB-1070

OBERMEYER PLANEN + BERATEN GmbH
Weißenburger Straße 20-22
63739 Aschaffenburg
Tel. 06021/38667-0

Projekt	16414
Plan Nr.	
Datei-Name	PS4UE003

Bearbeitet im Auftrag des Landratsamtes Aschaffenburg
Aschaffenburg, im April 2020

Nr.	Art der Änderung	Datum	Name
1	Zustimmung des Landesamtes für Denkmalpflege	16.04.2020	

Landratsamt
Aschaffenburg
Kreisstraßenverwaltung

Unterlage:
Blatt Nr.: 2

PLANFESTSTELLUNG

Markt Großostheim
OT Pflaumheim
Entlastungsstraße
Kreisstraße AB 1/AB 3

	Datum	Zeichen
bearbeitet	16.04.2020	Ske
gezeichnet	16.04.2020	Ksi
geprüft	16.04.2020	Vr
Reg.Nr.		

Sonderplan 2 Bodendenkmalpflege
Bau-km 2+600 - Bauende
1 : 2.500

Aufgestellt:
Aschaffenburg, den 16.04.2020
Landratsamt Aschaffenburg
Waltraud Junker, Ltd. Verwaltungsdirektorin

Aufgestellt:

erzeugt mit ProVI®