
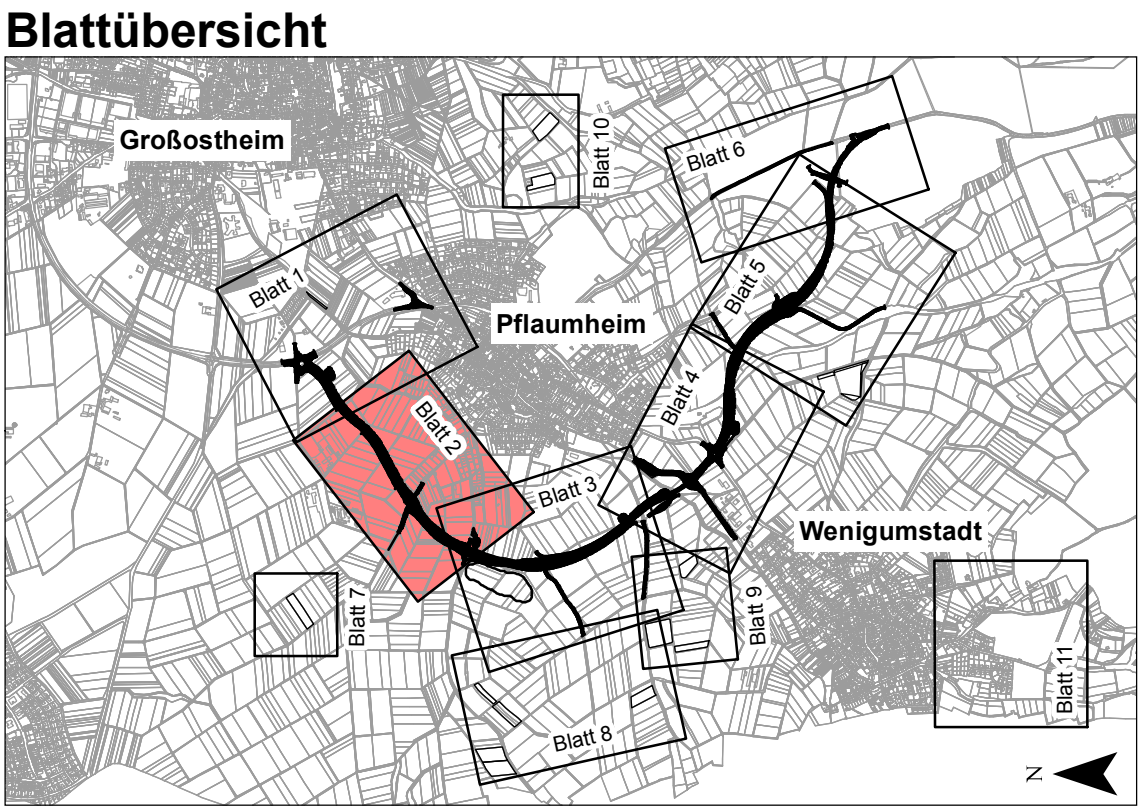


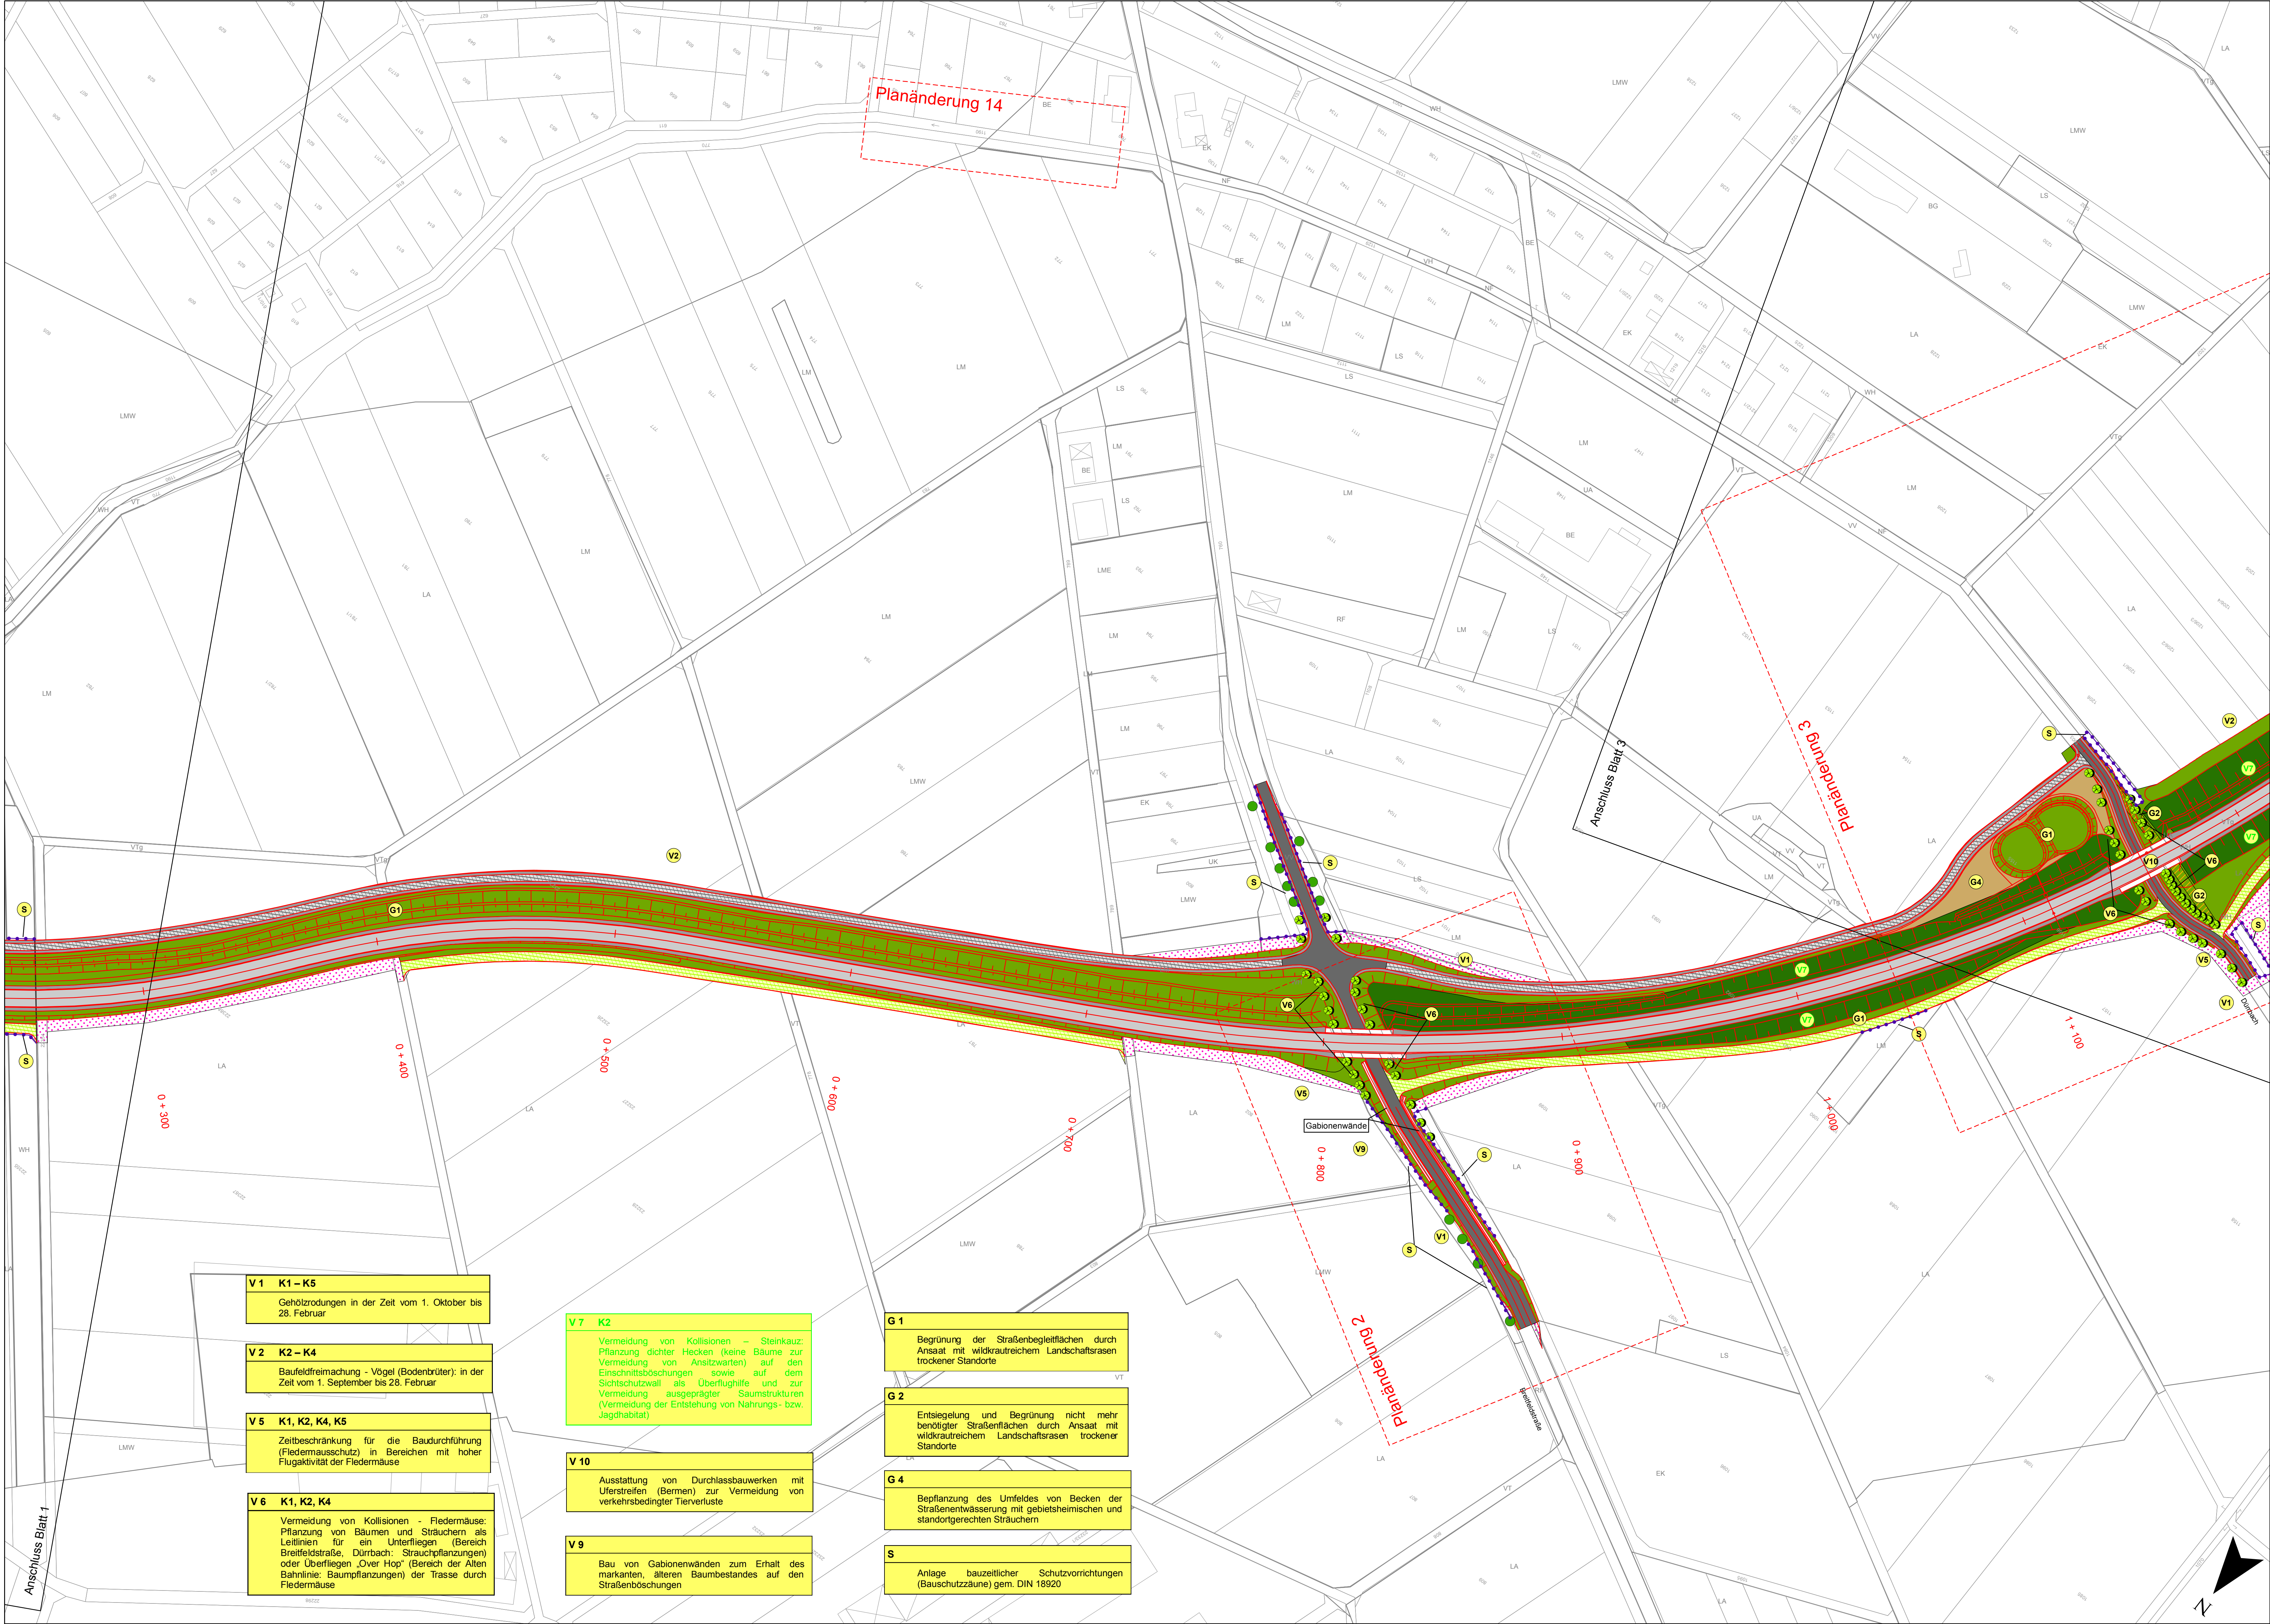

Deckplan 12.3 Blatt 2 E
vom 31.10.2014
ersetzt
Maßnahmenplan, Unterlage 12.3 Blatt 2
vom 11.01.2013

 OBERMEYER PLANEN + BERATEN GmbH	Weissenburger Straße 20-22 63739 Aschaffenburg Tel. 09021/38667-0	Projekt	16414
		Plan Nr.	
		Datei-Name	
Bearbeitet im Auftrag des Landratsamtes Aschaffenburg Aschaffenburg, im September 2012			

Nr.	Art der Änderung	Datum	Name
PL 2	Darstellung Gabionenwände Breitfeldstraße als Maßnahme V9	29.09.2014	ifu
PL 3	RÜB ersetzt durch Mulde und Versickerungsbecken	29.09.2014	ifu
PL 14	Flurstück für Ausgleichsfläche A1 entfällt	29.09.2014	ifu

	Landratsamt Aschaffenburg Kreisstraßenverwaltung		Unterlage: 12.3		
			Blatt Nr.:	2 E	
PLANFESTSTELLUNG			Datum	Zeichen	
			bearbeitet	15.10.12	JF
			gezeichnet	15.10.12	SD
			geprüft	15.10.12	JF
			Reg. Nr.		
Markt Großostheim OT Pflaumheim Ortsumgehung Kreisstraße AB 1/AB 3			Landschaftspflegerischer Begleitplan		
			Maßnahmenplan 2		
			1:1000		
Aufgestellt: Aschaffenburg, den 11.1.2013 / 31.10.2014 Landratsamt Aschaffenburg 			Aufgestellt:		
Dr. Norbert Schupp, Verwaltungsdirektor					