



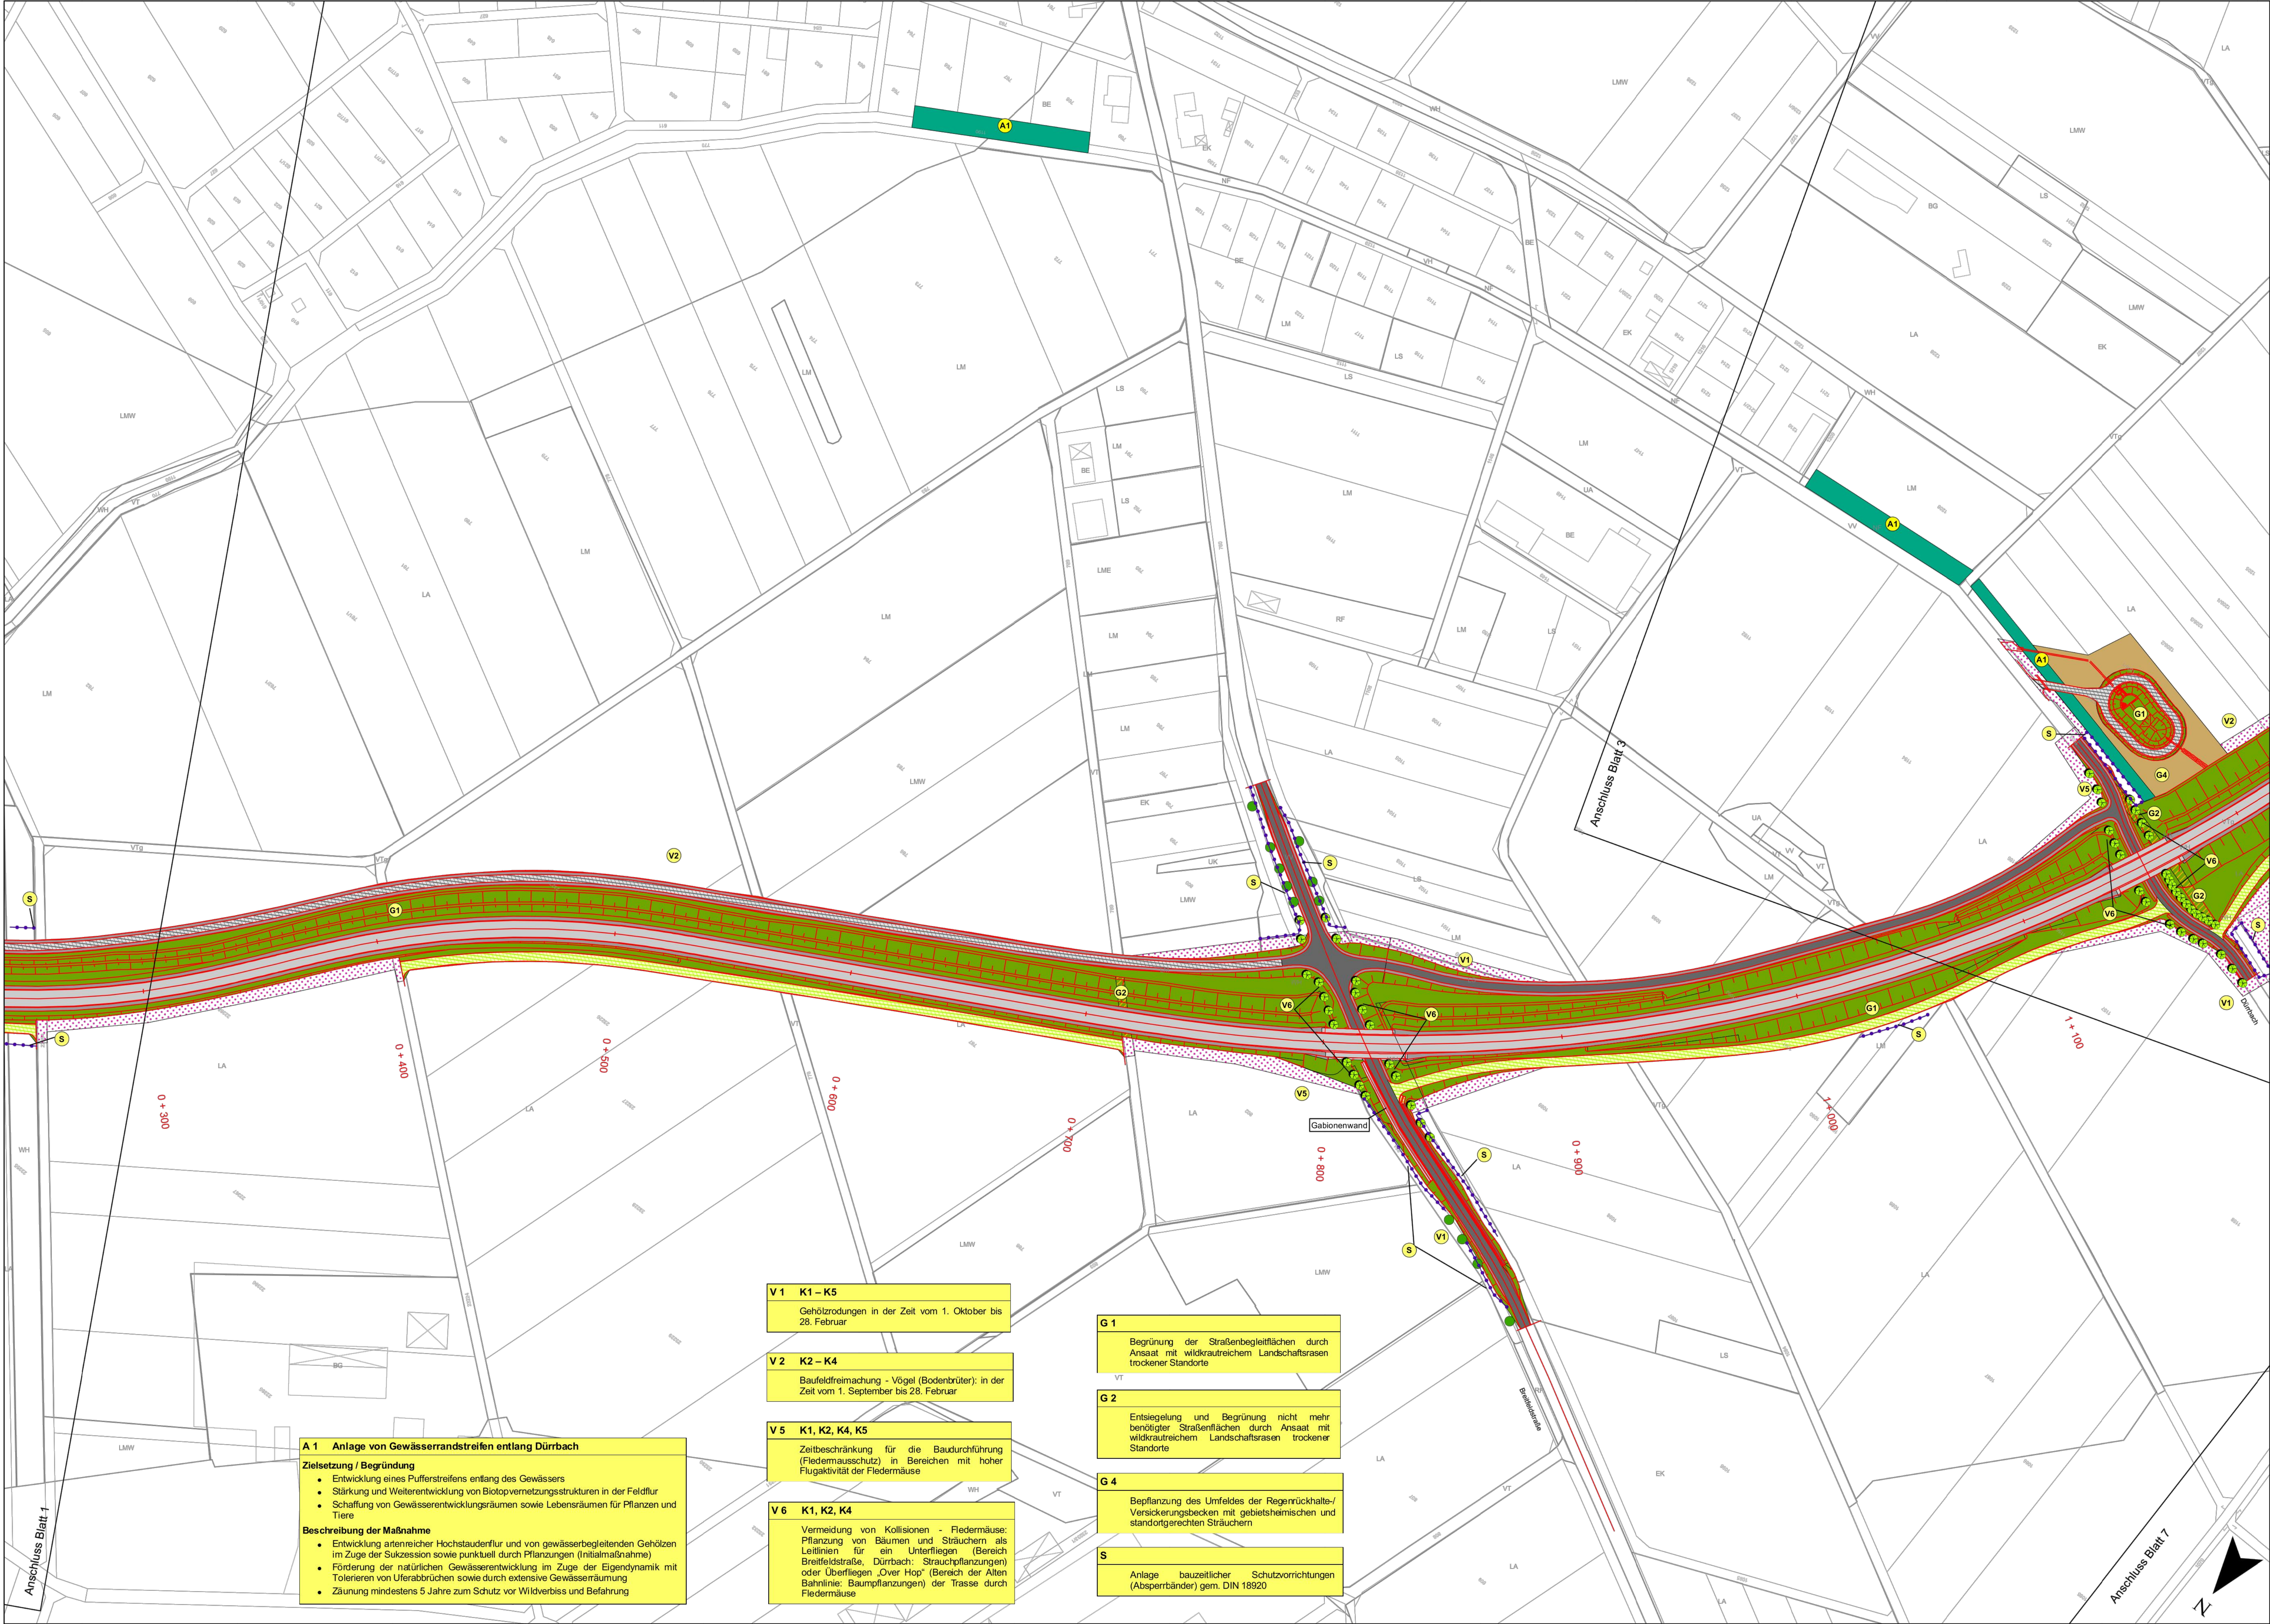

Blattübersicht

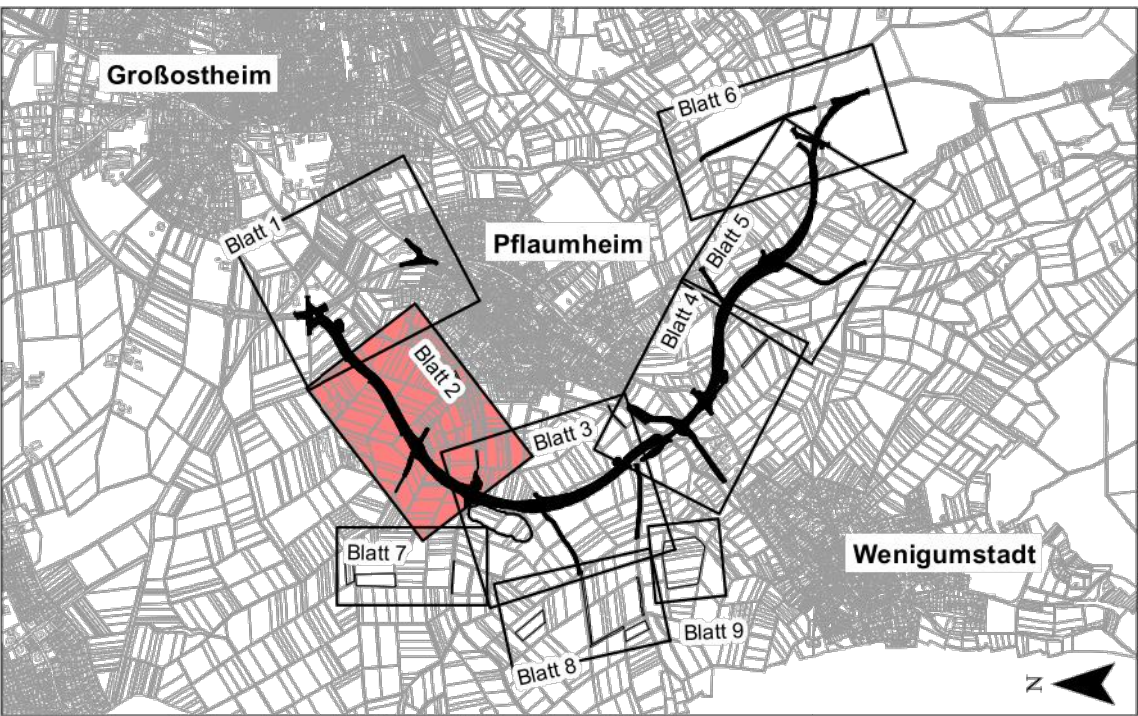



OBERMEYER
PLANEN + BERATEN GMBH
Weissenburger Straße 20-22
63739 Aschaffenburg
Tel. 09371-38697-0

Projekt

16414

Plan Nr.

Datei-Name

Bearbeitungsauftrag des Landratsamtes Aschaffenburg
Aschaffenburg, im September 2012

Nr.	Art der Änderung	Datum	Name



Landratsamt
Aschaffenburg
Kreisstraßenverwaltung

Unterlage: 12.3

Blatt Nr.: 2

Datum: 16.10.12

Zeichen: JF

Gezeichnet: 16.10.12

SD

Reg.: 16.10.12

JF

PLANFESTSTELLUNG

Markt Großostheim

Ortsumgehung

Kreisstraße AB 1/AB 3

Aufgestellt:
Aschaffenburg, den 11.1.2013
Landratsamt Aschaffenburg

Aufgezeichnet:

Dr. Norbert Schupp, Verwaltungsdirektor

1:1000

Maßnahmenplan 2