
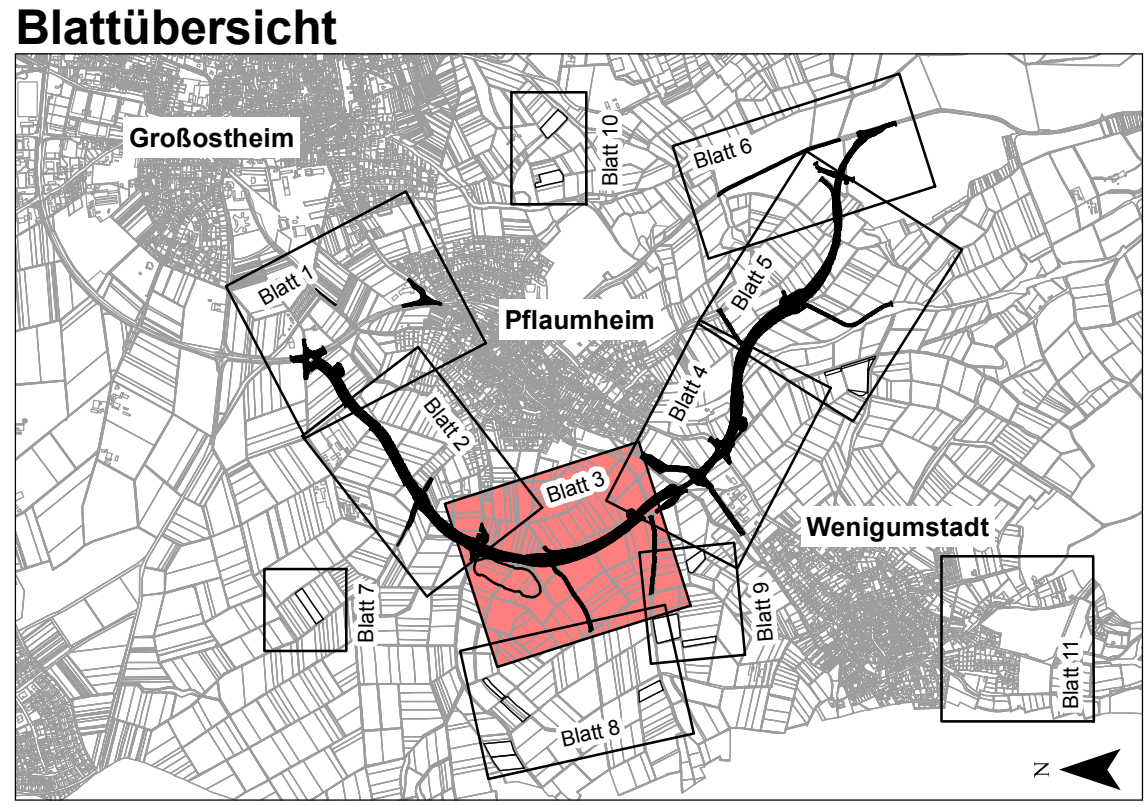


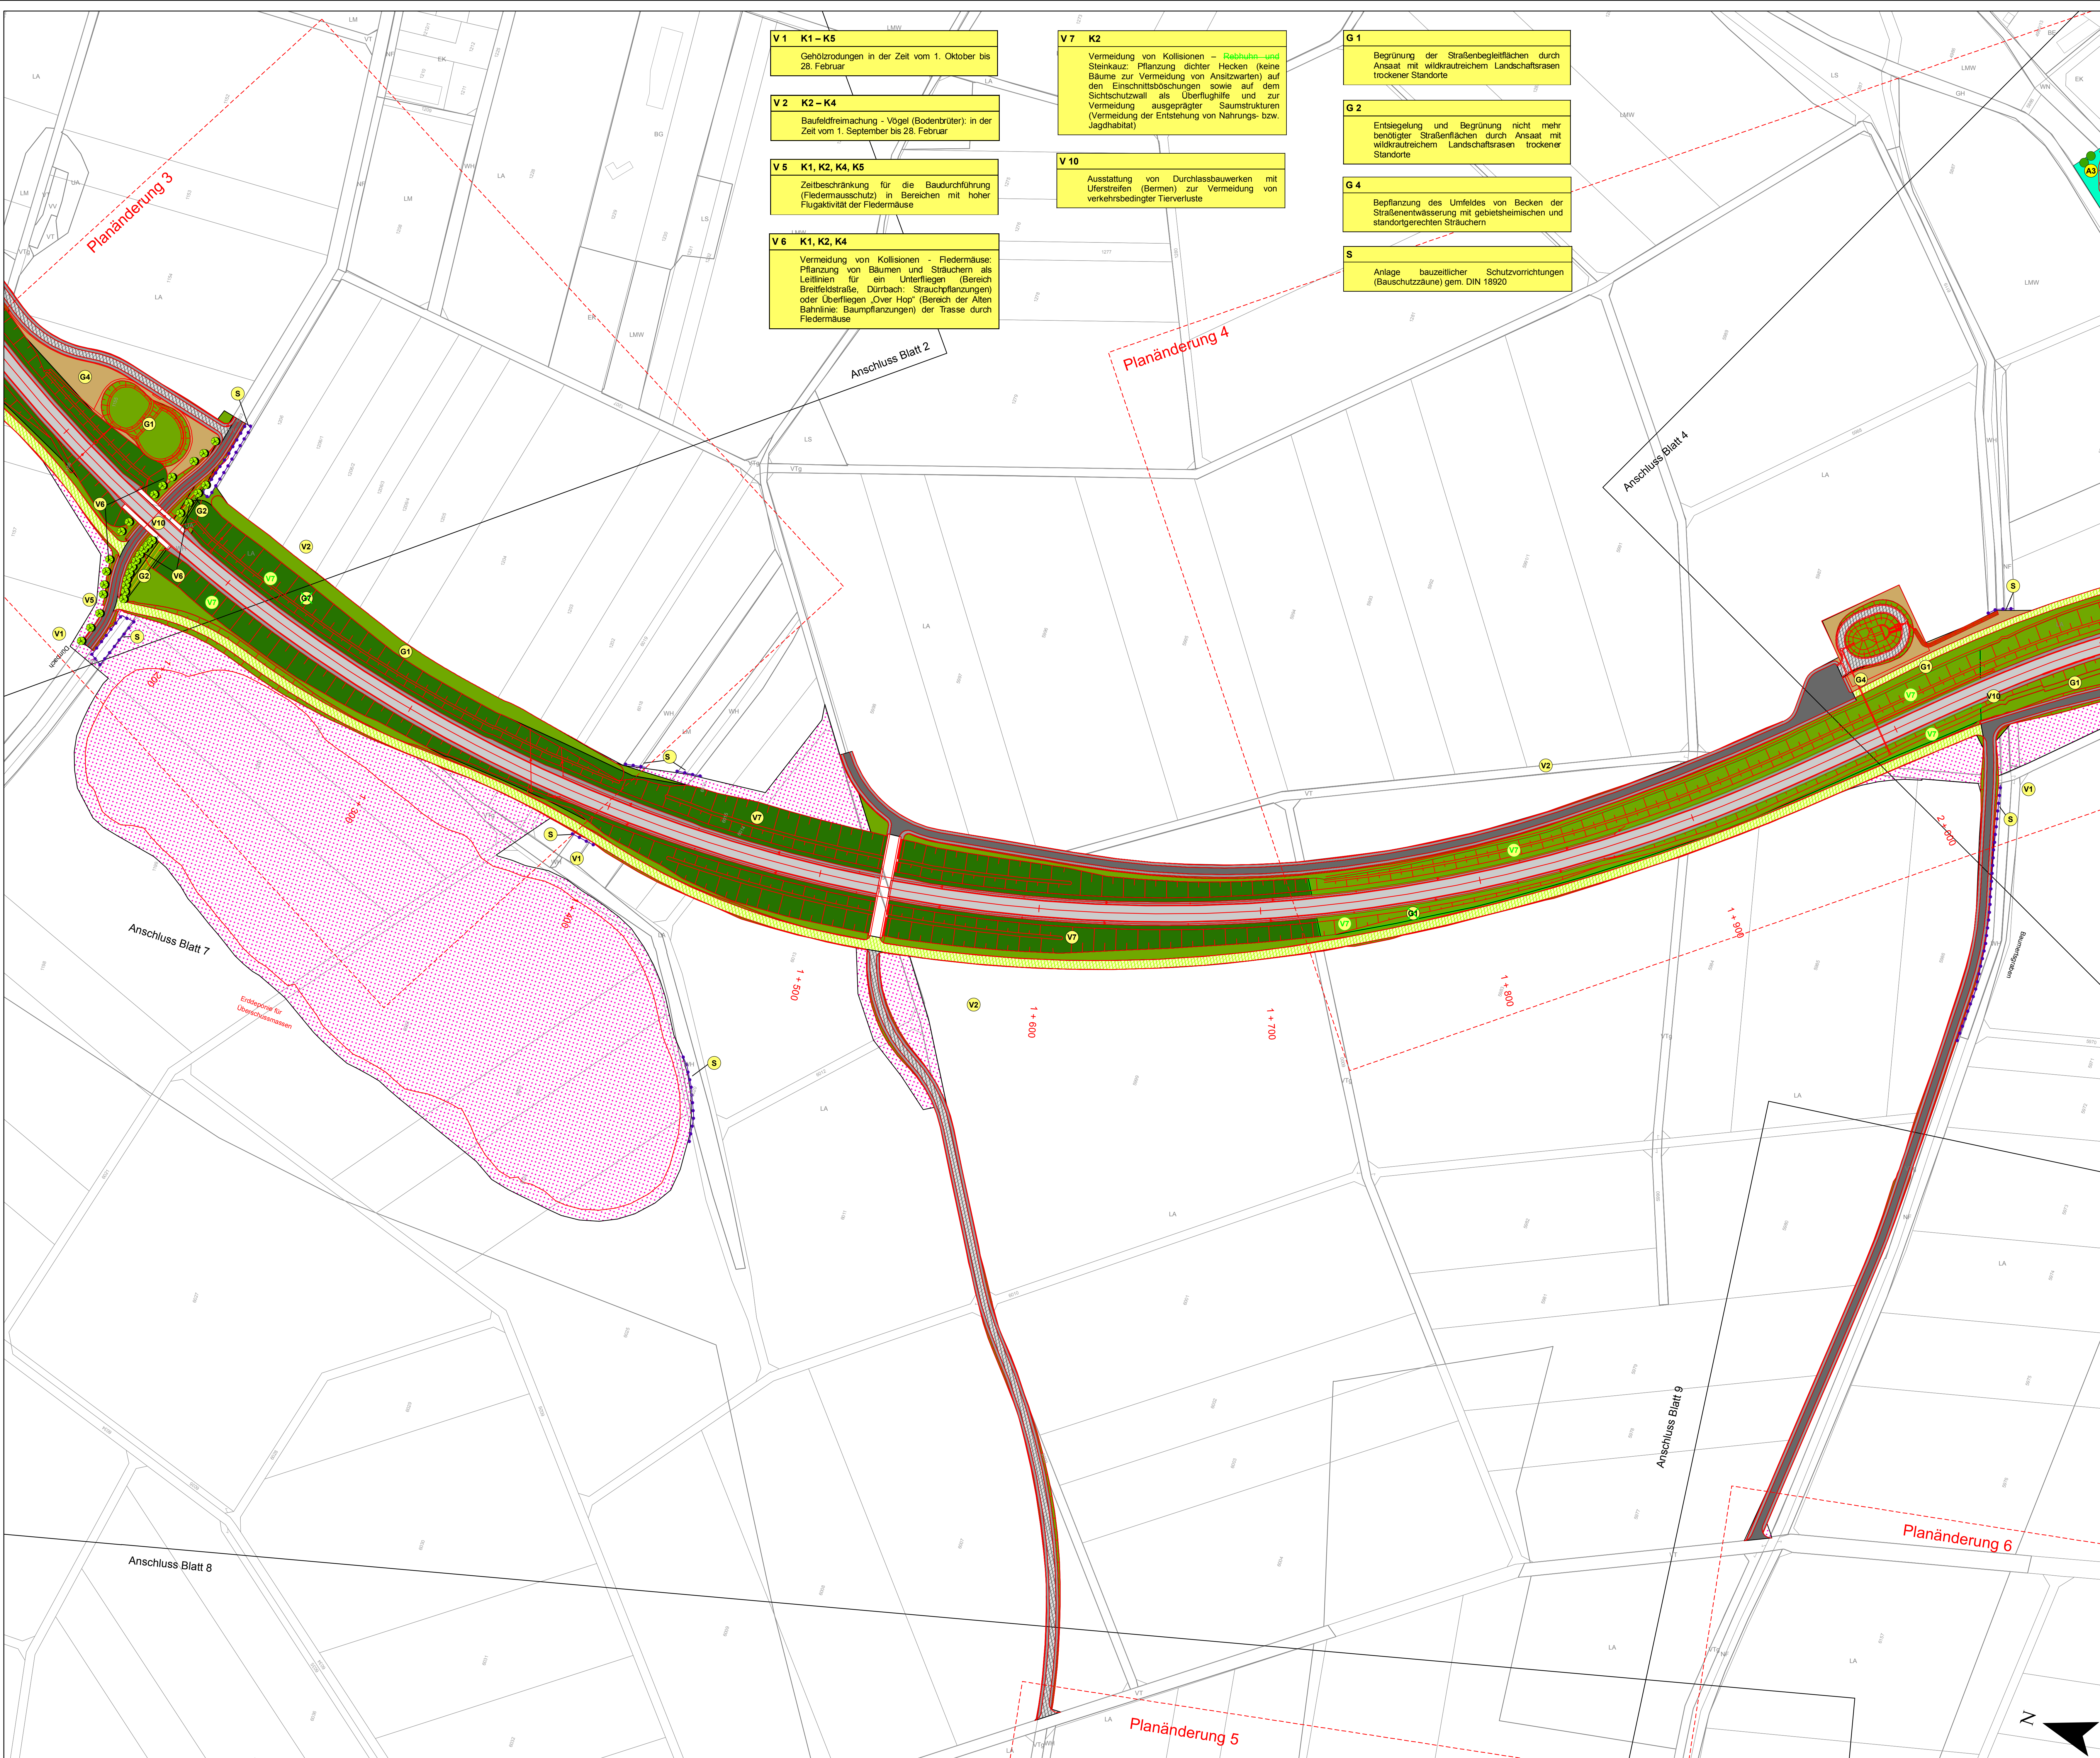

Deckplan 12.3 Blatt 3 E
vom 31.10.2014
ersetzt
Maßnahmenplan, Unterlage 12.3 Blatt 3
vom 11.01.2013

	OBERMEYER PLANEN + BERATEN GMBH	Wellenburger Straße 20-22 63739 Aschaffenburg Tel. 06021/38667-0	Projekt 16414
			Plan Nr. Detail-Name

Nr.	Art der Änderung	Datum	Name
PL3:	RÜB ersetzt durch Mulde und Versickerbecken	29.09.2014	ifu
PL4:	RÜB Baumertgraben nach Südosten verschoben	29.09.2014	ifu
PL5:	zusätzliche Maßnahme V10	29.09.2014	ifu
PL6:	Flurstücke für CEF2-Maßnahme entfallen	29.09.2014	ifu
PL7:	Flurstücke für CEF2-Maßnahme entfallen	29.09.2014	ifu

	Landratsamt Aschaffenburg Kreisstraßenverwaltung	Unterlage: 12.3 Blatt Nr.: 3 E
	PLANFESTSTELLUNG Markt Großostheim OT Pflaumheim Ortsumgehung Kreisstraße AB 1/AB 3	bearbeitet: 15.10.12 gezeichnet: 15.10.12 geprüft: 15.10.12 SD Reg.Nr.: Landratspflegerischer Begleitplan Maßnahmenplan 3 1:1000
Aufgestellt: Aschaffenburg, den 11.1.2013 / 31.10.2014 Landratsamt Aschaffenburg Dr. Norbert Schupp, Verwaltungsdirektor		Aufgestellt: