


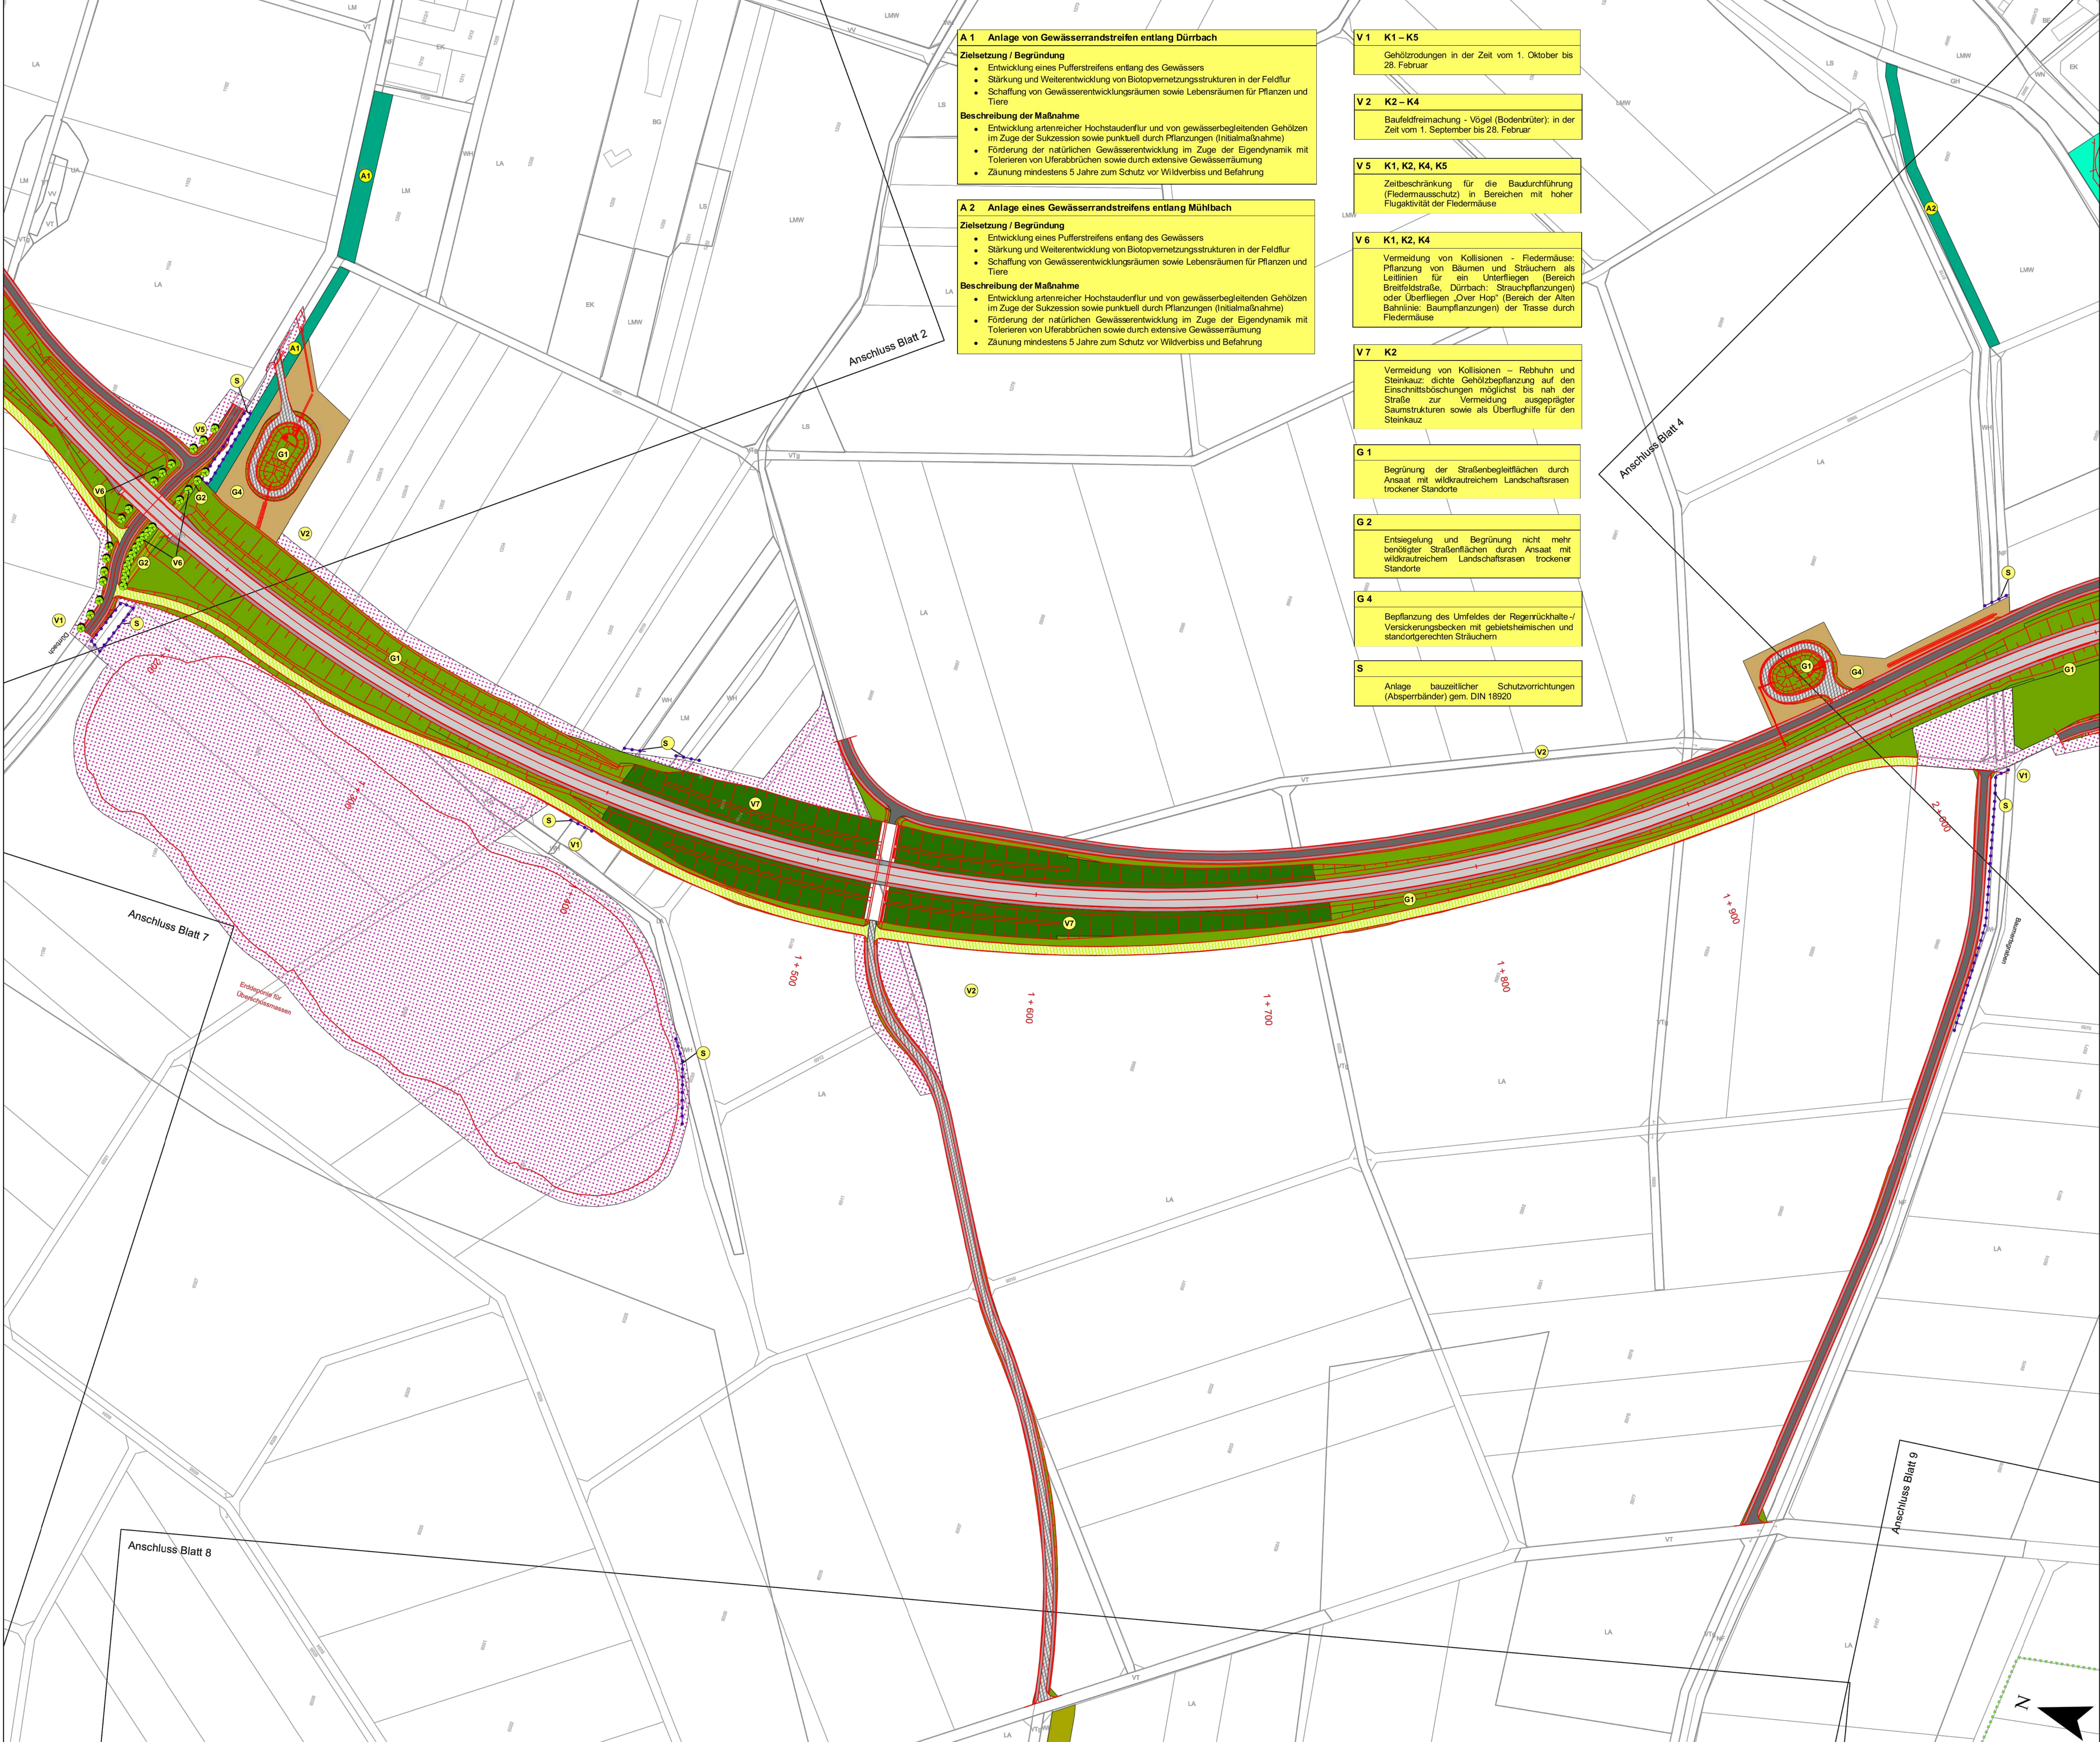

- A 1 Anlage von Gewässerrandstreifen entlang Dürrbach**
- Zielsetzung / Begründung**
- Entwicklung eines Pufferstreifens entlang des Gewässers
 - Stärkung und Weiterentwicklung von Biotopvernetzungsstrukturen in der Feldflur
 - Schaffung von Gewässerentwicklungsräumen sowie Lebensräumen für Pflanzen und Tiere
- Beschreibung der Maßnahme**
- Entwicklung artenreicher Hochstaudenflur und von gewässerbegleitenden Gehölzen im Zuge der Sukzession sowie punktuell durch Pflanzungen (Initialmaßnahme)
 - Förderung der natürlichen Gewässerentwicklung im Zuge der Eigendynamik mit Tolerieren von Uferabbrüchen sowie durch extensive Gewässeräumung
 - Zäunung mindestens 5 Jahre zum Schutz vor Wildverbiss und Befahrung
- A 2 Anlage eines Gewässerrandstreifens entlang Mühlbach**
- Zielsetzung / Begründung**
- Entwicklung eines Pufferstreifens entlang des Gewässers
 - Stärkung und Weiterentwicklung von Biotopvernetzungsstrukturen in der Feldflur
 - Schaffung von Gewässerentwicklungsräumen sowie Lebensräumen für Pflanzen und Tiere
- Beschreibung der Maßnahme**
- Entwicklung artenreicher Hochstaudenflur und von gewässerbegleitenden Gehölzen im Zuge der Sukzession sowie punktuell durch Pflanzungen (Initialmaßnahme)
 - Förderung der natürlichen Gewässerentwicklung im Zuge der Eigendynamik mit Tolerieren von Uferabbrüchen sowie durch extensive Gewässeräumung
 - Zäunung mindestens 5 Jahre zum Schutz vor Wildverbiss und Befahrung

- V 1 K1 – K5**
- Gehölzrodungen in der Zeit vom 1. Oktober bis 28. Februar
- V 2 K2 – K4**
- Baufeldfreimachung - Vögel (Bodenbrüter); in der Zeit vom 1. September bis 28. Februar
- V 5 K1, K2, K4, K5**
- Zeitbeschränkung für die Baudurchführung (Fledermausschutz) in Bereichen mit hoher Flugaktivität der Fledermäuse
- V 6 K1, K2, K4**
- Vermeidung von Kollisionen - Fledermäuse: Pflanzung von Bäumen und Sträuchern als Leitlinien für ein Unterfliegen (Bereich Breitenfeldstraße, Dürrbach, Strauchpflanzungen) oder Überfliegen „Over Hop“ (Bereich der Alten Bahnlinie: Baumpflanzungen) der Trasse durch Fledermäuse
- V 7 K2**
- Vermeidung von Kollisionen - Rebhuhn und Steinkauz: dichte Gehölzbepflanzung auf den Einschnittsböschungen möglichst bis nah der Straße zur Vermeidung ausgeprägter Saumstrukturen sowie als Überflughilfe für den Steinkauz
- G 1**
- Begrünung der Straßenbegleitflächen durch Ansaat mit wildkrautreichem Landschaftsrasen trockener Standorte
- G 2**
- Entsiegelung und Begrünung nicht mehr benötigter Straßenflächen durch Ansaat mit wildkrautreichem Landschaftsrasen trockener Standorte
- G 4**
- Bepflanzung des Umfeldes der Regenrückhalte-/Versickerungsbecken mit gebietsheimischen und standortgerechten Sträuchern
- S**
- Anlage bauzeitlicher Schutzvorrichtungen (Absperrbänder) gem. DIN 18920

Blattübersicht

OBERMEYER PLANEN + BERATEN GMBH
Weißerburger Straße 20-22
63739 Aschaffenburg
Tel. 09821/38687-0

Projekt: 16414
Plan Nr.:
Datum:
Name:

Bearbeitet im Auftrag des Landratsamtes Aschaffenburg
Aschaffenburg, im September 2012

Nr.	Art der Änderung	Datum	Name

PLANFESTSTELLUNG

Landratsamt Aschaffenburg
Kreisstraßenverwaltung

Markt Großostheim
OT Pflaumheim
Ortsumgebung
Kreisstraße AB 1/AB 3

Aufgestellt: Aschaffenburg, den 11.1.2013
Landratsamt Aschaffenburg
Dr. Norbert Schupp, Verwaltungsdirektor

Aufgezeichnet: [Signature]

Unterlage: 12.3
Blatt Nr.: 3
Datum: 19.01.12
Zeichen: SD, JF

Rechtschreibprüfung: [Signature]

1:1000

Unterlage 12.3 Blatt 3 E

Unterlage 12.3 Blatt 3 E

WKUNDEN\16414\PLGIS\erg\mxd\BPP\pflaumheim_LBP_Mat_Blat3_2013