


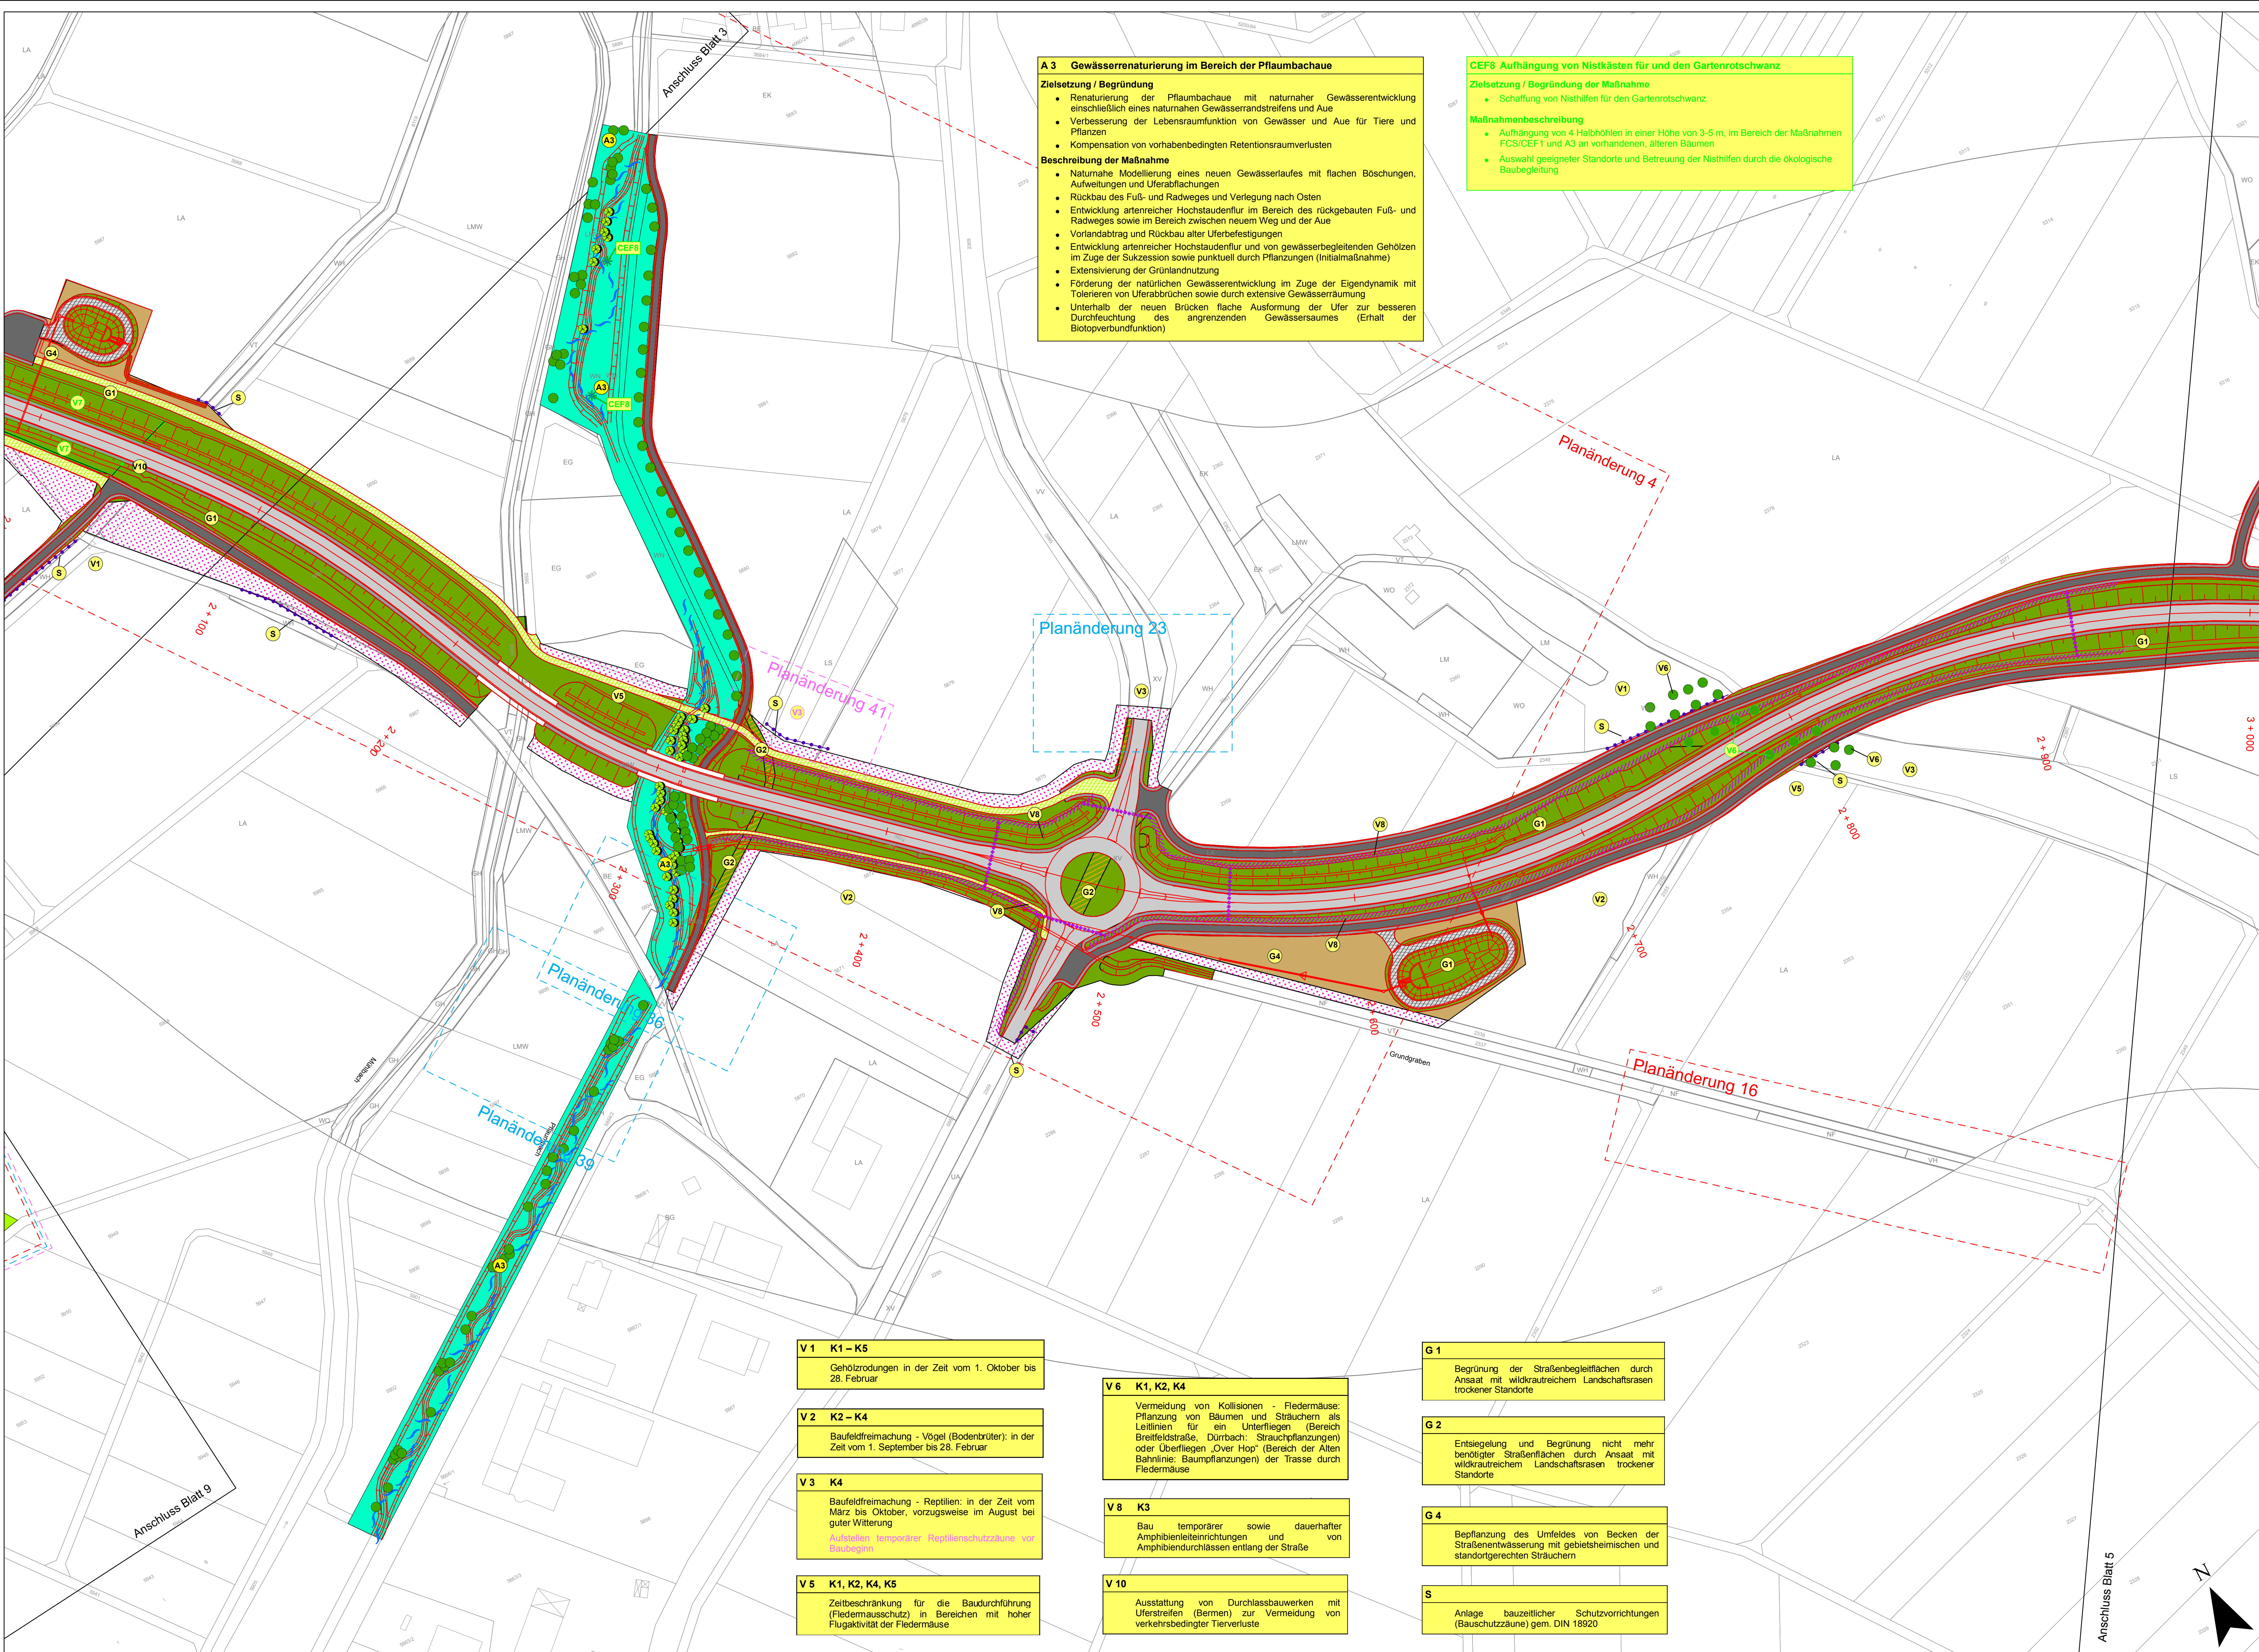

A 3 Gewässerrenaturierung im Bereich der Pflaumbachau

Zielsetzung / Begründung

- Renaturierung der Pflaumbachau mit naturnaher Gewässerentwicklung einschließlich eines naturnahen Gewässerrandstreifens und Aue
- Verbesserung der Lebensraumfunktion von Gewässer und Aue für Tiere und Pflanzen
- Kompensation von vorhanden bedingten Retentionsraumverlusten

Beschreibung der Maßnahme

- Naturnahe Modellierung eines neuen Gewässerslaufes mit flachen Böschungen, Aufweitungen und Uferabflachungen
- Rückbau des Fuß- und Radweges und Verlegung nach Osten
- Entwicklung artenreicher Hochstaudenflur im Bereich des rückgebauten Fuß- und Radweges sowie im Bereich zwischen neuem Weg und der Aue
- Vorlandabtrag und Rückbau alter Uferbefestigungen
- Entwicklung artenreicher Hochstaudenflur und von gewässerbegleitenden Gehölzen im Zuge der Sukzession sowie punktuell durch Pflanzungen (Initialmaßnahme)
- Extensivierung der Grünlandnutzung
- Förderung der natürlichen Gewässerentwicklung im Zuge der Eigendynamik mit Tolerieren von Uferabbrüchen sowie durch extensive Gewässerräumung
- Unterhalb der neuen Brücken flache Ausformung der Ufer zur besseren Durchfeuchtung des angrenzenden Gewässersaumes (Erhalt der Biotopverbundfunktion)


CEF8 Aufhängung von Nistkästen für und den Gartenrotschwanz

Zielsetzung / Begründung der Maßnahme

- Schaffung von Nisthilfen für den Gartenrotschwanz

Maßnahmenbeschreibung

- Aufhängung von 4 Halbhöhlen in einer Höhe von 3-5 m, im Bereich der Maßnahmen FCS/CEF1 und A3 an vorhandenen, älteren Bäumen
- Auswahl geeigneter Standorte und Betreuung der Nisthilfen durch die ökologische Baubegleitung

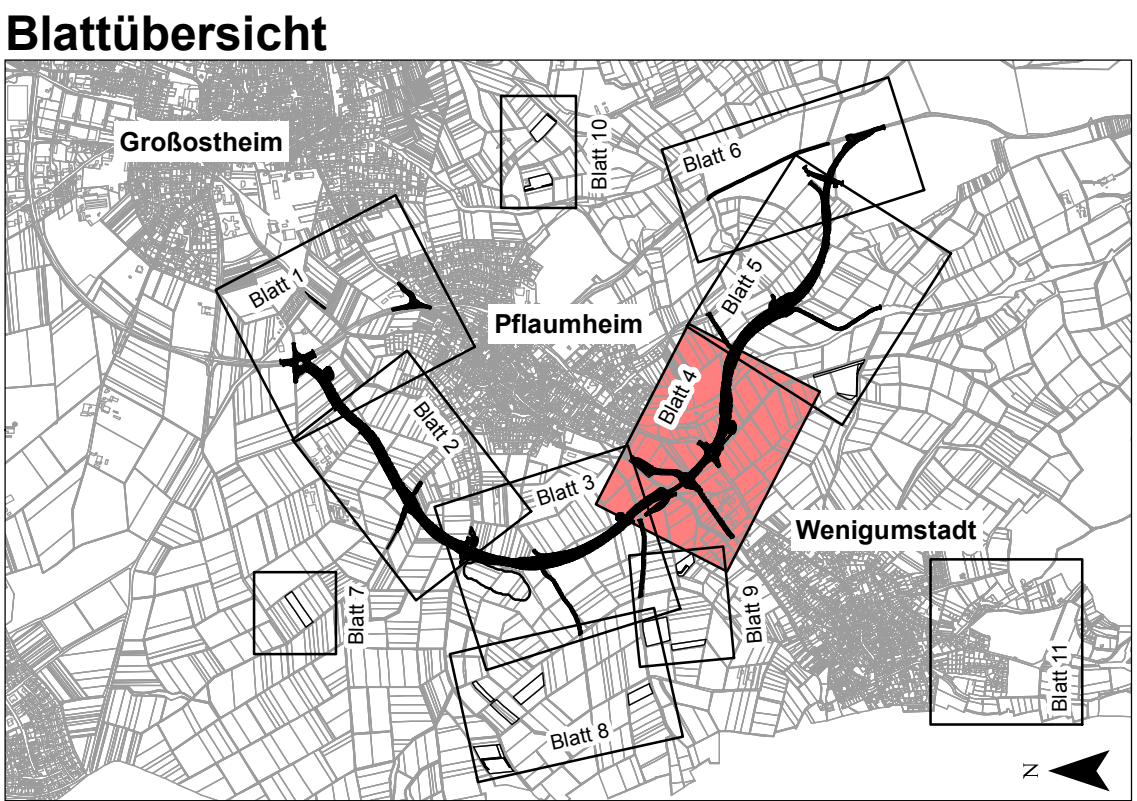

Deckplan 12.3 Blatt 4 EEE
vom 14.06.2019
ersetzt
Maßnahmenplan 12.3 Blatt 4 EE
vom 30.01.2018

 OBERMEYER PLANEN + BERATEN GmbH	Weissenburger Straße 20-22 63739 Aschaffenburg Tel. 06021/38667-0	Projekt	16414
		Plan Nr.	
		Datei-Name	
Bearbeitet im Auftrag des Landratsamtes Aschaffenburg Aschaffenburg, im September 2012			

Nr.	Art der Änderung	Datum	Name
PL 1-18	Planänderungen vom 31.10.2014	31.10.2014	ifu
PL 19-38	Planänderungen vom 31.01.2018	31.01.2018	ifu, Ske
PL 41	Ergänzung Maßnahme V3	30.04.2019	ifu

	Landratsamt Aschaffenburg Kreisstraßenverwaltung		Unterlage: 12.3 Blatt Nr. 4 EEE	
	PLANFESTSTELLUNG		Datum	Zeichen
Markt Großostheim OT Pflaumheim Ortsumgehung Kreisstraße AB 1/AB 3			bearbeitet	15.10.12 JF
			gezeichnet	15.10.12 SD
			geprüft	15.10.12 JF
			Reg. Nr.	
			Landschaftspflegerischer Begleitplan Maßnahmenplan 4 1:1000	
Aufgestellt: Aschaffenburg, den 11.1.2013 / 31.10.2014 Landratsamt Aschaffenburg / 30.01.2018 / 14.06.2019			Aufgestellt:	
Waltraud Junker, Verwaltungsdirektorin				