


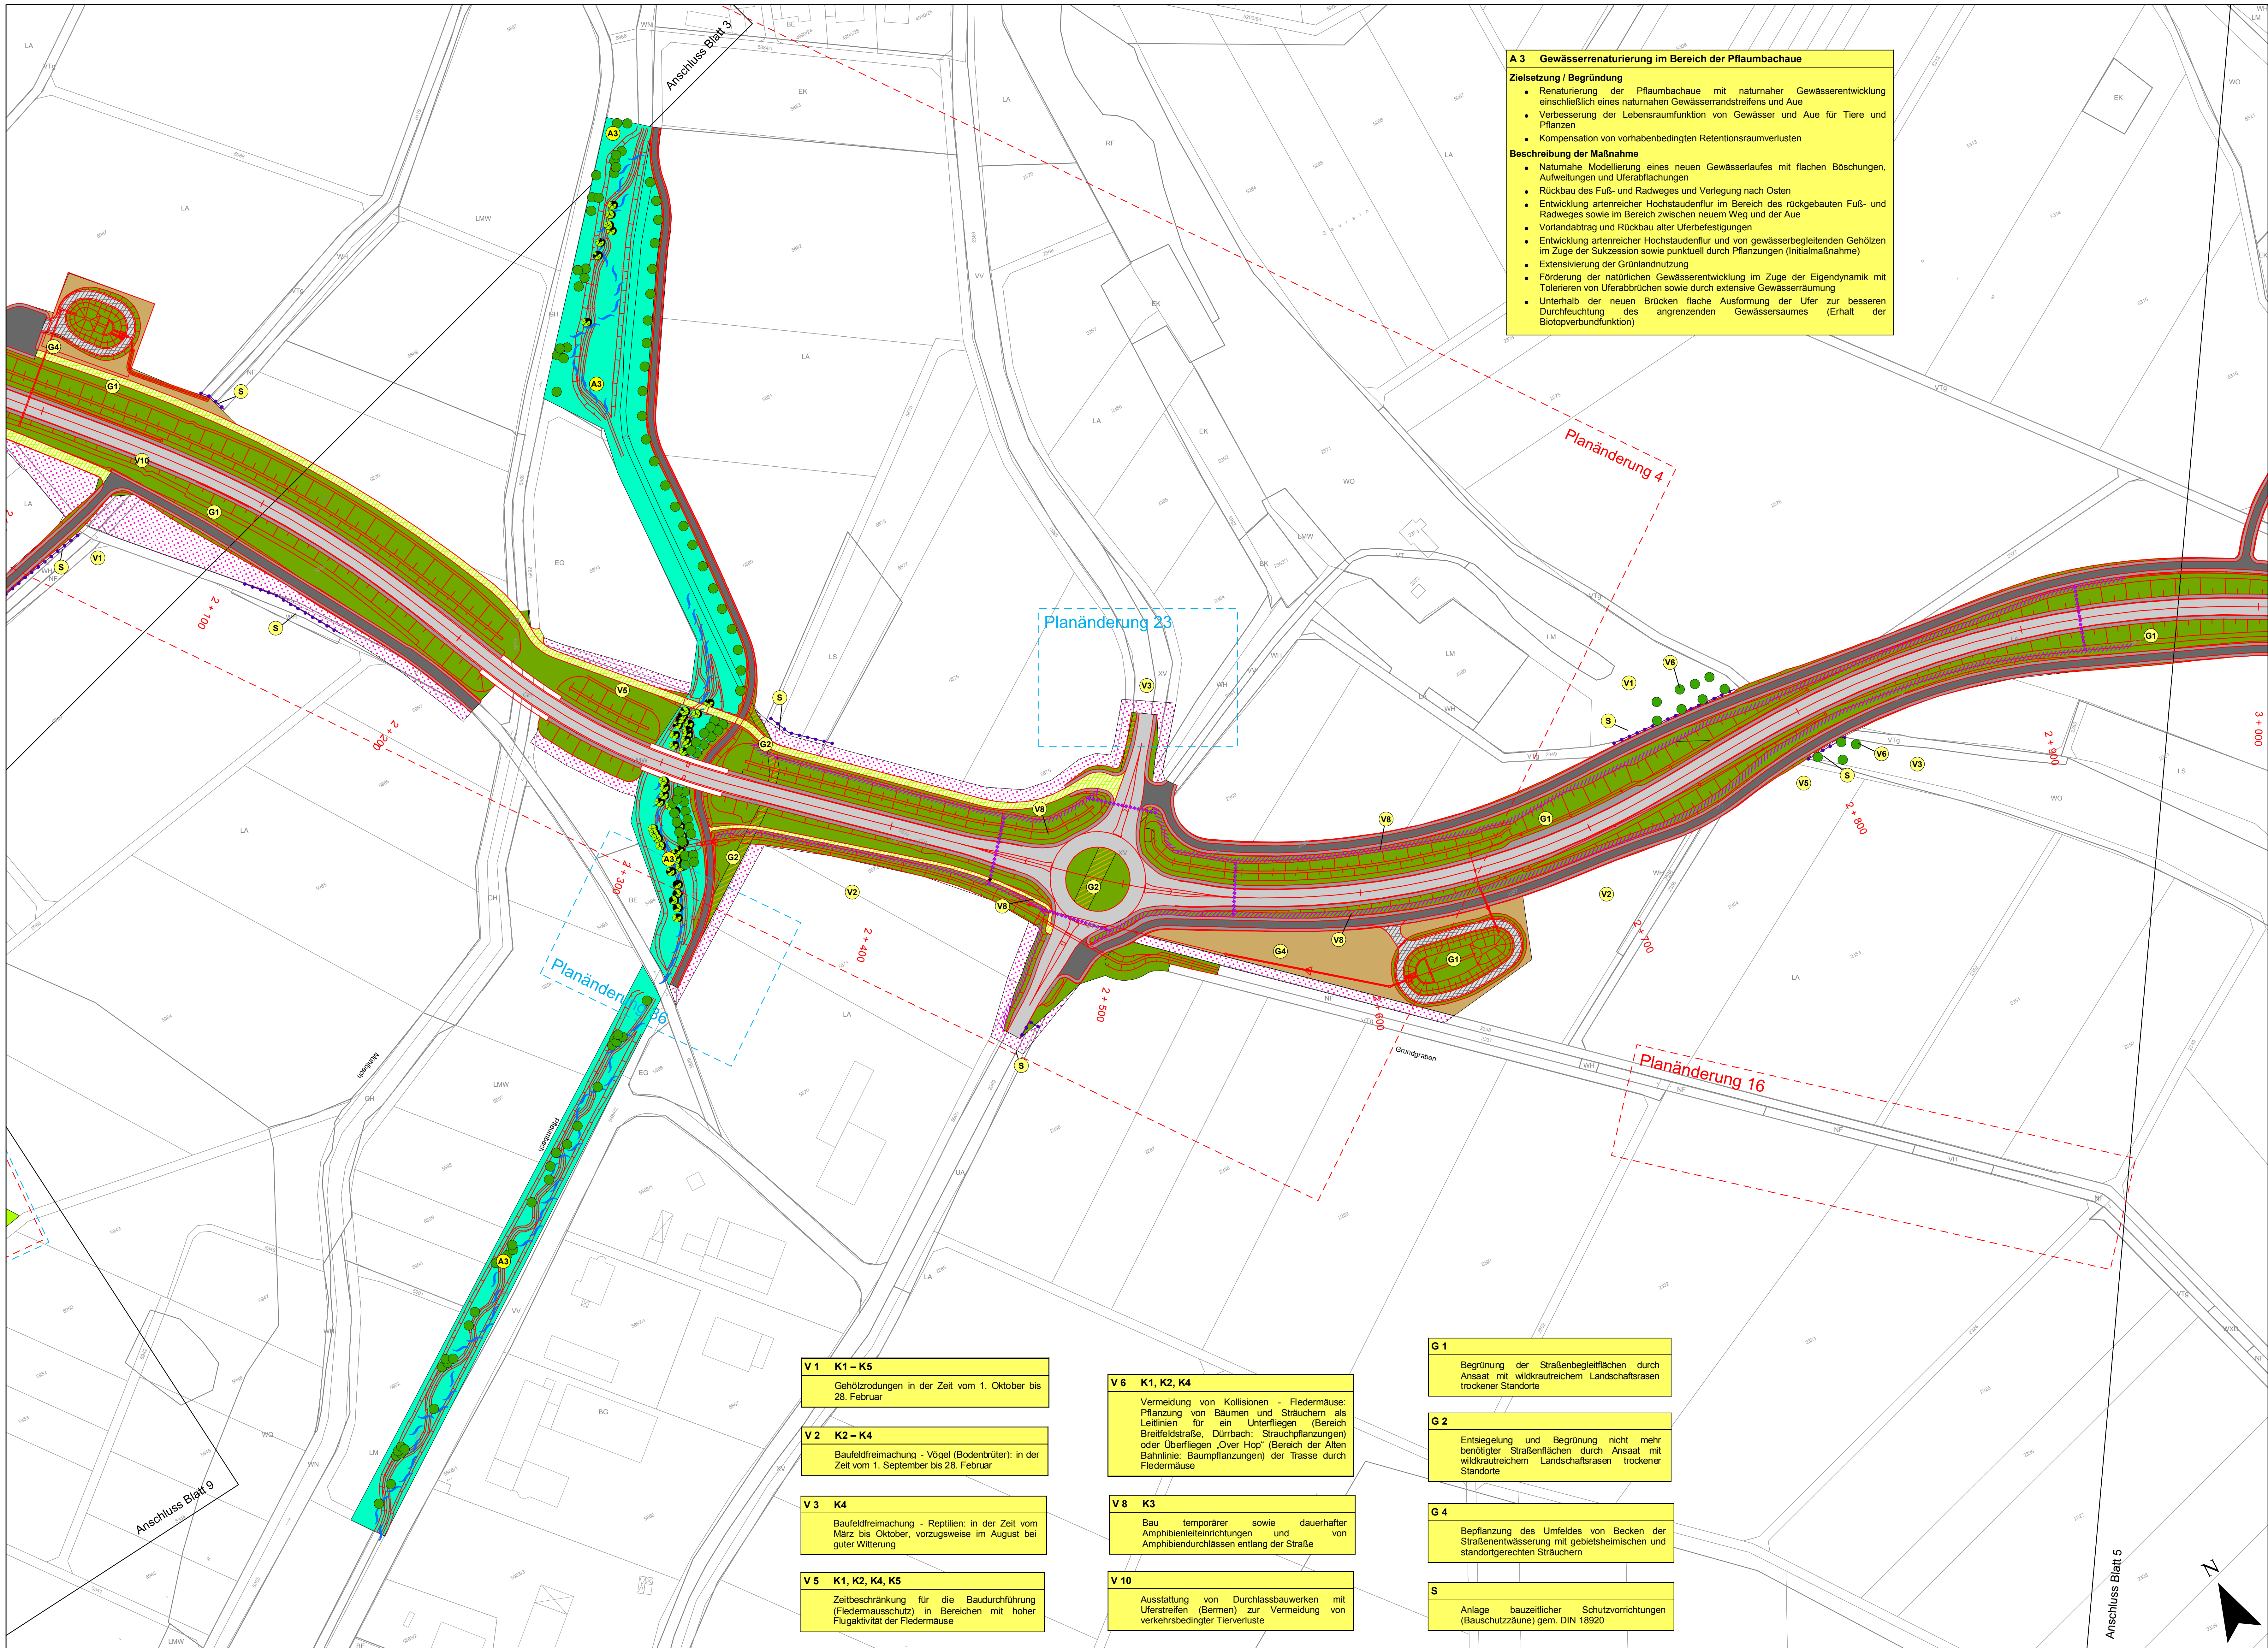

A 3 Gewässerrenaturierung im Bereich der Pflaumbaue

Zielsetzung / Begründung

- Renaturierung der Pflaumbaue mit naturnaher Gewässerentwicklung einschließlich eines naturnahen Gewässerrandtreffens und Aue
- Verbesserung der Lebensraumfunktion von Gewässer und Aue für Tiere und Pflanzen
- Kompensation von vorhabenbedingten Retentionsraumverlusten

Beschreibung der Maßnahme

- Naturnahe Modellierung eines neuen Gewässerlaufes mit flachen Böschungen, Aufweilungen und Uferabflachungen
- Rückbau des Fuß- und Radweges und Verlegung nach Osten
- Entwicklung artenreicher Hochstaudenflur im Bereich des rückgebauten Fuß- und Radweges sowie im Bereich zwischen neuem Weg und der Aue
- Vorlandabtrag und Rückbau alter Uferbefestigungen
- Entwicklung artenreicher Hochstaudenflur und von gewässerbegleitenden Gehölzen im Zuge der Sukzession sowie punktuell durch Pflanzungen (Initialmaßnahme)
- Extensivierung der Grünlandnutzung
- Förderung der natürlichen Gewässerentwicklung im Zuge der Eigendynamik mit Tolerieren von Uferabbrüchen sowie durch extensive Gewässerräumung
- Unterhalb der neuen Brücken flache Ausformung der Ufer zur besseren Durchfeuchtung des angrenzenden Gewässerraumes (Erhalt der Biotopverbundfunktion)

V 1 K1 – K5
Gehölzrodungen in der Zeit vom 1. Oktober bis 28. Februar

V 2 K2 – K4
Baufeldfreimachung - Vogel (Bodenbrüter): in der Zeit vom 1. September bis 28. Februar

V 3 K4
Baufeldfreimachung - Reptilien: in der Zeit vom März bis Oktober, vorzugsweise im August bei guter Witterung

V 5 K1, K2, K4, K5
Zeitbeschränkung für die Baudurchführung (Fledermausschutz) in Bereichen mit hoher Flugaktivität der Fledermäuse

V 6 K1, K2, K4
Vermeidung von Kollisionen - Fledermäuse: Pflanzung von Bäumen und Sträuchern als Leitlinien für ein Unterfliegen (Bereich Breitefeldstraße, Dörnbach: Strauchpflanzungen) oder Überfliegen „Over Hop“ (Bereich der Alten Bahnhofs: Baumpflanzungen) der Trasse durch Fledermäuse

V 8 K3
Bau temporärer sowie dauerhafter Amphibienleiteinrichtungen und von Amphibiendurchlässen entlang der Straße


V 10
Ausstattung von Durchlassbauwerken mit Uferstreifen (Bermen) zur Vermeidung von verkehrsbedingter Tierverluste

G 1
Begrünung der Straßenbegleitflächen durch Ansaat mit wildkrautreichem Landschaftsrasen trockener Standorte

G 2
Entsiegelung und Begrünung nicht mehr benötigter Straßenflächen durch Ansaat mit wildkrautreichem Landschaftsrasen trockener Standorte

G 4
Bepflanzung des Umfeldes von Becken der Straßenentwässerung mit gebietsheimischen und standortgerechten Sträuchern

S
Anlage bauzeitlicher Schutzvorrichtungen (Bauschutzzäune) gem. DIN 18920

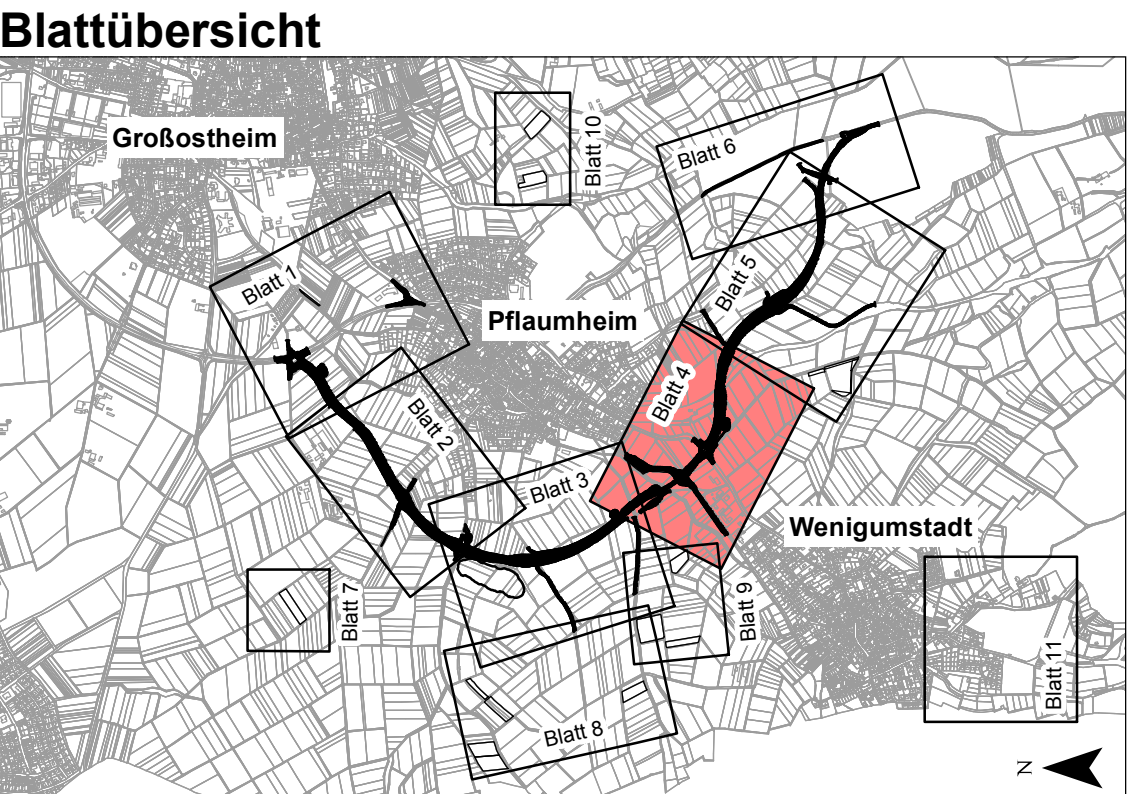

Deckplan 12.3 Blatt 4 EE
vom 30.01.2018
ersetzt
Maßnahmenplan 12.3 Blatt 4 E
vom 31.10.2014

OBERMEYER
PLANEN + BERATEN GMBH
Weidenburger Straße 20-22
63739 Aschaffenburg
Tel. 06021/36967-0

Projekt: 16414
Plan-Nr.:
Datei-Name:

Bearbeitet im Auftrag des Landratsamtes Aschaffenburg
Aschaffenburg, im September 2012

Nr.	Art der Änderung	Datum	Name
PL4:	Brücke BW 24 ersetzt durch Brücken BW04a und BW04b.	29.09.2014	ifu
PL4:	Anpassung Maßnahme A3	29.09.2014	ifu
PL4:	RÜB Baumstümpfen nach Südostverschieben.	29.09.2014	ifu
PL16:	zusätzliche Maßnahmen V10, Grünweg mit Furt östlich der Trasse, Anpassung der Lage Maßnahme V8	29.09.2014	ifu
PL16:	Wegfall Maßnahme C13.3	29.09.2014	ifu
PL13:	Ergrünung Gehweg V3	20.12.2017	ifu
PL13:	Abbruch Gehweg	18.12.2017	Ske

Landratsamt Aschaffenburg
Kreisstraßenverwaltung

PLANFESTSTELLUNG

Markt Großostheim
OT Pflaumheim
Ortsumgehung
Kreisstraße AB 1/AB 3

Aufgestellt:
Aschaffenburg, den 11.1.2013 / 31.10.2014
Landratsamt Aschaffenburg / 30.01.2018

Aufgestellt:
Waltraud Junker, Verwaltungsdirektorin

Unterlage: 12.3
Blatt Nr.: 4 EE
bearbeitet: 15.10.12 JF
geprüft: 17.10.12 SD
geprüft: 15.10.12 JF
Reg.Nr.:
Landschaftsplanungsamt
Maßnahmenplan
1:1000