


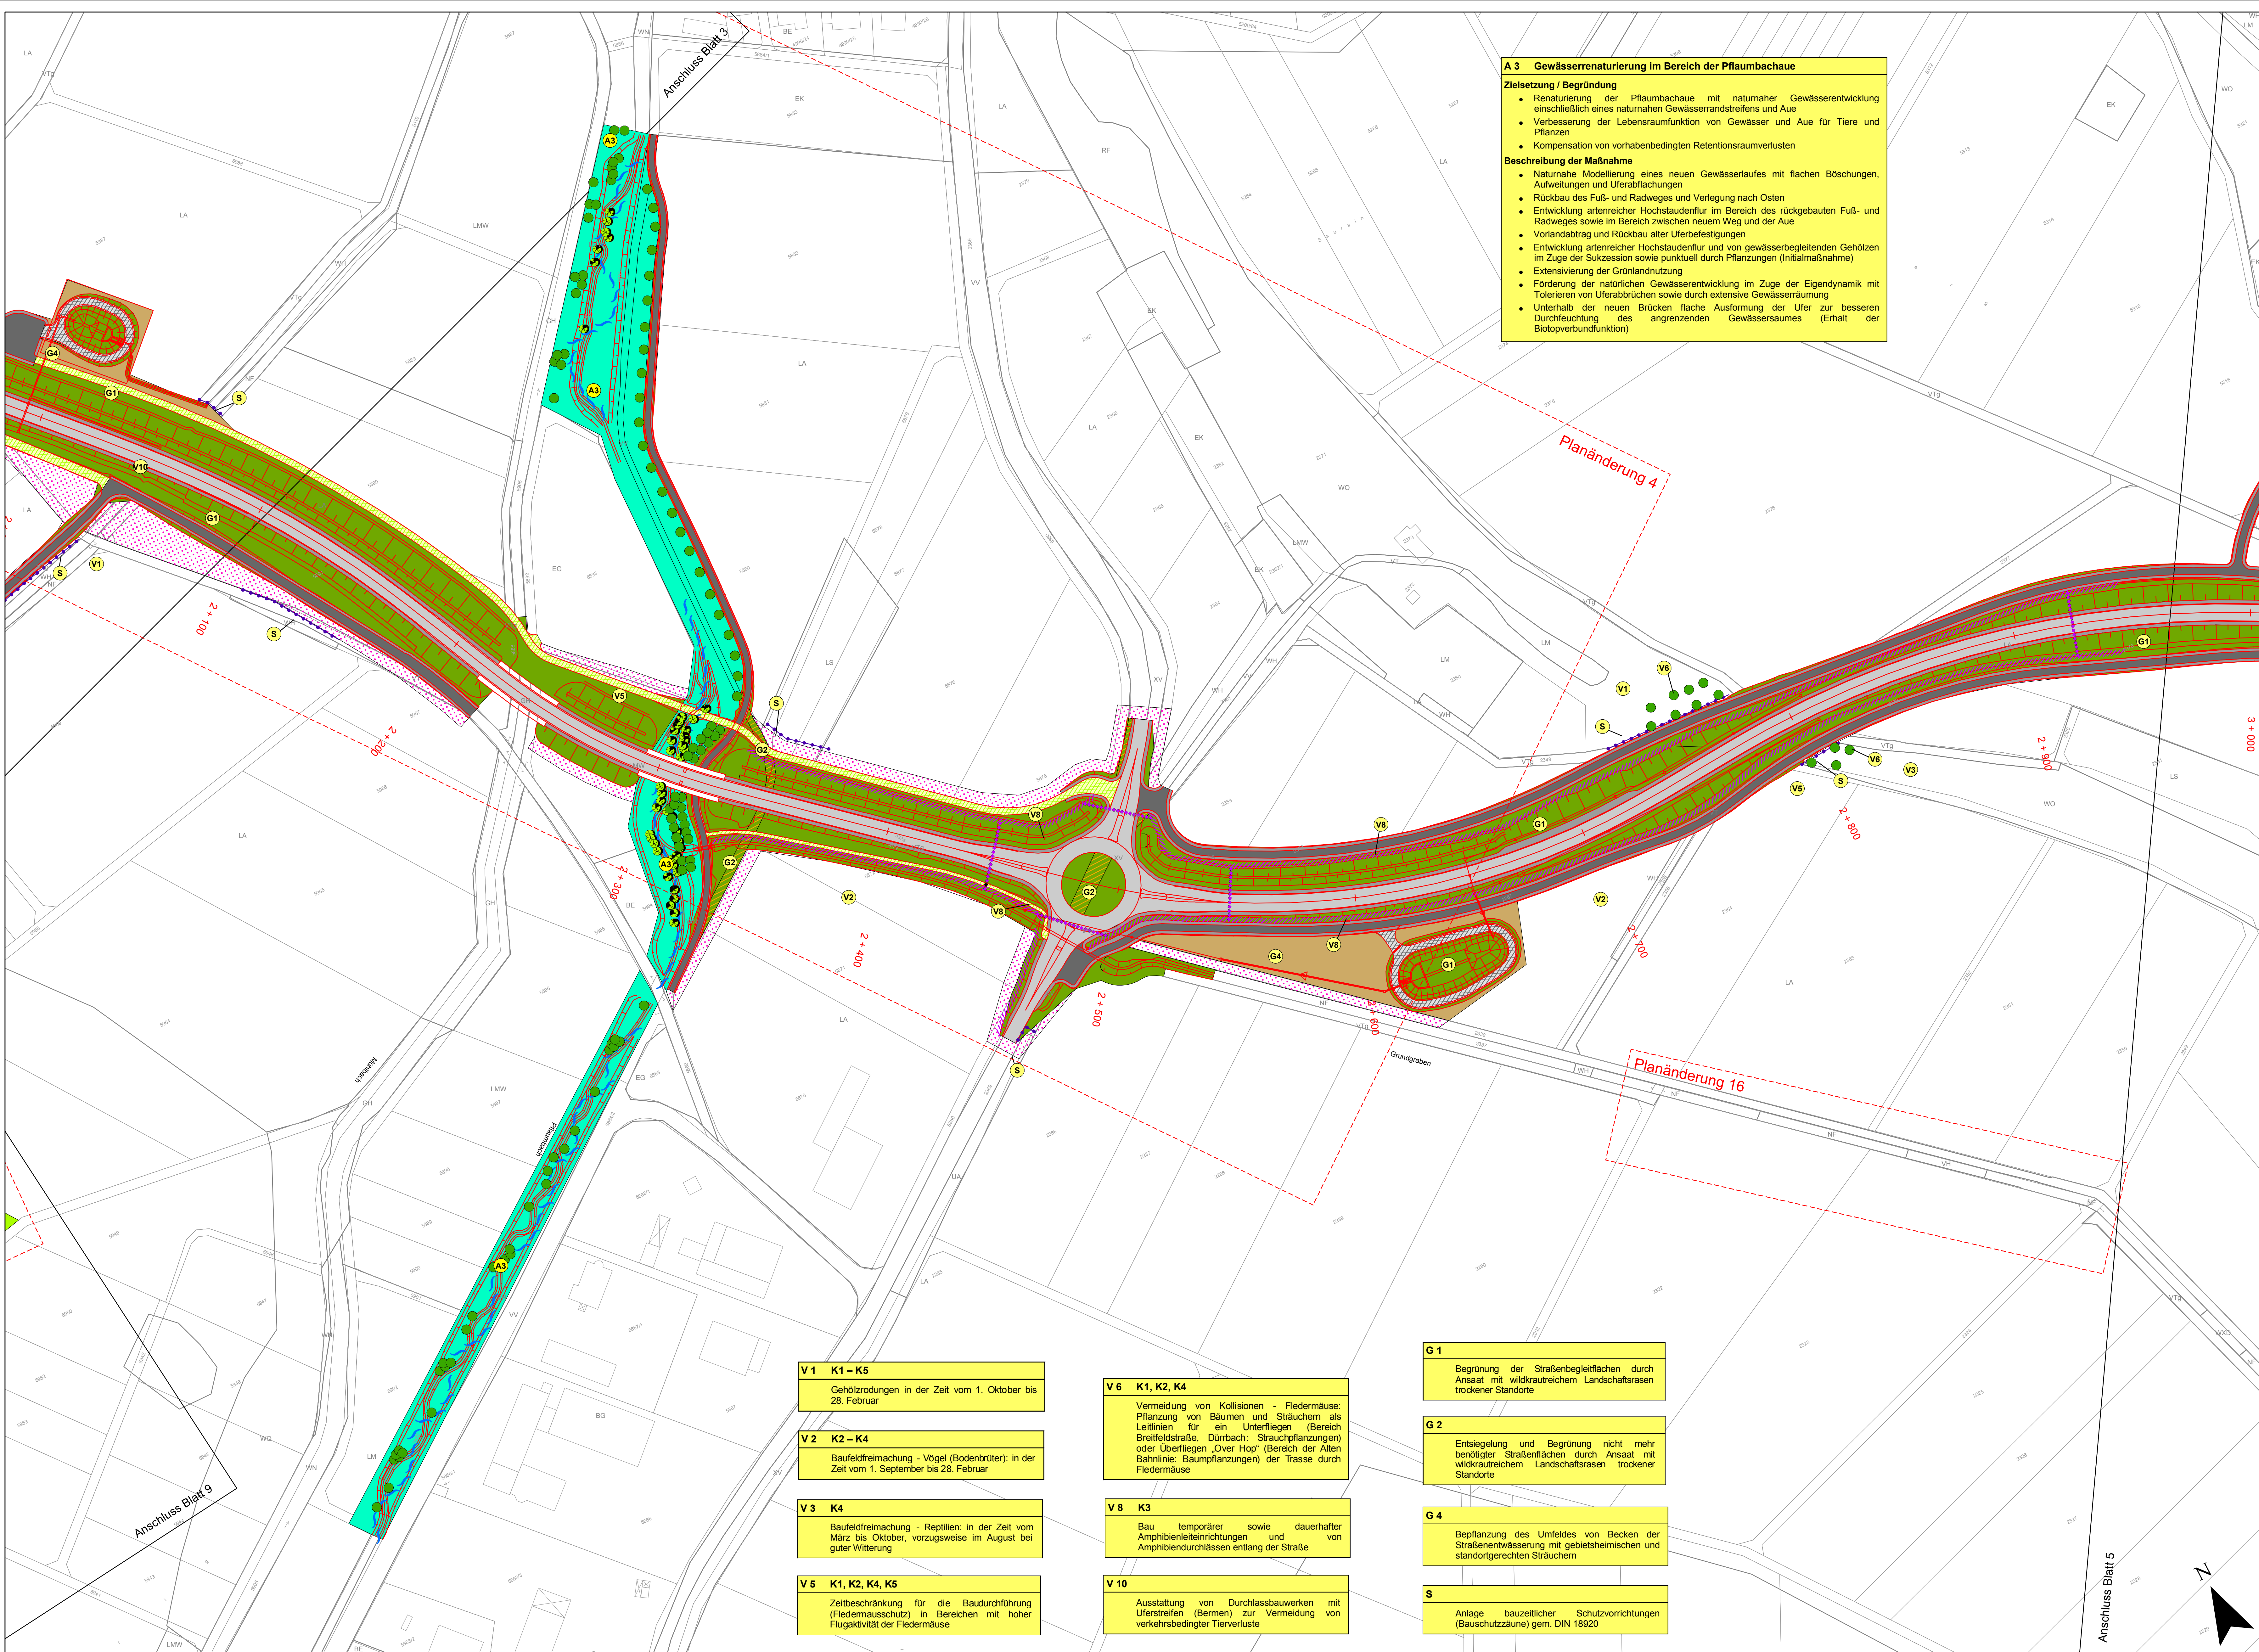


**A 3 Gewässerrenaturierung im Bereich der Pflumbachau**

**Zielsetzung / Begründung**

- Renaturierung der Pflumbachau mit naturnaher Gewässerentwicklung einschließlich eines naturnahen Gewässerrandstreifens und Aue
- Verbesserung der Lebensraumfunktion von Gewässer und Aue für Tiere und Pflanzen
- Kompensation von vorhabenbedingten Retentionsraumverlusten

**Beschreibung der Maßnahme**

- Naturnahe Modellierung eines neuen Gewässerlaufes mit flachen Böschungen, Aufweitungen und Uferabflachungen
- Rückbau des Fuß- und Radweges und Verlegung nach Osten
- Entwicklung artenreicher Hochstaudenflur im Bereich des rückgebauten Fuß- und Radweges sowie im Bereich zwischen neuem Weg und der Aue
- Vorlandabtrag und Rückbau alter Uferbefestigungen
- Entwicklung artenreicher Hochstaudenflur und von gewässerbegleitenden Gehölzen im Zuge der Sukzession sowie punktuell durch Pflanzungen (Initialmaßnahme)
- Extensivierung der Grünlandnutzung
- Förderung der natürlichen Gewässerentwicklung im Zuge der Eigendynamik mit Tolerieren von Uferabbrüchen sowie durch extensive Gewässerräumung
- Unterhalb der neuen Brücken flache Ausformung der Ufer zur besseren Durchfeuchtung des angrenzenden Gewässersaumes (Erhalt der Biotopverbundfunktion)

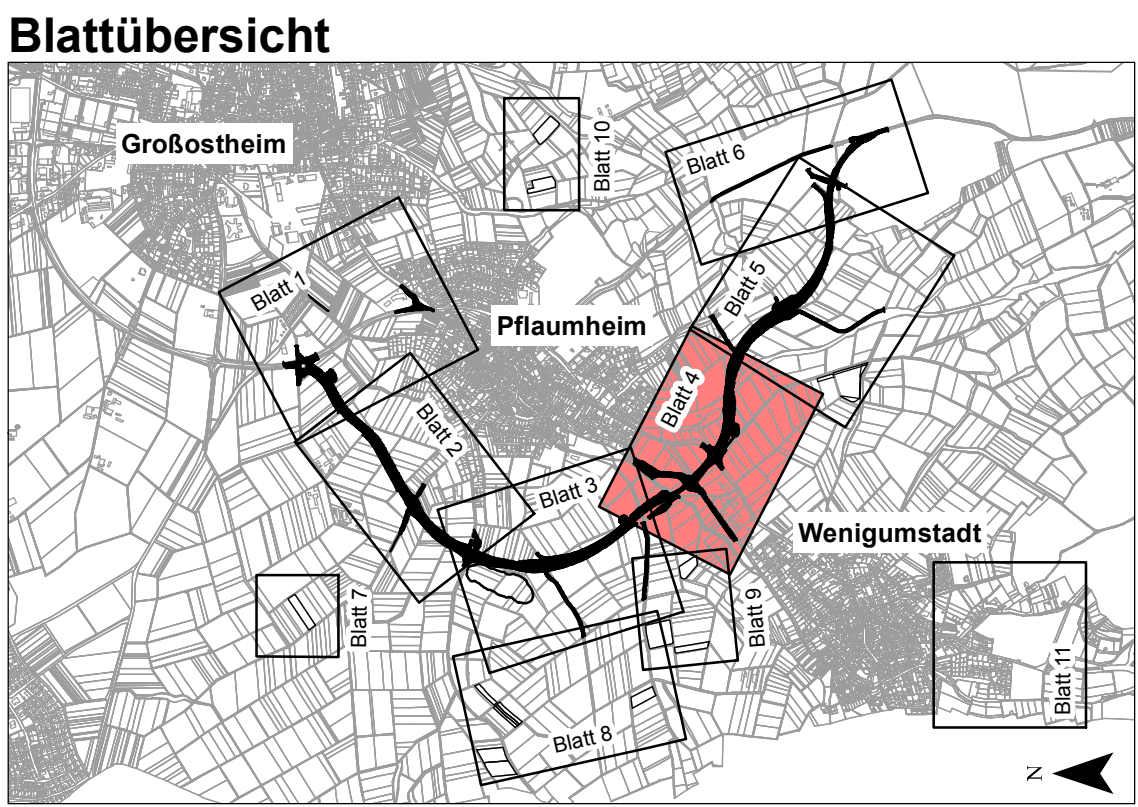

Deckplan 12.3 Blatt 4 E  
vom 31.10.2014  
ersetzt  
Maßnahmenplan, Unterlage 12.3 Blatt 4  
vom 11.01.2013

|  |   |                                   |       |
|--|---|-----------------------------------|-------|
|  | OBERMEYER<br>PLANEN + BERATEN GMBH<br>Weissenburger Straße 20-22<br>63739 Aschaffenburg<br>Tel. 0602138667-0 | Projekt<br>Plan Nr.<br>Datei-Name | 16414 |
|--|---|-----------------------------------|-------|

Bearbeitet im Auftrag des Landratsamtes Aschaffenburg  
Aschaffenburg, im September 2012

| Nr.   | Art der Änderung   | Datum      | Name |
|-------|---|------------|------|
| PL4:  | Brücke BW 04 ersetzt durch Brücken BW04a und BW04b.                                                                                | 29.09.2014 | ifu  |
| PL4:  | Anpassung Maßnahme V10   | 29.09.2014 | ifu  |
| PL4:  | RUB-Baumgraben nach Südosten (gehoben, zusätzlich Maßnahmen V10 Gehweg entfernt östlich der Trasse, Anpassung der Lage Maßnahme V8 | 29.09.2014 | ifu  |
| PL16: | Wegfall Maßnahme CEF   | 29.09.2014 | ifu  |

|   |                                                        |   |                                                          |
|---|--------------------------------------------------------|---|----------------------------------------------------------|
|   | Landratsamt<br>Aschaffenburg<br>Kreisstraßenverwaltung | Unterlage:<br>Blatt Nr.:<br>Datum<br>Zeichen                                                                                      | 12.3<br>4 E<br>10.12<br>10.12<br>10.12<br>JF<br>JF<br>JF |
| <b>PLANFESTSTELLUNG</b><br>Markt Großostheim<br>OT Pflaumheim<br>Ortsumgebung<br>Kreisstraße AB 1/AB 3                            |                                                        | Landschaftspflegerischer Regelplan<br>Maßnahmenplan 4<br>1:1000                                                                   |                                                          |
| Aufgestellt:<br>Aschaffenburg, den 11.1.2013 / 31.10.2014<br>Landratsamt Aschaffenburg<br>Dr. Norbert Schupp, Verwaltungsdirektor |                                                        | Aufgestellt:<br>Aschaffenburg, den 11.1.2013 / 31.10.2014<br>Landratsamt Aschaffenburg<br>Dr. Norbert Schupp, Verwaltungsdirektor |                                                          |