


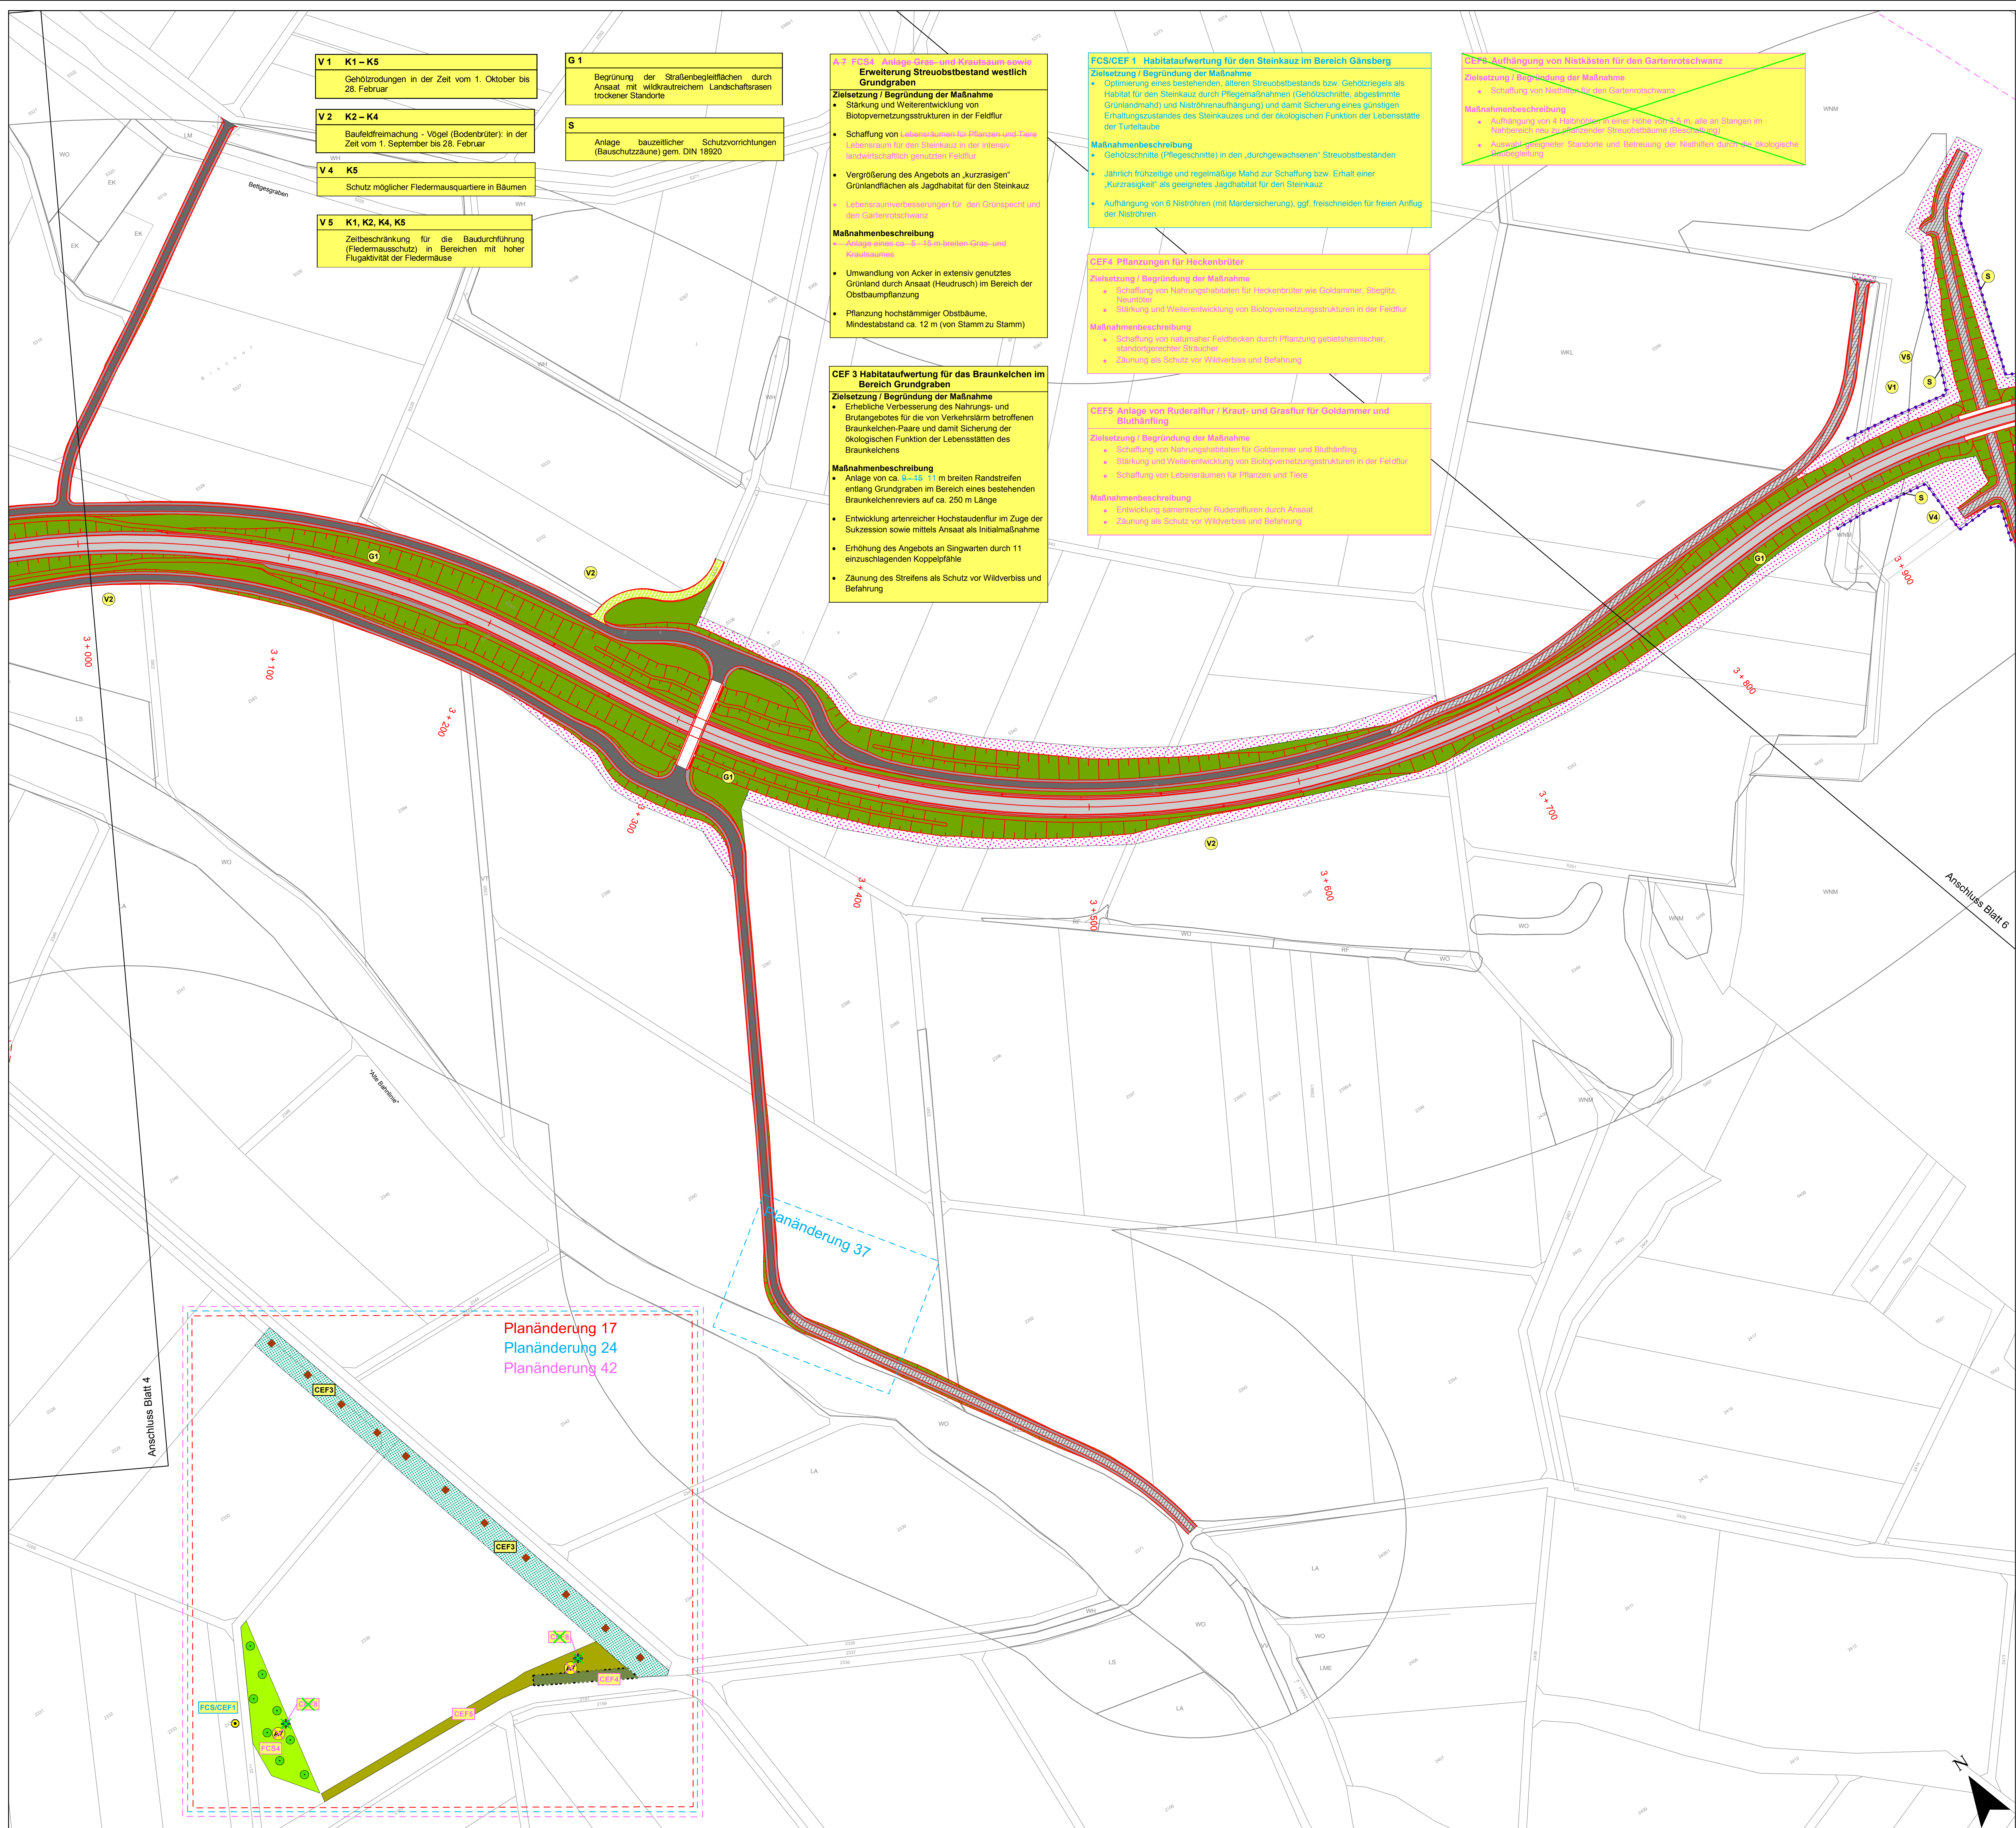

- V 1 K1 – K5**
Gehölzrodungen in der Zeit vom 1. Oktober bis 28. Februar
- V 2 K2 – K4**
Baufeldfreimachung - Vögel (Bodenbrüter): in der Zeit vom 1. September bis 28. Februar
- V 4 K5**
Schutz möglicher Fledermausquartiere in Bäumen
- V 5 K1, K2, K4, K5**
Zeitbeschränkung für die Baudurchführung (Fledermausschutz) in Bereichen mit hoher Flugaktivität der Fledermäuse

- G 1**
Begrünung der Straßenbegleitflächen durch Ansaat mit wildkrautreichem Landschaftsrasen trockener Standorte
- S**
Anlage bauzeitlicher Schutzvorrichtungen (Bauschutzzäune) gem. DIN 18920

A.2 FCS4 Anlage Gras- und Krautraum sowie Erweiterung Streuobstbestand westlich Grundgraben

Zielsetzung / Begründung der Maßnahme

- Stärkung und Weiterentwicklung von Biotopvernetzungsstrukturen in der Feldflur
- Schaffung von Lebensräumen für Pflanzen und Tiere
- Vergrößerung des Angebots an „kurzrasigen“ Grünlandflächen als Jagdhabitat für den Steinkauz
- Lebensraumverbesserungen für den Stieglitz und den Gartenrotschwanz

Maßnahmenbeschreibung

- Umwandlung von Acker in extensiv genutztes Grünland durch Ansaat (Heudrusch) im Bereich der Obstbaumpflanzung
- Pflanzung hochstämmiger Obstbäume, Mindestabstand ca. 12 m (von Stamm zu Stamm)

CEF 3 Habitataufwertung für das Braunkelchen im Bereich Grundgraben

Zielsetzung / Begründung der Maßnahme

- Erhebliche Verbesserung des Nahrungs- und Brutangebotes für die von Verkehrslärm betroffenen Braunkelchen-Paare und damit Sicherung der ökologischen Funktion der Lebensstätten des Braunkelchens

Maßnahmenbeschreibung

- Anlage von ca. 10-15 m breiten Randstreifen entlang Grundgraben im Bereich eines bestehenden Braunkelchenreviers auf ca. 250 m Länge
- Entwicklung artenreicher Hochstaudenflur im Zuge der Sukzession sowie mittels Ansaat als Initialmaßnahme
- Erhöhung des Angebots an Singwarten durch 11 einzuschlagenden Koppelpfähle
- Zäunung des Streifens als Schutz vor Wildverbiss und Befahrung

FCS/CEF 1 Habitataufwertung für den Steinkauz im Bereich Gänsberg

Zielsetzung / Begründung der Maßnahme

- Optimierung eines bestehenden, alten Streuobstbestands bzw. Gehölzriegels als Habitat für den Steinkauz durch Pflegemaßnahmen (Gehölzschnitte, abgedammte Grünlandmäh und Nistrohrenaufhängung) und damit Sicherung eines günstigen Erhaltungszustandes des Steinkauzes und der ökologischen Funktion der Lebensstätte der Turlelaube

Maßnahmenbeschreibung

- Gehölzschnitte (Pflegeschnitte) in den „durchgewachsenen“ Streuobstbeständen
- Jährlich frühzeitige und regelmäßige Mahd zur Schaffung bzw. Erhalt einer „kurzrasigen“ als geeignetes Jagdhabitat für den Steinkauz
- Aufhängung von 6 Nistrohren (mit Mardersicherung), ggf. freischneiden für freien Anflug der Nistrohren

CEF4 Pflanzungen für Heckenbrüder

Zielsetzung / Begründung der Maßnahme

- Schaffung von Nahrungshabitaten für Heckenbrüder wie Goldammer, Stieglitz, Neuntöter
- Stärkung und Weiterentwicklung von Biotopvernetzungsstrukturen in der Feldflur

Maßnahmenbeschreibung

- Schaffung von naturnaher Feldhecken durch Pflanzung gelbblühender, einblütiger Sträucher
- Zäunung als Schutz vor Wildverbiss und Befahrung

CEF5 Anlage von Ruderalflur / Kraut- und Grasflur für Goldammer und Blaudröhrchen

Zielsetzung / Begründung der Maßnahme

- Schaffung von Nahrungshabitaten für Goldammer und Blaudröhrchen
- Stärkung und Weiterentwicklung von Biotopvernetzungsstrukturen in der Feldflur
- Schaffung von Lebensräumen für Pflanzen und Tiere

Maßnahmenbeschreibung

- Schaffung naturnaher Ruderalfluren durch Ansaat
- Zäunung als Schutz vor Wildverbiss und Befahrung

CEF6 Aufhängung von Nistkästen für den Gartenrotschwanz


Zielsetzung / Begründung der Maßnahme

- Schaffung von Nistplätzen für den Gartenrotschwanz

Maßnahmenbeschreibung

- Aufhängung von 4 Nistkästen in einer Höhe von 2,5 m, alle an Stangen im Nordwest- bis Nordostwind-Streuobstbestand (Bauschutzzäune)
- Auswahl geeigneter Standorte und Betreuung der Nistkästen durch ökologische Begleitung

Blattübersicht

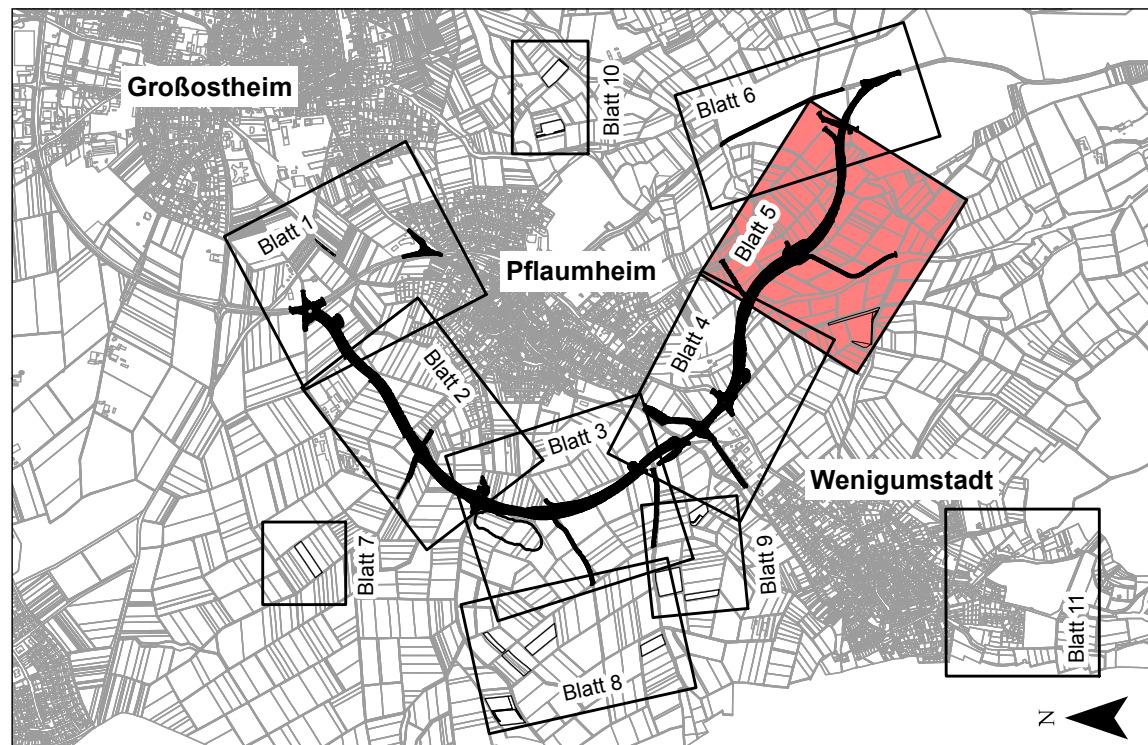

Deckplan 12.3 Blatt 5 EEE
vom 14.06.2019
ersetzt
Maßnahmenplan 12.3 Blatt 5 EE
vom 30.01.2018

OBERMEYER PLANEN + BERATEN GMBH		Wellerburger Straße 20-22 63739 Aschaffenburg Tel. 0662138967-0	Projekt	16414
Bereitet im Auftrag des Landratsamtes Aschaffenburg Aschaffenburg, im September 2012			Plan Nr.	
			Datei-Name	

Nr.	Art der Änderung	Datum	Name
PL 1-18	Planänderungen vom 31.10.2014	31.10.2014	llu
PL 19-39	Planänderungen vom 31.01.2018	31.01.2018	llu, Ske
PL 42	Aufhebung Maßnahme A7 in CEF4, CEF5, FCS4	30.04.2018	llu
	Ergänzung Maßnahme CEF5		

		Unterlage: 12.3 Blatt Nr.: 5 EEE
PLANFESTSTELLUNG		Datum: 15.10.12 Zeichen: jF
Markt Großostheim OT Pfäfersheim Ortsumgehung Kreisstraße AB 1/AB 3		gezeichnet: 15.10.12 SD
		geprüft: 15.10.12 jF
		Reg.Nr.: Landschaftspflegerischer Begleitplan Maßnahmenplan 5 1:1000
Aufgestellt: Aschaffenburg, den 11.1.2013 / 31.10.2014 Landratsamt Aschaffenburg / 30.01.2018 14.06.2019		
Waltraud Junker, Verwaltungsdirektorin		