


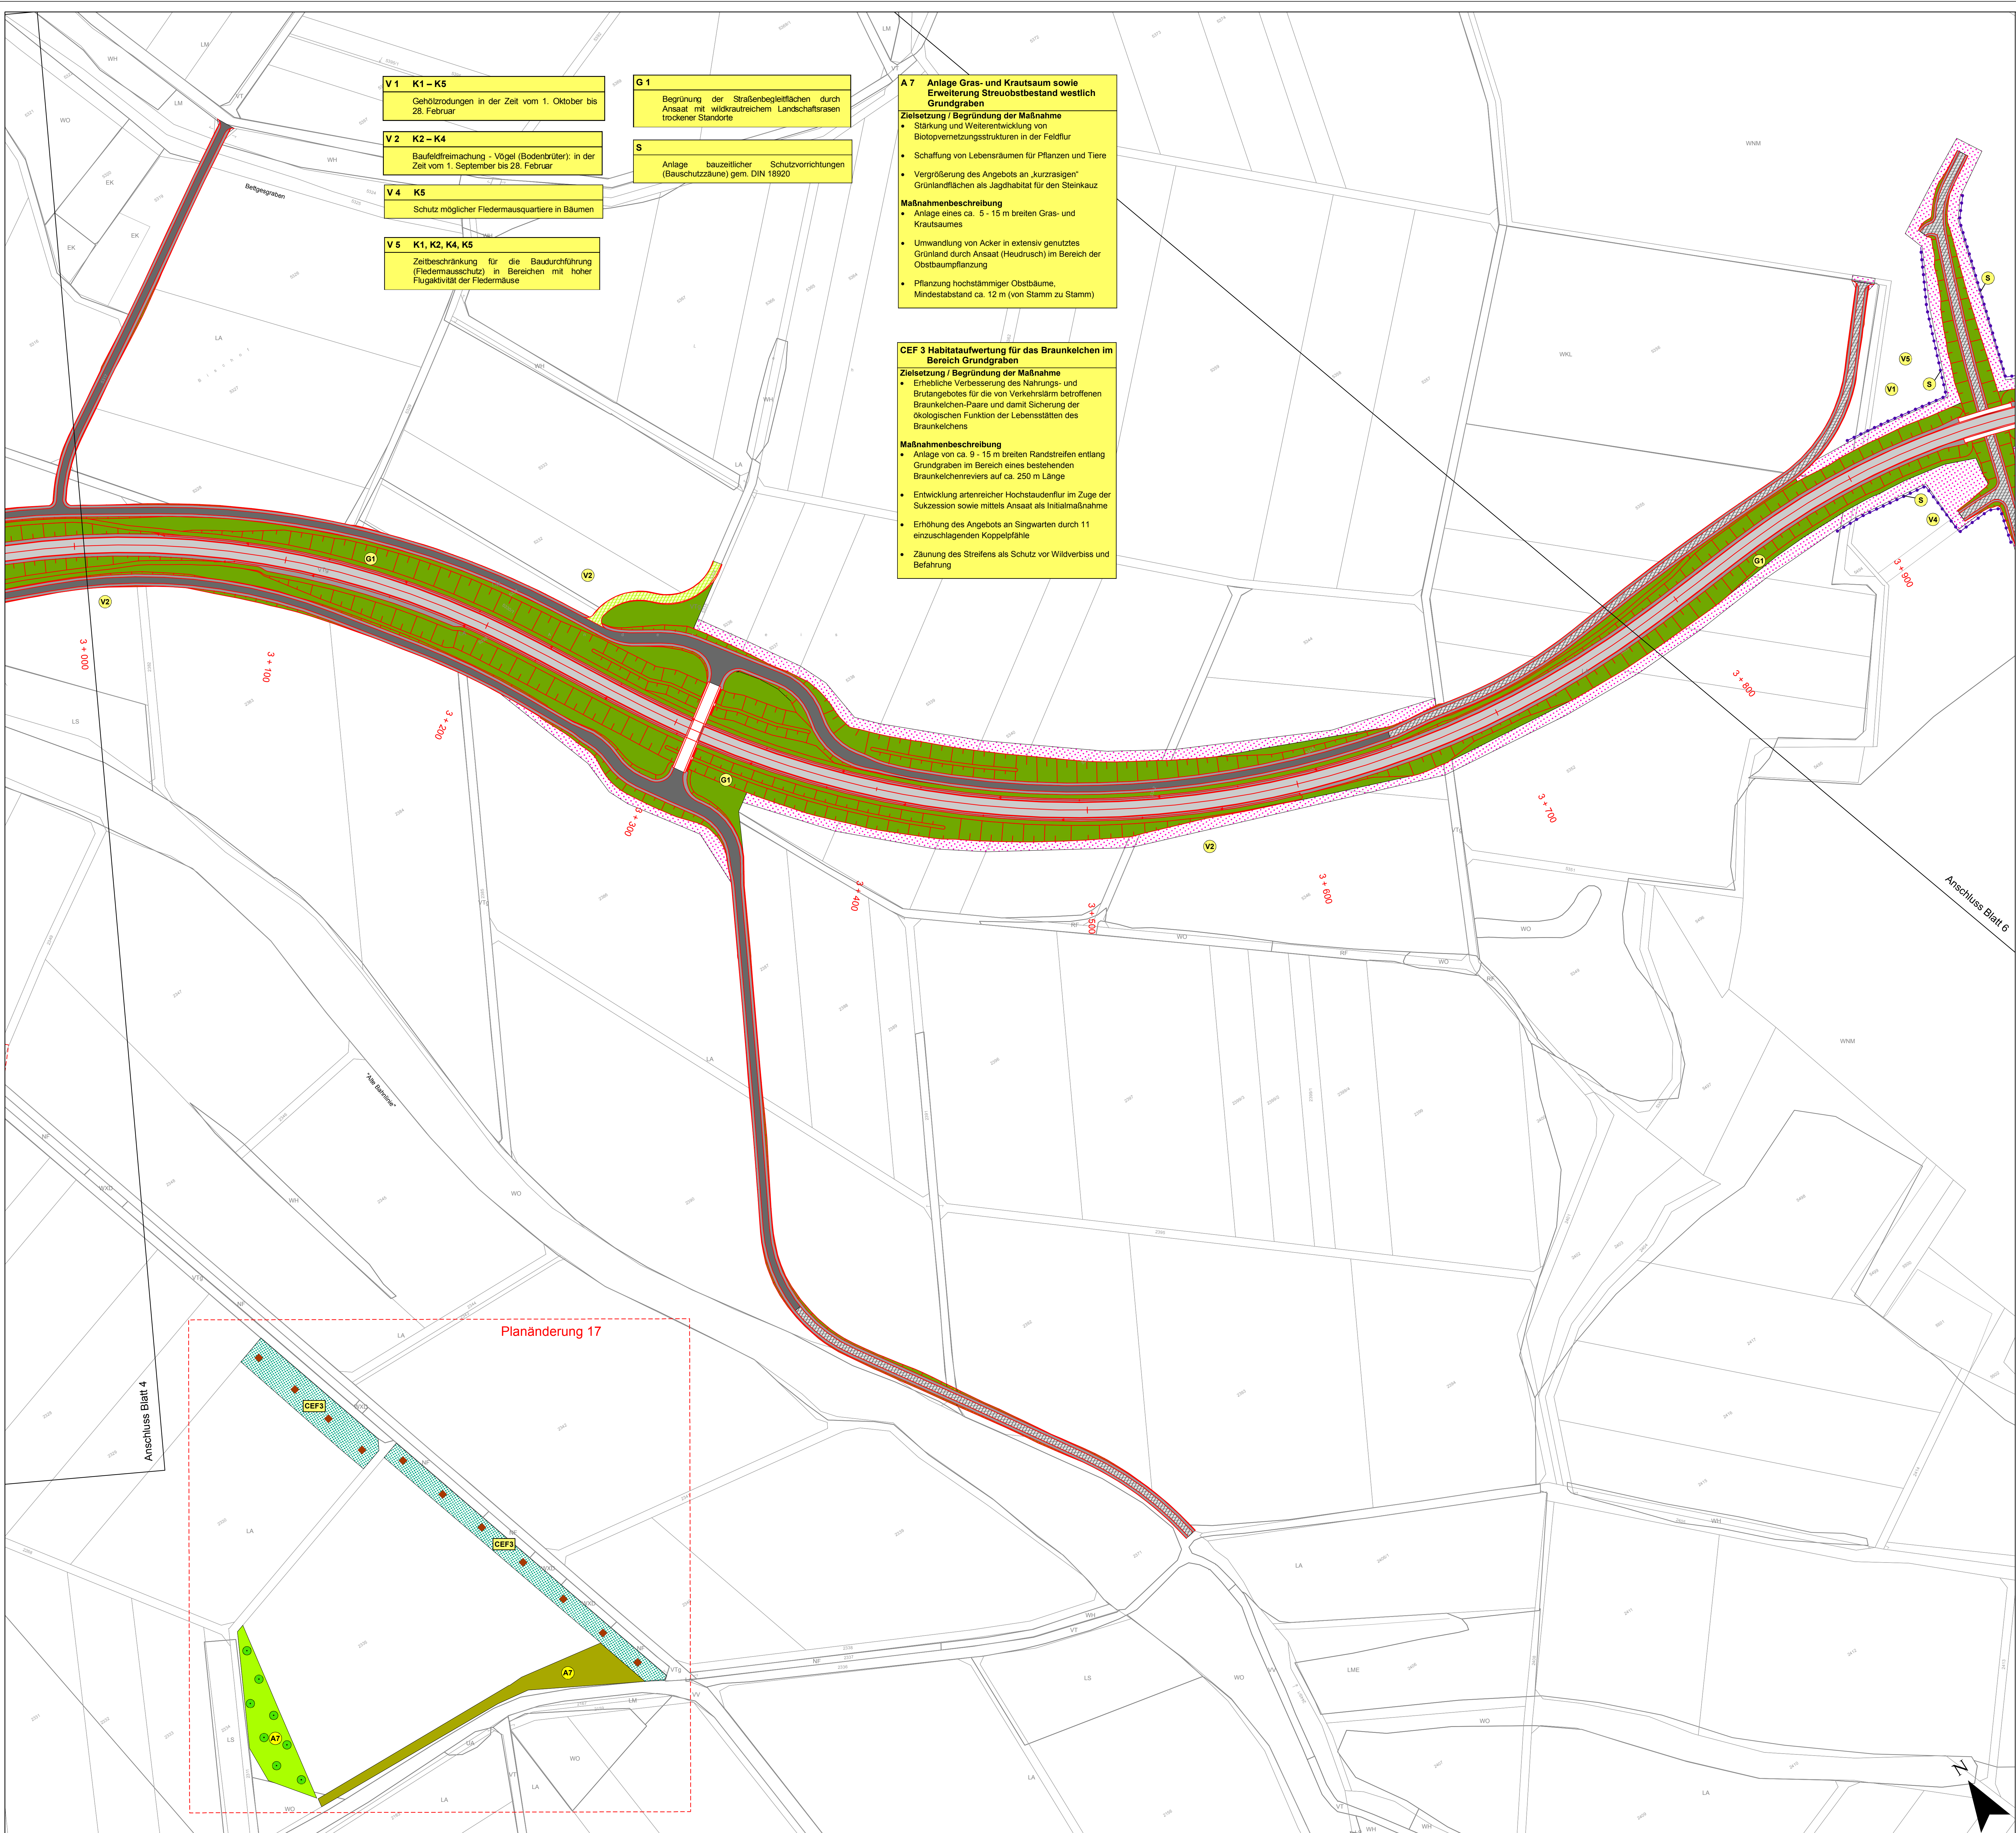


- V 1 K1 – K5**
Gehölzrodungen in der Zeit vom 1. Oktober bis 28. Februar
- V 2 K2 – K4**
Baufeldfreimachung - Vögel (Bodenbrüter): in der Zeit vom 1. September bis 28. Februar
- V 4 K5**
Schutz möglicher Fledermausquartiere in Bäumen
- V 5 K1, K2, K4, K5**
Zeitbeschränkung für die Baudurchführung (Fledermausschutz) in Bereichen mit hoher Flugaktivität der Fledermäuse

- G 1**
Begründung der Straßenbegleitflächen durch Ansaat mit wildkrautreichem Landschaftsgras trockener Standorte
- S**
Anlage bauzeitlicher Schutzvorrichtungen (Bauschutzäune) gem. DIN 18520

- A 7 Anlage Gras- und Krautsaum sowie Erweiterung Streuobstbestand westlich Grundgraben**
- Zielsetzung / Begründung der Maßnahme**
- Stärkung und Weiterentwicklung von Biotopvernetzungsstrukturen in der Feldflur
 - Schaffung von Lebensräumen für Pflanzen und Tiere
 - Vergrößerung des Angebots an „kurzrasigen“ Grünlandflächen als Jagdhabitat für den Steinkauz
- Maßnahmenbeschreibung**
- Anlage eines ca. 5 - 15 m breiten Gras- und Krautsaumes
 - Umwandlung von Acker in extensiv genutztes Grünland durch Ansaat (Heudrusch) im Bereich der Obstbaumpflanzung
 - Pflanzung hochstämmiger Obstbäume, Mindestabstand ca. 12 m (von Stamm zu Stamm)

- CEF 3 Habitataufwertung für das Braunkelchen im Bereich Grundgraben**
- Zielsetzung / Begründung der Maßnahme**
- Erhebliche Verbesserung des Nahrungs- und Brutangebotes für die von Verkehrslärm betroffenen Braunkelchen-Paare und damit Sicherung der ökologischen Funktion der Lebensstätten des Braunkelchens
- Maßnahmenbeschreibung**
- Anlage von ca. 9 - 15 m breiten Randstreifen entlang Grundgraben im Bereich eines bestehenden Braunkelchenreviers auf ca. 250 m Länge
 - Entwicklung artenreicher Hochstaudenflur im Zuge der Sukzession sowie mittels Ansaat als Initialmaßnahme
 - Erhöhung des Angebots an Singwarten durch 11 einzuschlagenden Koppelpfähle
 - Zäunung des Streifens als Schutz vor Wildverbiss und Befahrung

Blattübersicht

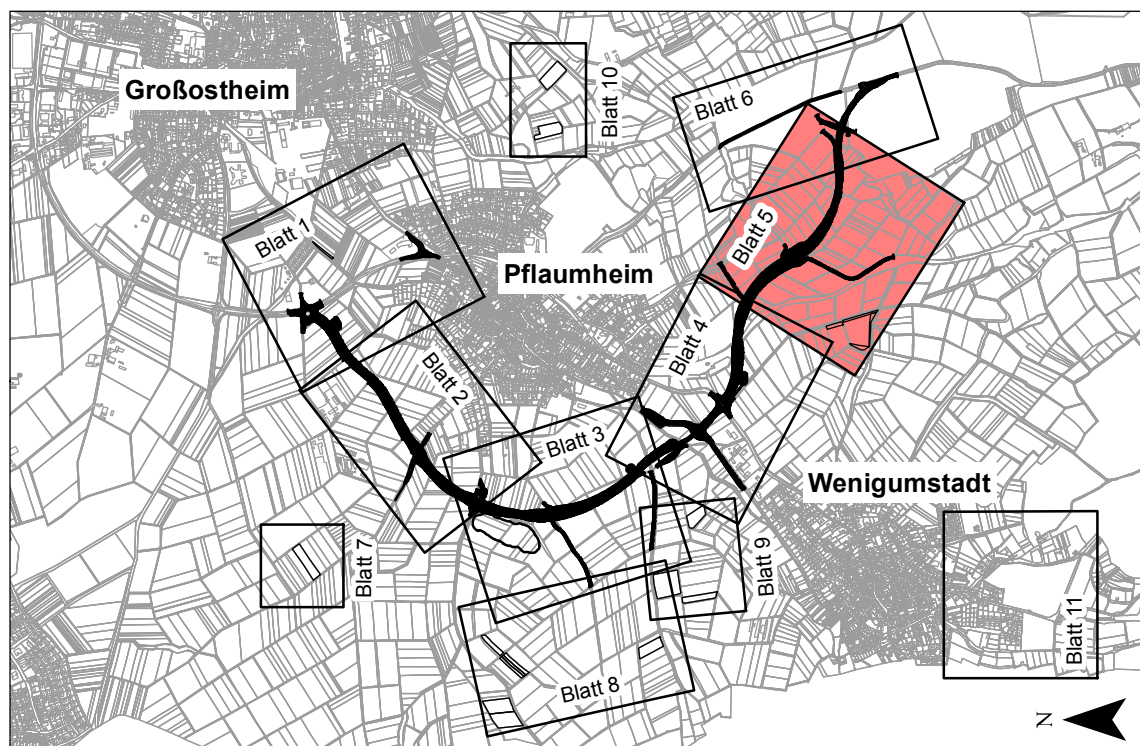

Deckplan 12.3 Blatt 5 E
vom 31.10.2014
ersetzt
Maßnahmenplan, Unterlage 12.3 Blatt 5
vom 11.01.2013

 OBERMEYER PLANEN + BERATEN GmbH	Weissenburger Straße 20-22 63739 Aschaffenburg Tel. 06021/38687-0	Projekt	16414
		Plan Nr.	
		Datei-Name	
Bereitgestellt im Auftrag des Landratsamtes Aschaffenburg Aschaffenburg, im September 2012			

Nr.	Art der Änderung	Datum	Name
PL17	Veränderung Maßnahme CEF3 und G5, neue Maßnahme A7	29.09.2014	RU

	Landratsamt Aschaffenburg Kreisstraßenverwaltung		Unterlage	12.3
			Blatt Nr.	5 E
PLANFESTSTELLUNG		Datum	26.10.12	JF
		gezeichnet	26.10.12	SD
Markt Großostheim OT Pflaumheim Ortsumgebung Kreisstraße AB 1/AB 3		geprüft	16.10.12	JF
		Reg.Nr.		
		Landschaftsregenerischer Begleitplan		
		Maßnahmenplan 5		
		1:1000		

Aufgestellt: Aschaffenburg, den 11.1.2013 / 31.10.2014 Landratsamt Aschaffenburg	Aufgestellt:
Dr. Norbert Schupp, Verwaltungsdirektor	