


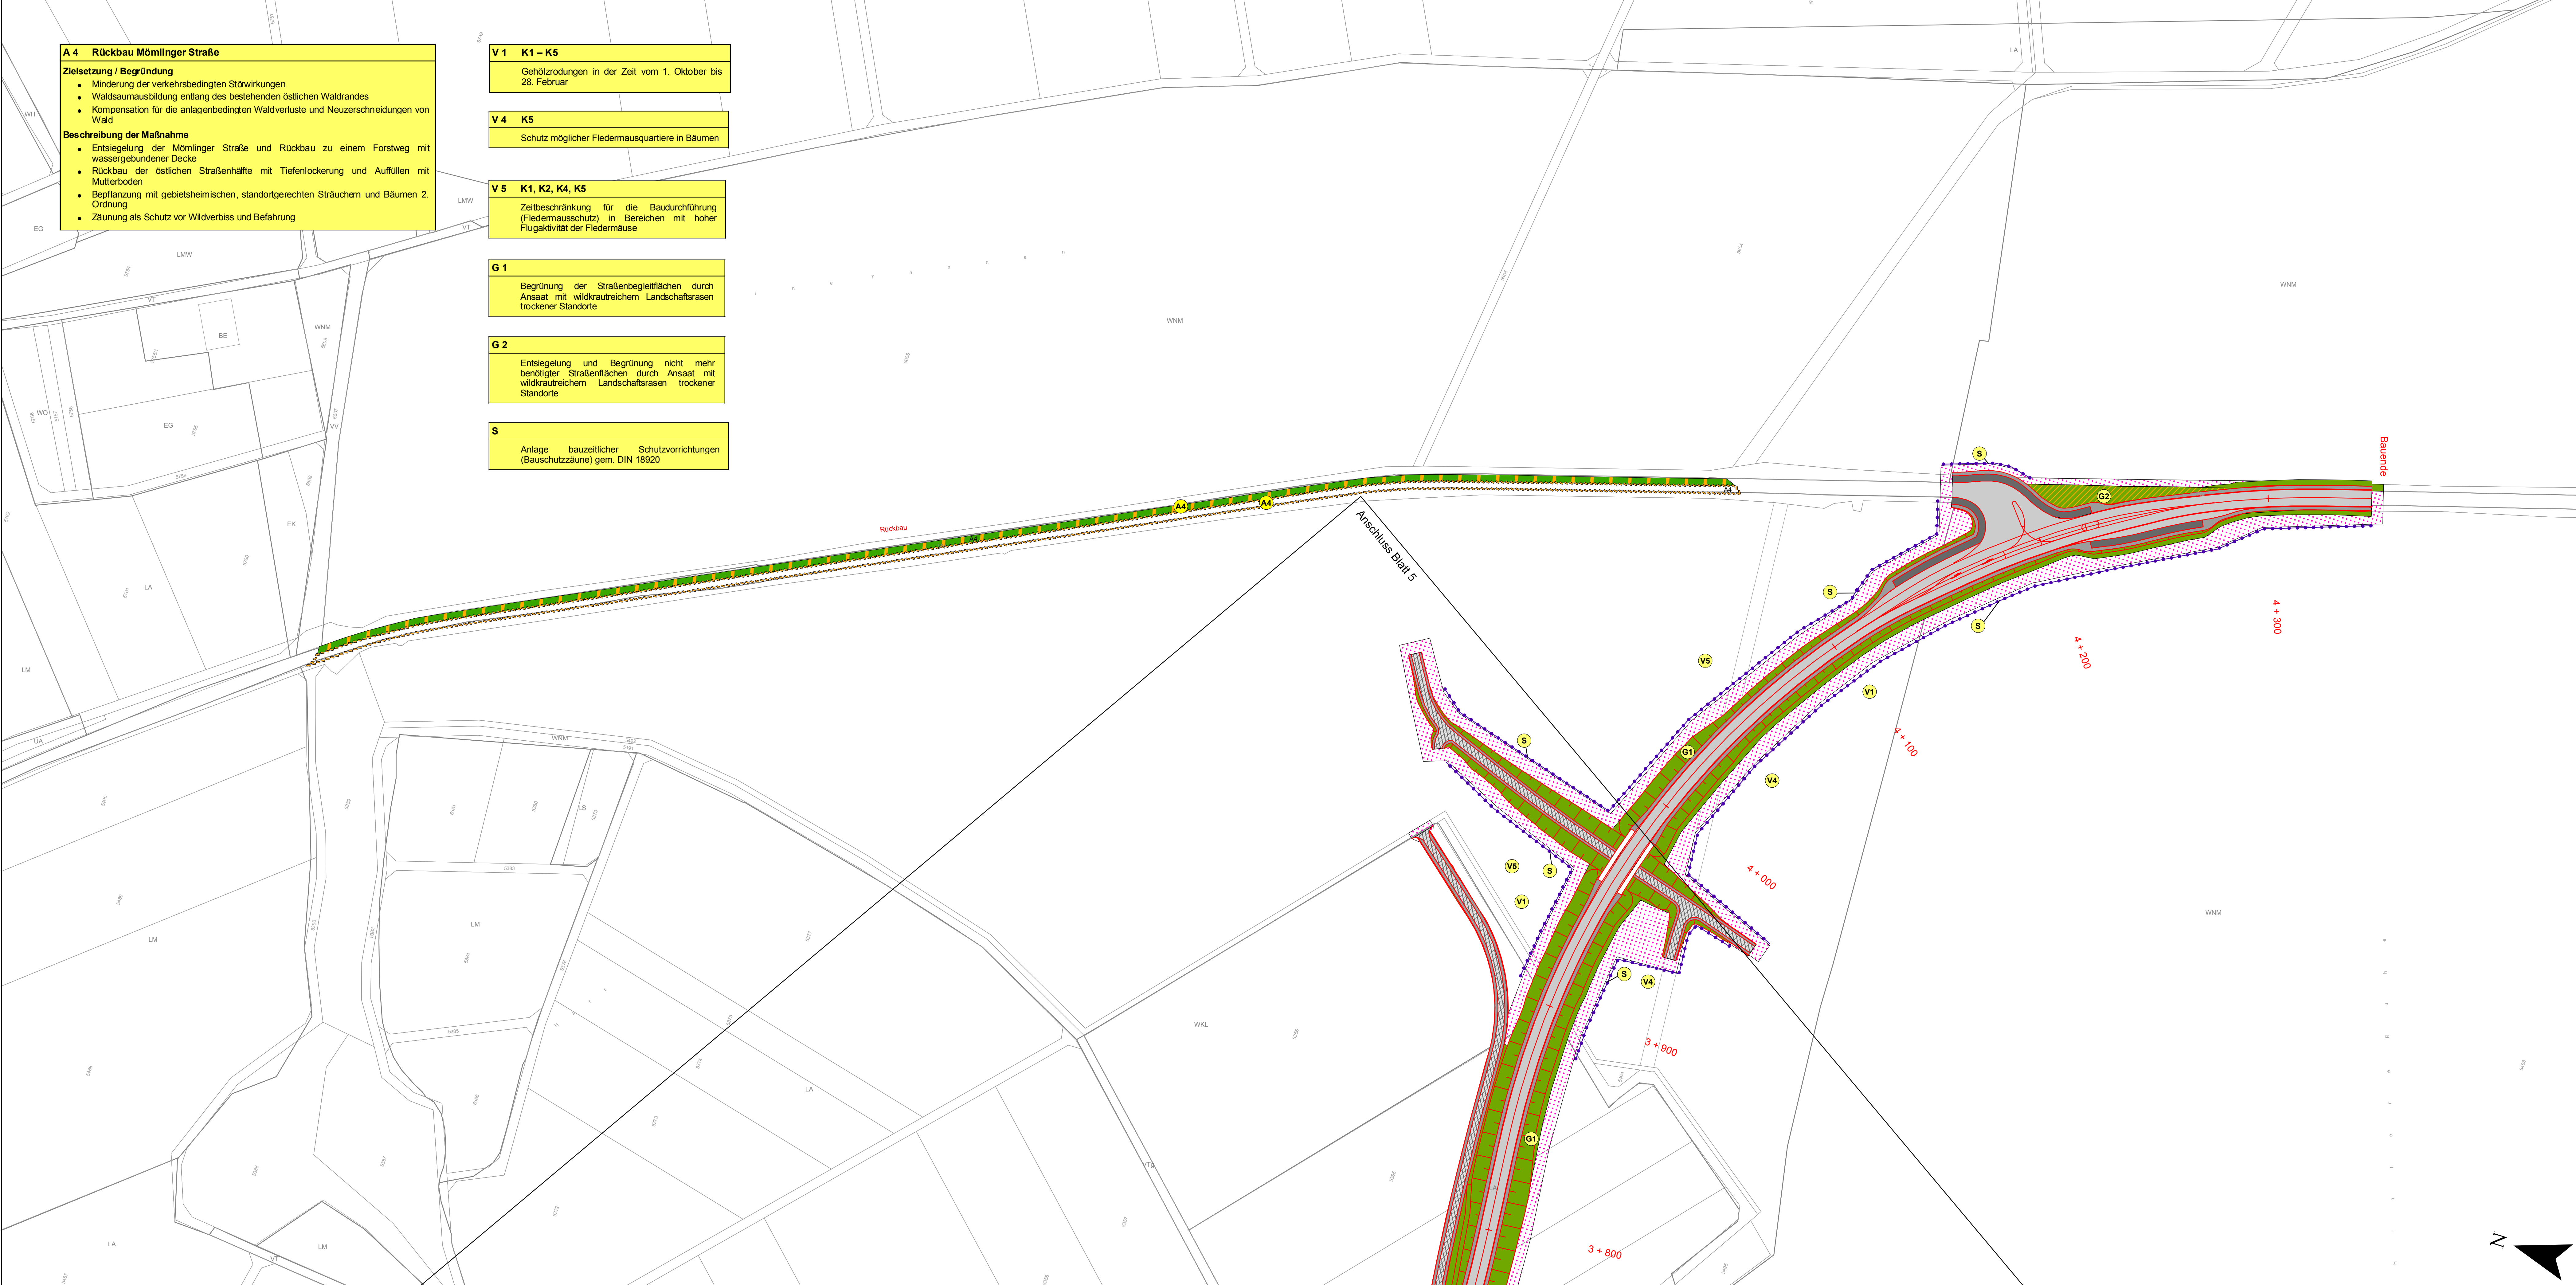

A 4 Rückbau Mömlinger Straße

- Zielsetzung / Begründung**
- Minderung der verkehrsbedingten Störwirkungen
 - Waldaumausbildung entlang des bestehenden östlichen Waldrandes
 - Kompensation für die anlagenbedingten Waldverluste und Neuerschneidungen von Wald

- Beschreibung der Maßnahme**
- Entsiegelung der Mömlinger Straße und Rückbau zu einem Forstweg mit wassergebundener Decke
 - Rückbau der östlichen Straßenhälfte mit Tiefenlockerung und Auffüllen mit Mutterboden
 - Bepflanzung mit gebietsheimischen, standortgerechten Sträuchern und Bäumen 2. Ordnung
 - Zäunung als Schutz vor Wildverbiss und Befahrung

V 1 K1 – K5
Gehölzrodungen in der Zeit vom 1. Oktober bis 28. Februar

V 4 K5
Schutz möglicher Fledermausquartiere in Bäumen


V 5 K1, K2, K4, K5
Zeitbeschränkung für die Baudurchführung (Fledermausschutz) in Bereichen mit hoher Flugaktivität der Fledermäuse

G 1
Begrünung der Straßenbegleitflächen durch Ansaat mit wildkrautreichem Landschaftsrasen trockener Standorte

G 2
Entsiegelung und Begrünung nicht mehr benötigter Straßenflächen durch Ansaat mit wildkrautreichem Landschaftsrasen trockener Standorte

S
Anlage bauzeitlicher Schutzvorrichtungen (Bauschutzzäune) gem. DIN 18920

Blattübersicht

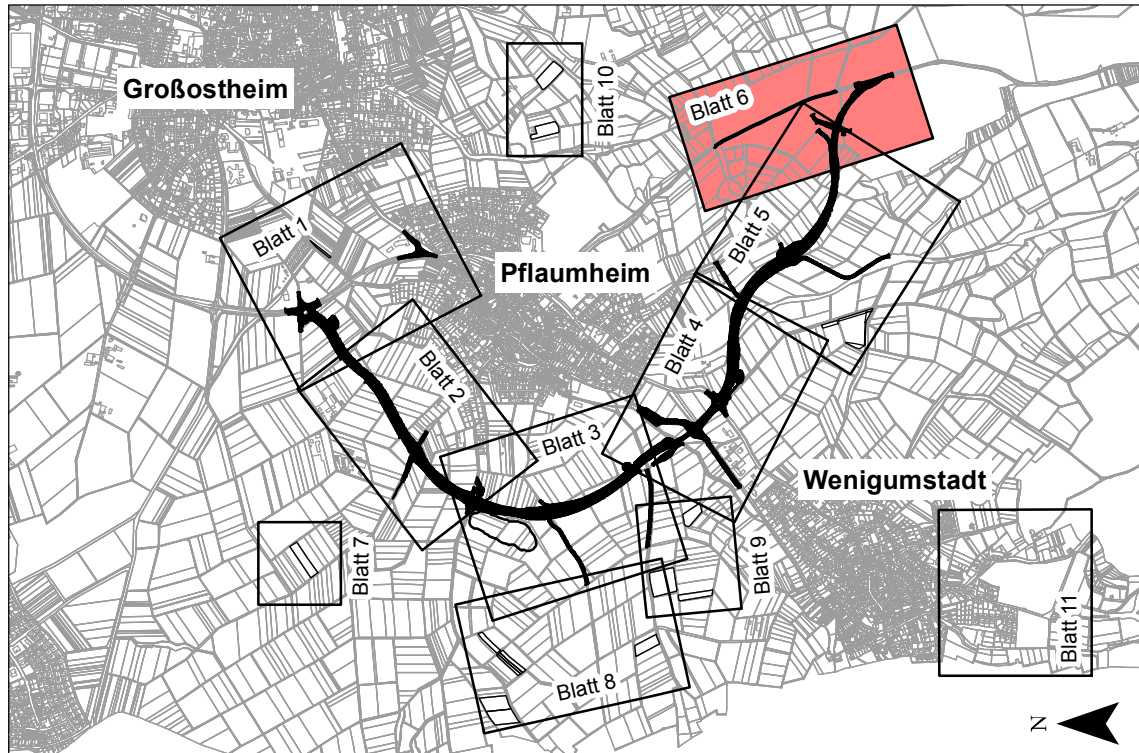

Deckplan 12.3 Blatt 6 E
vom 31.10.2014
ersetzt
Maßnahmenplan, Unterlage 12.3 Blatt 6
vom 11.01.2013

OBERMEYER PLANEN + BERATEN GmbH Weidenburger Straße 20-22 63739 Aschaffenburg Tel. 06021/38667-0	Projekt Plan Nr. Datei-Name	16414
---	-----------------------------------	-------

Bearbeiter im Auftrag des Landratsamtes Aschaffenburg
Aschaffenburg, im September 2012

Nr.	Art der Änderung	Datum	Name

	Landratsamt Aschaffenburg Kreisstraßenverwaltung	Unterlage: 12.3 Blatt Nr.: 6 E
PLANFESTSTELLUNG	bearbeitet: gezeichnet: geprüft: Reg. Nr.:	25.10.12 JF 16.10.12 SD 12.10.12 JF
Markt Großostheim OT Pflaumheim Ortsumgehung Kreisstraße AB 1/AB 3	Landschaftspflegeplan Maßnahmenplan, 6 1:1000	
Aufgestellt: Aschaffenburg, den 11.1.2013 / 31.10.2014 Landratsamt Aschaffenburg Dr. Norbert Schupp, Verwaltungsdirektor	Aufgestellt:	