A 4 Rückbau Mömlinger Straße

Zielsetzung / Begründung
- Minderung der verkehrsbedingten Störwirkungen
- Waldsaumausbildung entlang des bestehenden östlichen Waldrandes
- Kompensation für die anlagenbedingten Waldverluste und Neuerschneidungen von Wald

Beschreibung der Maßnahme
- Entsiegelung der Mömlinger Straße und Rückbau zu einem Forstweg mit wassergebundener Decke
- Rückbau der östlichen Straßenhälfte mit Tiefenlockerung und Auffüllen mit Mutterboden
- Bepflanzung mit gebietsheimischen, standortgerechten Sträuchern und Bäumen 2. Ordnung
- Zäunung als Schutz vor Wildverbiss und Befahrung

V 1 K1 – K5

Gehölzrodungen in der Zeit vom 1. Oktober bis 28. Februar

V 4 K5

Betreuung der Fällung von Bäumen mit potenziellen Fledermausquartieren

V 5 K1, K2, K4, K5

Zeitbeschränkung für die Baudurchführung (Fledermausschutz) in Bereichen mit hoher Flugaktivität der Fledermäuse

G 1

Begrünung der Straßenbegleitflächen durch Ansaat mit wildkrautreichem Landschaftsrasen trockener Standorte

G 2

Entsiegelung und Begrünung nicht mehr benötigter Straßenflächen durch Ansaat mit wildkrautreichem Landschaftsrasen trockener Standorte

S

Anlage bauzeitlicher Schutzvorrichtungen (Absperrbänder) gem. DIN 18920

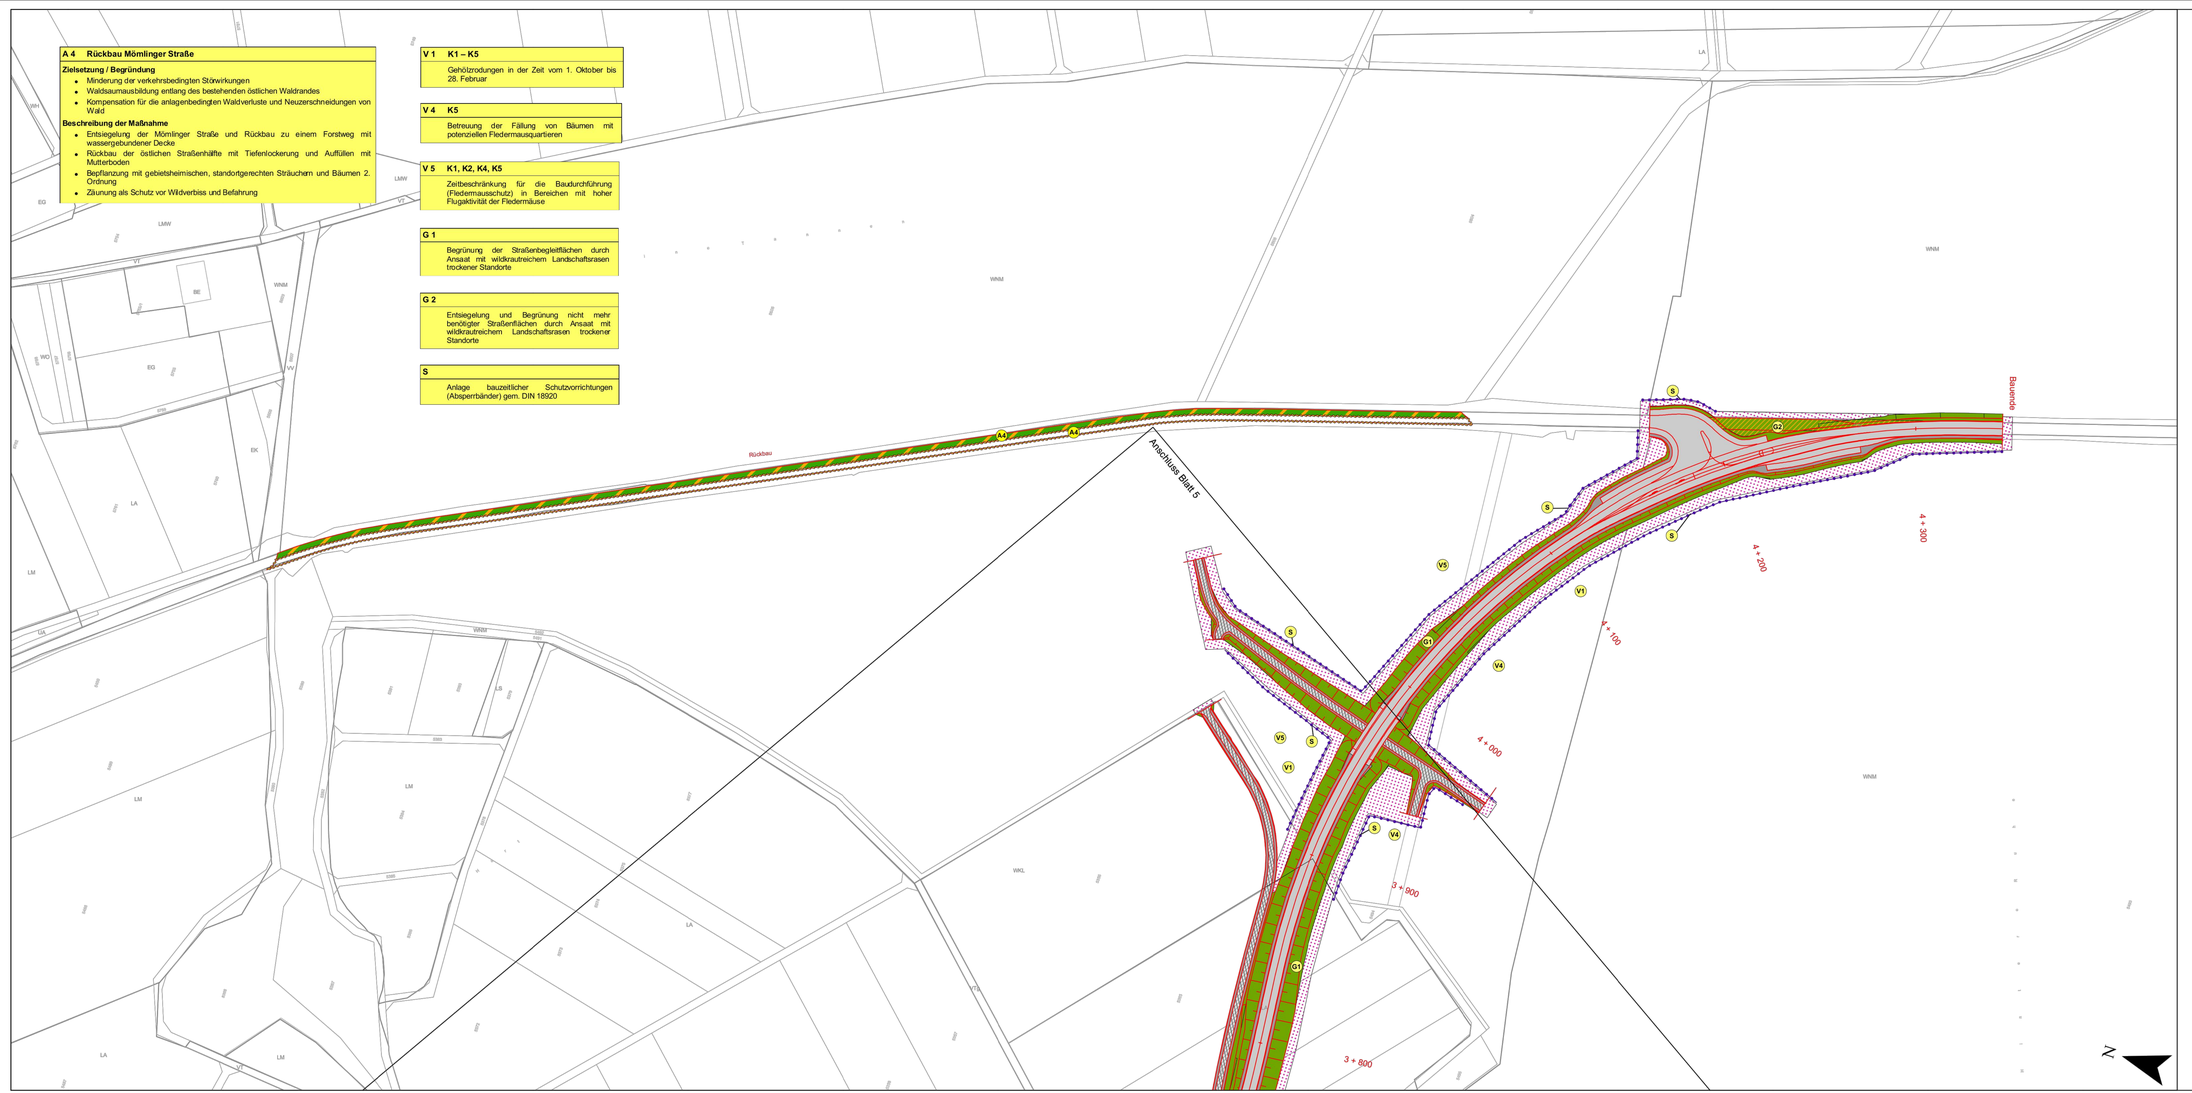

Blattübersicht

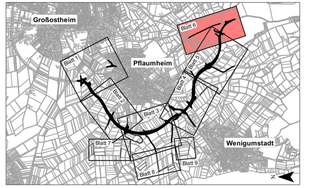

OBERMEYER PLANEN + BERATEN GMBH
Weißenburger Straße 20-22
63739 Aschaffenburg
Tel. 06021/38667-0

Projekt	16414
Plan Nr.	
Datei-Name	

Bearbeitet im Auftrag des Landratsamtes Aschaffenburg
Aschaffenburg, im September 2012

Nr.	Art der Änderung	Datum	Name

Landratsamt Aschaffenburg
Kreisstraßenverwaltung

Unterlage:	12.3	
Blatt Nr.:	6	
	Datum	Zeichen
Bearbeitet	12.12	JF
Kontrolliert	12.12	SD
Gez.	12.12	JF
Reg.Pl.		

PLANFESTSTELLUNG

Markt Großostheim
OT Pflaumheim
Ortsumgehung
Kreisstraße AB 1/AB 3

Landschaftspflegerischer Maßnahmenplan
Maßnahmennummer 6
1:1000

Aufgestellt:
Aschaffenburg, den 11.1.2013
Landratsamt Aschaffenburg

Dr. Norbert Schupp, Verwaltungsdirektor

Aufgestellt

Unterlage 12.3 Blatt 6 E wird ersetzt durch Unterlage 12.3 Blatt 6 F

W:\KUNDEN\16414\PLI\GI\arcgis\mxd\LBPPflaumheim_LBP_Mas_Blatt6_2013