
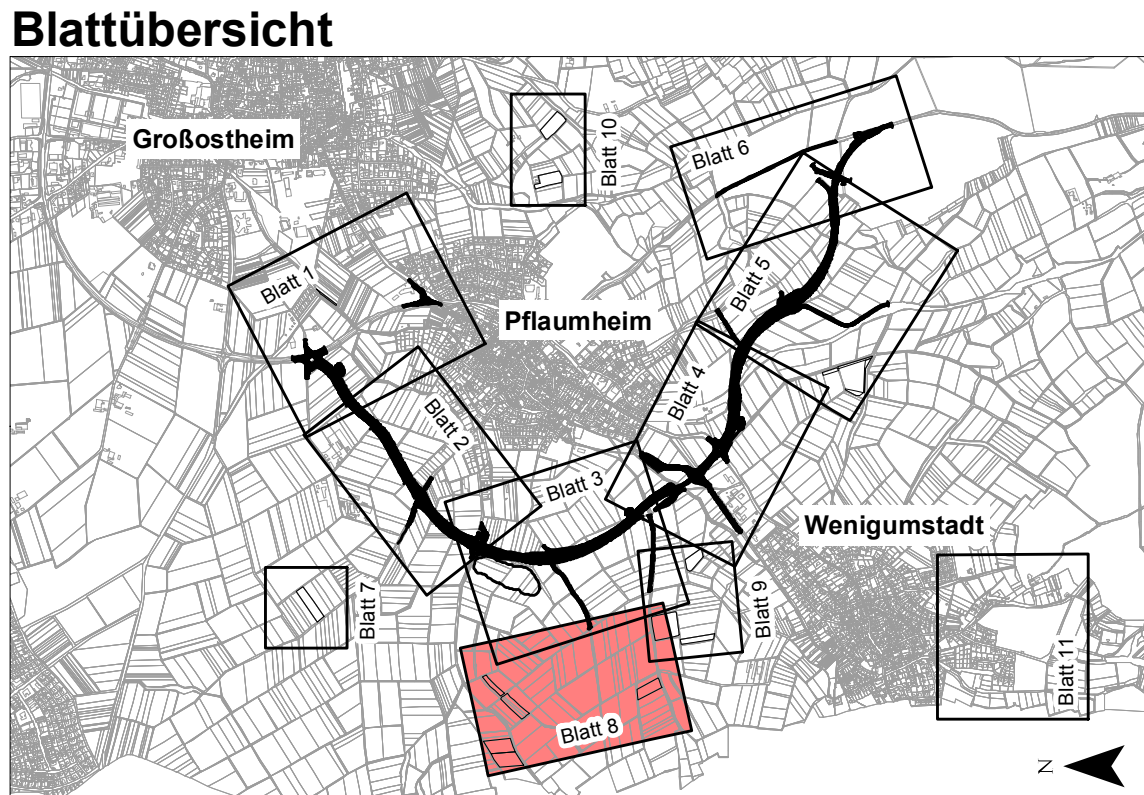


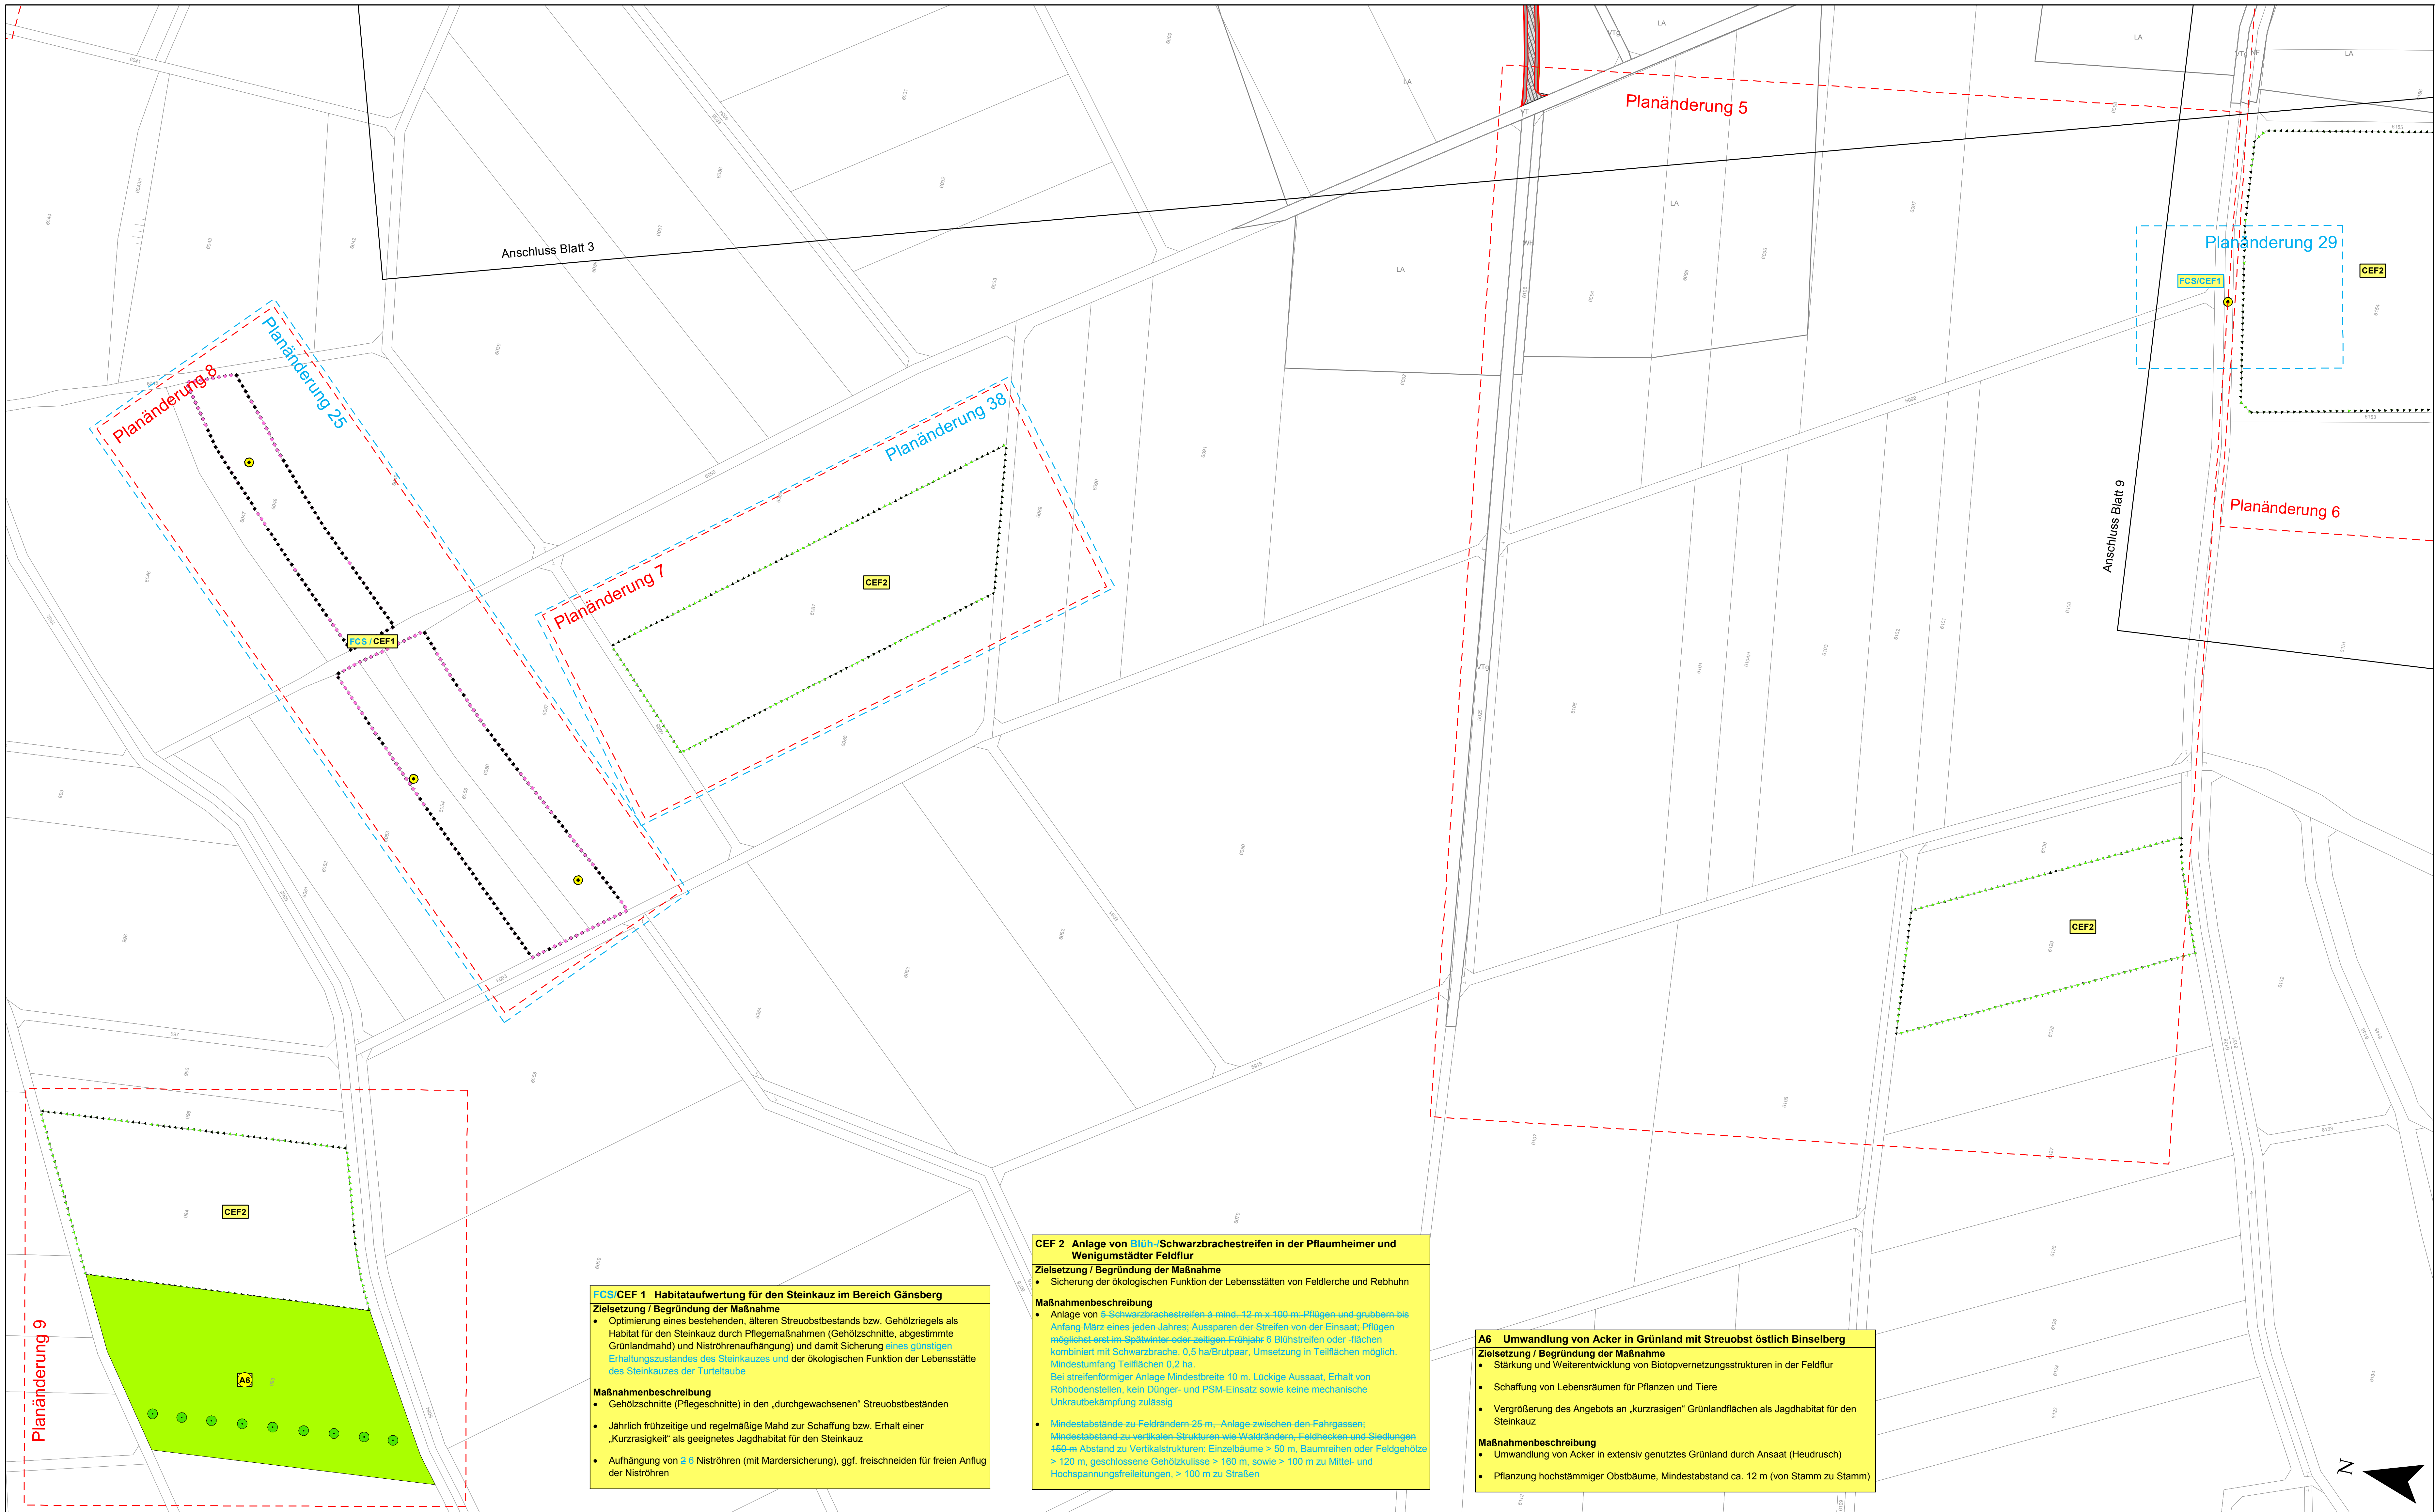

Deckplan 12.3 Blatt 8 EE
vom 30.01.2018
ersetzt
Maßnahmenplan 12.3 Blatt 8 N
vom 31.10.2014

	Wettendorfer Straße 20-22 63759 Aschaffenburg Tel. 06021/38667-0	Projekt	16414
		Plan Nr.	
		Datei-Name	

Nr.	Art der Maßnahme	Datum	Name
PL5:	Wegfall Maßnahme CEF1, Neue Lage Maßnahme CEF2 mit Schwarzbrache statt Lerchenhalder	29.09.2014	ifu
PL7:	Wegfall Maßnahme CEF2	29.09.2014	ifu
PL8:	Neue Maßnahme CEF1	29.09.2014	ifu
PL9:	Neue Maßnahme CEF2 mit Schwarzbrache statt Lerchenhalder, neue Maßnahme AS	29.09.2014	ifu
PL25:	Änderung Maßnahme CEF1 im Bereich CEF1, neue Platzierung der Nisthöhlen, 1 zusätzliche Nisthöhle	20.12.2017	ifu
PL26:	Maßnahme FCS/CEF1, Neue Nisthöhle	20.12.2017	ifu
PL38:	Ergänzung FL-Nr. 60, Maßnahme CEF1	28.03.2018	ifu

	Landratsamt Aschaffenburg Kreisstraßenverwaltung	Unterlage:	12.3
		Blatt Nr.:	8 EE
	PLANFESTSTELLUNG		
	Markt Großostheim OT Pflaumheim Ortsumgehung Kreisstraße AB 1/AB 3		
Aufgestellt: Aschaffenburg, den 31.10.2014 / 30.01.2018 Landratsamt Aschaffenburg		Aufgestellt:	
Waltraud Junker, Regierungsdirektorin			

W:\Kunden\16414\PL\GIS\angik\med\LBP\Bearbeitung_2017\120111_Pflaumheim_LBP_MP_Blatt8_2017.mxd