


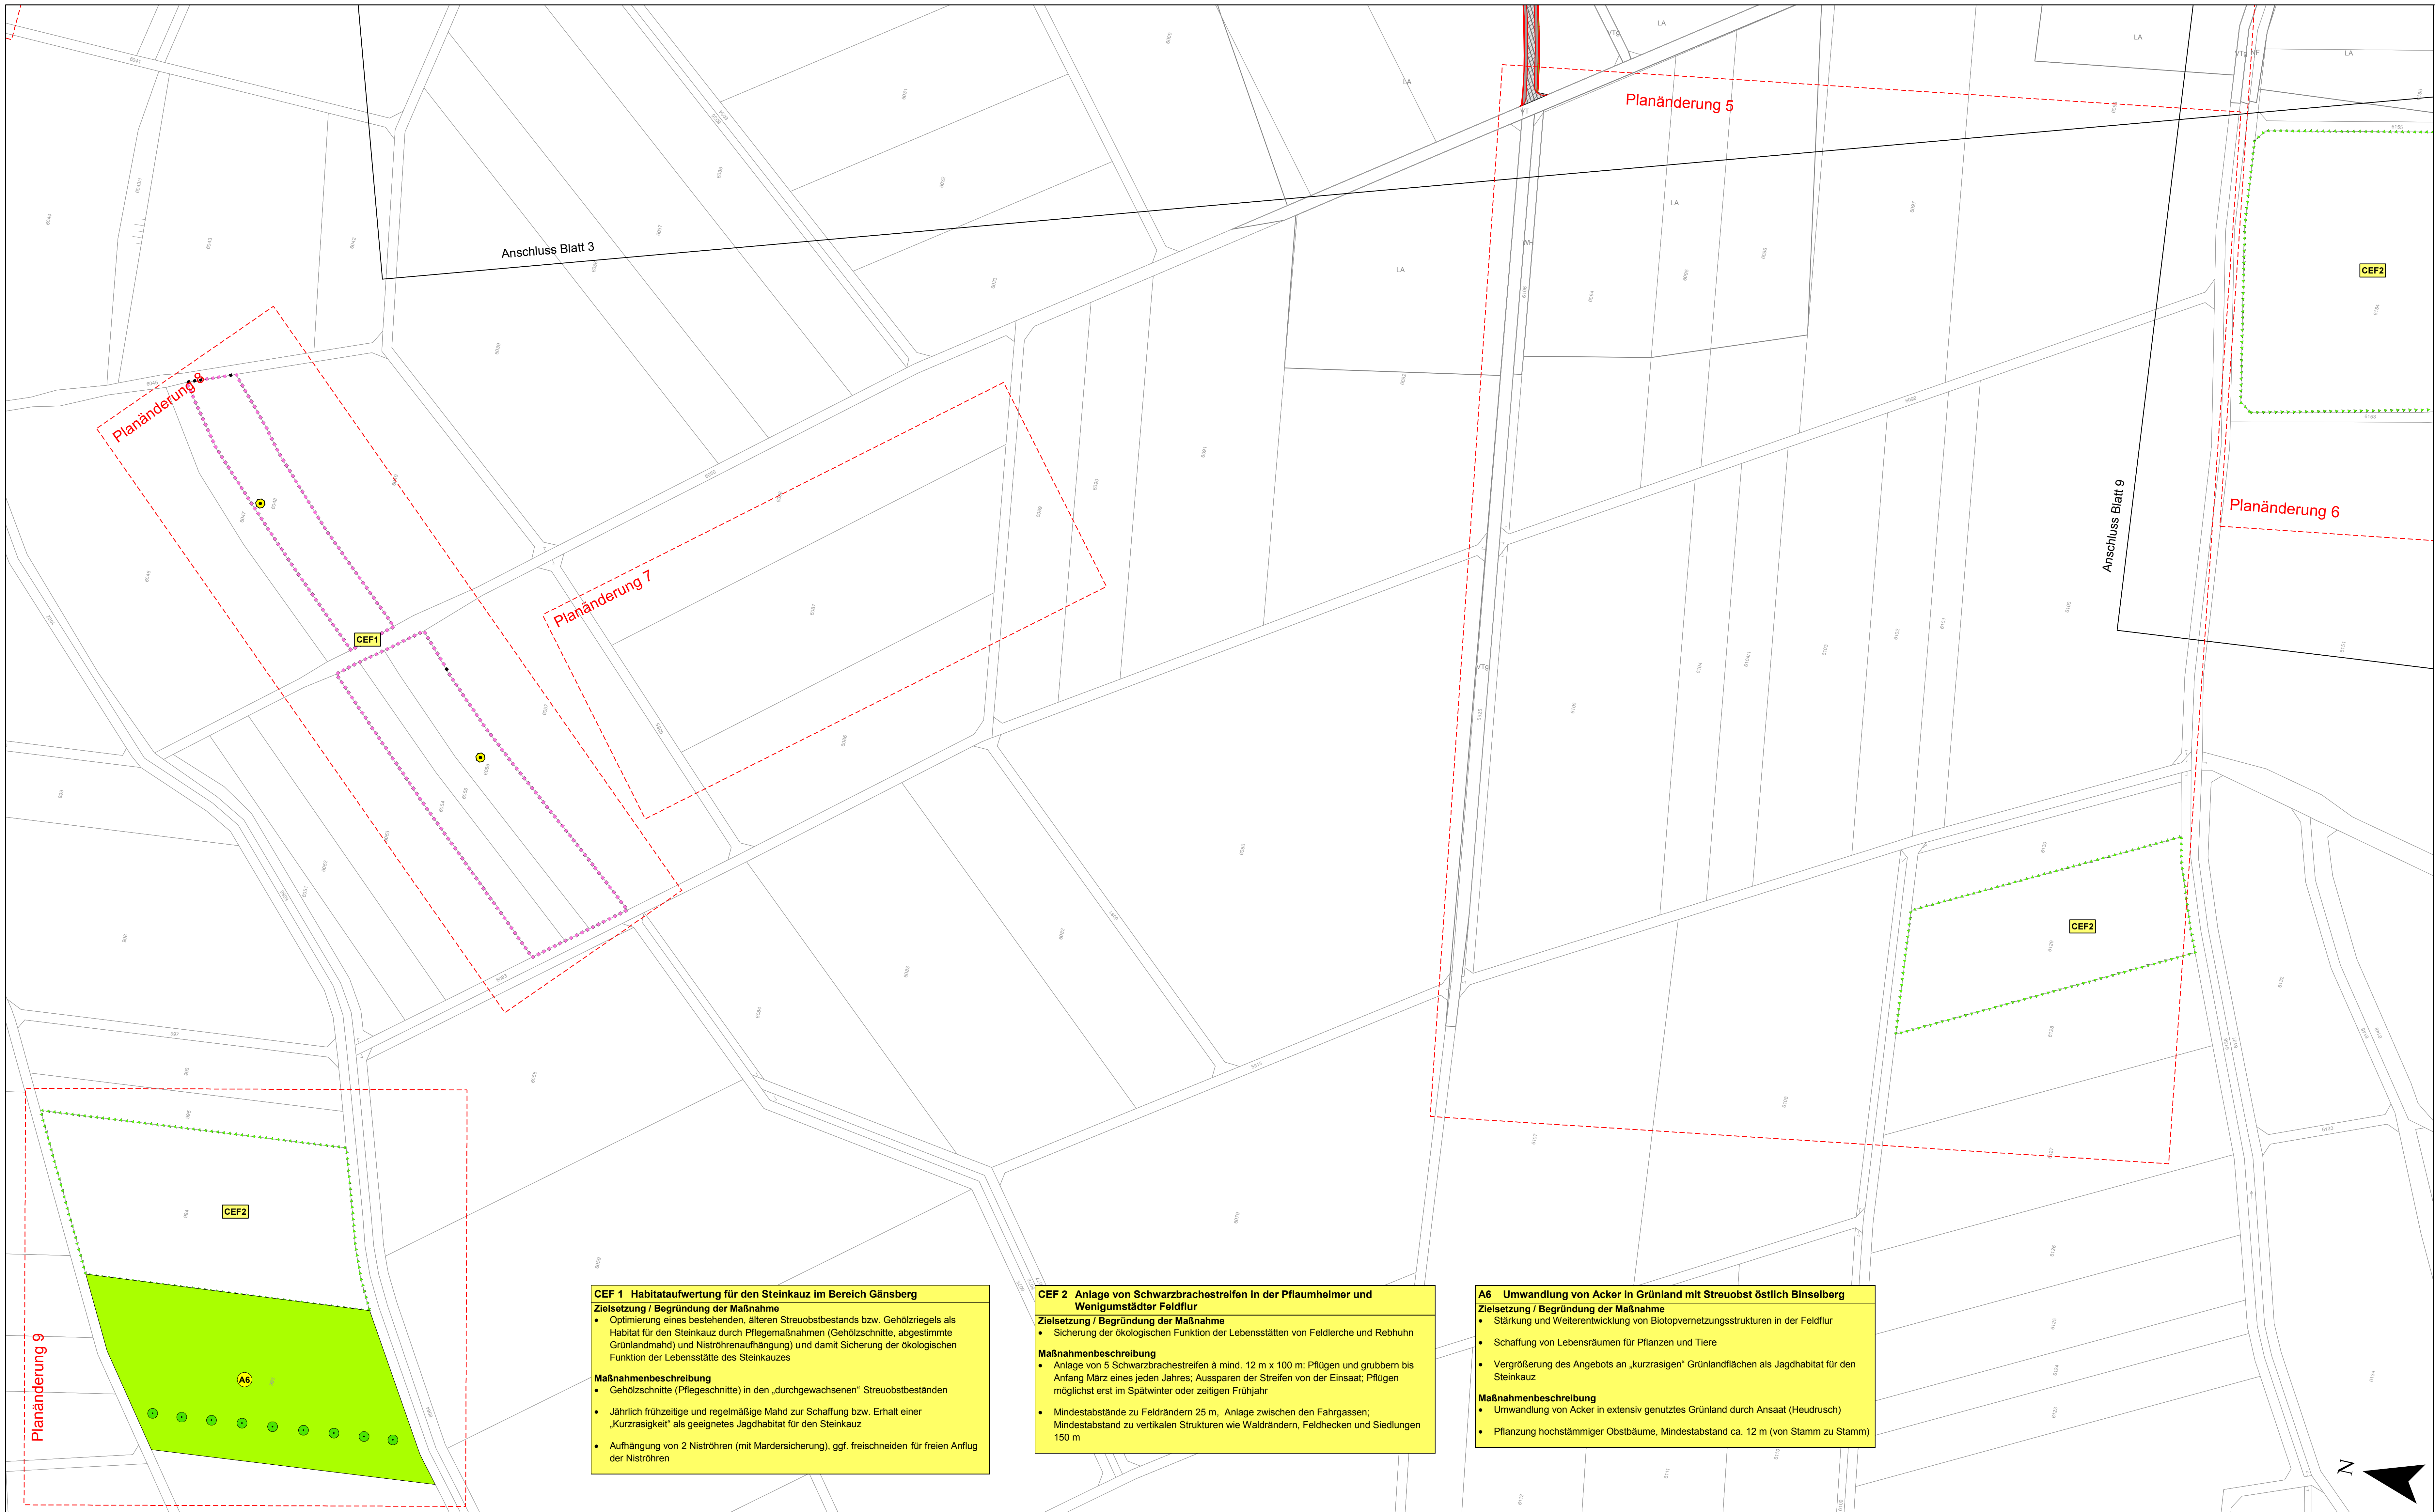

CEF 1 Habitataufwertung für den Steinkauz im Bereich Gänsberg
Zielsetzung / Begründung der Maßnahme

- Optimierung eines bestehenden, älteren Streuobstbestands bzw. Gehölzriegels als Habitat für den Steinkauz durch Pflegemaßnahmen (Gehölzschnitte, abgestimmte Grünlandmähnd) und Nisthöhlenaufhängung) und damit Sicherung der ökologischen Funktion der Lebensstätte des Steinkauzes

Maßnahmenbeschreibung

- Gehölzschnitte (Pflegeschnitte) in den „durchgewachsenen“ Streuobstbeständen
- Jährlich frühzeitige und regelmäßige Mahd zur Schaffung bzw. Erhalt einer „Kurzrasigkeit“ als geeignetes Jagdhabitat für den Steinkauz
- Aufhängung von 2 Nisthöhlen (mit Mardersicherung), ggf. freischneiden für freien Anflug der Nisthöhlen

CEF 2 Anlage von Schwarzbrachestreifen in der Pflaumheimer und Wenigumstädter Feldflur
Zielsetzung / Begründung der Maßnahme

- Sicherung der ökologischen Funktion der Lebensstätten von Feldlerche und Rebhuhn

Maßnahmenbeschreibung

- Anlage von 5 Schwarzbrachestreifen à mind. 12 m x 100 m: Pflügen und grubbern bis Anfang März eines jeden Jahres; Aussparen der Streifen von der Einsaat; Pflügen möglichst erst im Spätwinter oder zeitigen Frühjahr
- Mindestabstände zu Feldrändern 25 m, Anlage zwischen den Fahrgassen; Mindestabstand zu vertikalen Strukturen wie Waldrändern, Feldhecken und Siedlungen 150 m


A6 Umwandlung von Acker in Grünland mit Streuobst östlich Binselberg
Zielsetzung / Begründung der Maßnahme

- Stärkung und Weiterentwicklung von Biotopvernetzungsstrukturen in der Feldflur
- Schaffung von Lebensräumen für Pflanzen und Tiere
- Vergrößerung des Angebots an „kurzrasigen“ Grünlandflächen als Jagdhabitat für den Steinkauz

Maßnahmenbeschreibung

- Umwandlung von Acker in extensiv genutztes Grünland durch Ansaat (Heudrusch)
- Pflanzung hochstämmiger Obstbäume, Mindestabstand ca. 12 m (von Stamm zu Stamm)

Blattübersicht

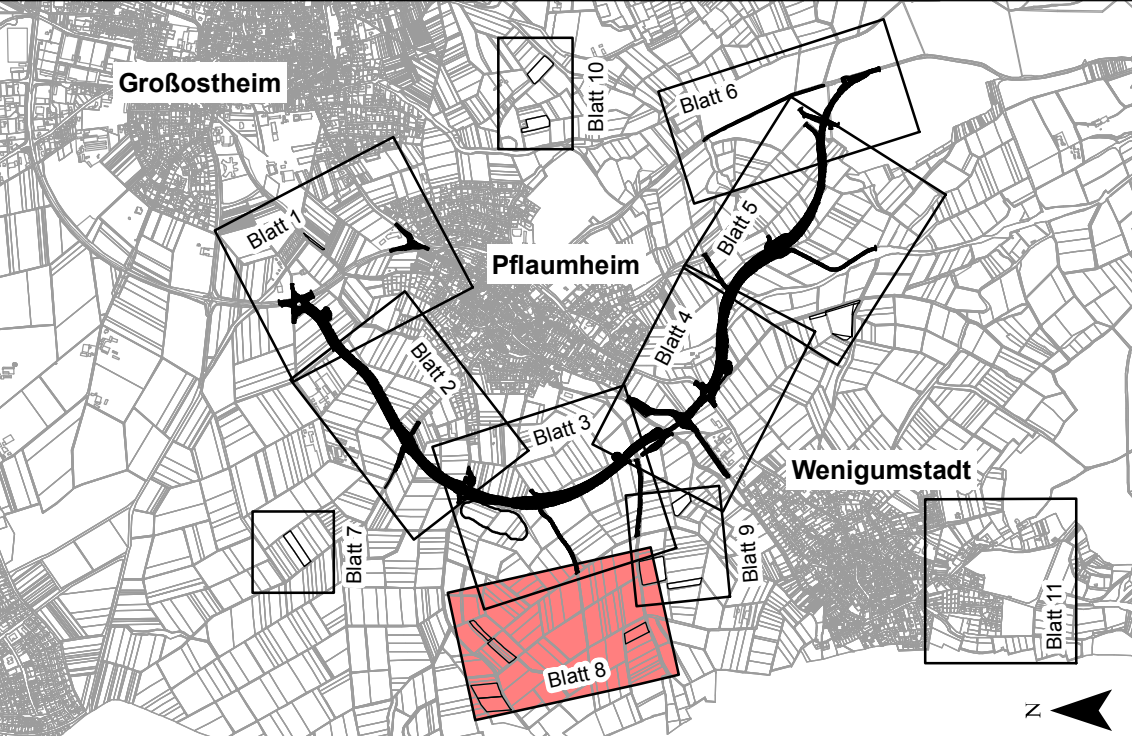

Maßnahmenplan 12.3 Blatt 8 N
vom 31.10.2014
Ergänzungsplan

	Weidenburger Straße 20-22 63739 Aschaffenburg Tel. 06021/38667-0		Projekt	16414
			Plan Nr.	
			Datei-Name	

Bearbeitet im Auftrag des Landratsamtes Aschaffenburg
Aschaffenburg, im September 2014

Nr.	Art der Änderung	Datum	Name
PL5:	Ursprüngl. Maßnahme CEF2 + Neue Lage Maßnahme CEF2	29.09.2014	ifu
PL7:	Ursprüngl. Maßnahme CEF2 + Neue Lage Maßnahme CEF2	29.09.2014	ifu
PL8:	Neue Maßnahme CEF1	29.09.2014	ifu
PL9:	Neue Maßnahme CEF2 mit Schutzbrache statt Lerchenfelder, neue Maßnahme A6	29.09.2014	ifu

	Landratsamt Aschaffenburg Kreisstraßenverwaltung		Untertage: 12.3	
	PLANFESTSTELLUNG		Blatt Nr.: 8 N	
Markt Großostheim OT Pflaumheim Ortsumgehung Kreisstraße AB 1/AB 3	Gezeichnet	29.09.14	jF	
	Geprüft	30.09.14	SD	
	Beg. Nr.			
Aufgestellt: Aschaffenburg, den 31.10.2014 Landratsamt Aschaffenburg		Aufgestellt: Landratsamt Aschaffenburg		
Dr. Norbert Schupp, Verwaltungsdirektor		Maßnahmenplan 8 1:1000		
W:\Kunden\16414\PL\GIS\arg\mml\BP\Textur_2014\13011_Pflaumheim_LBP_MP_BestB.mxd				