



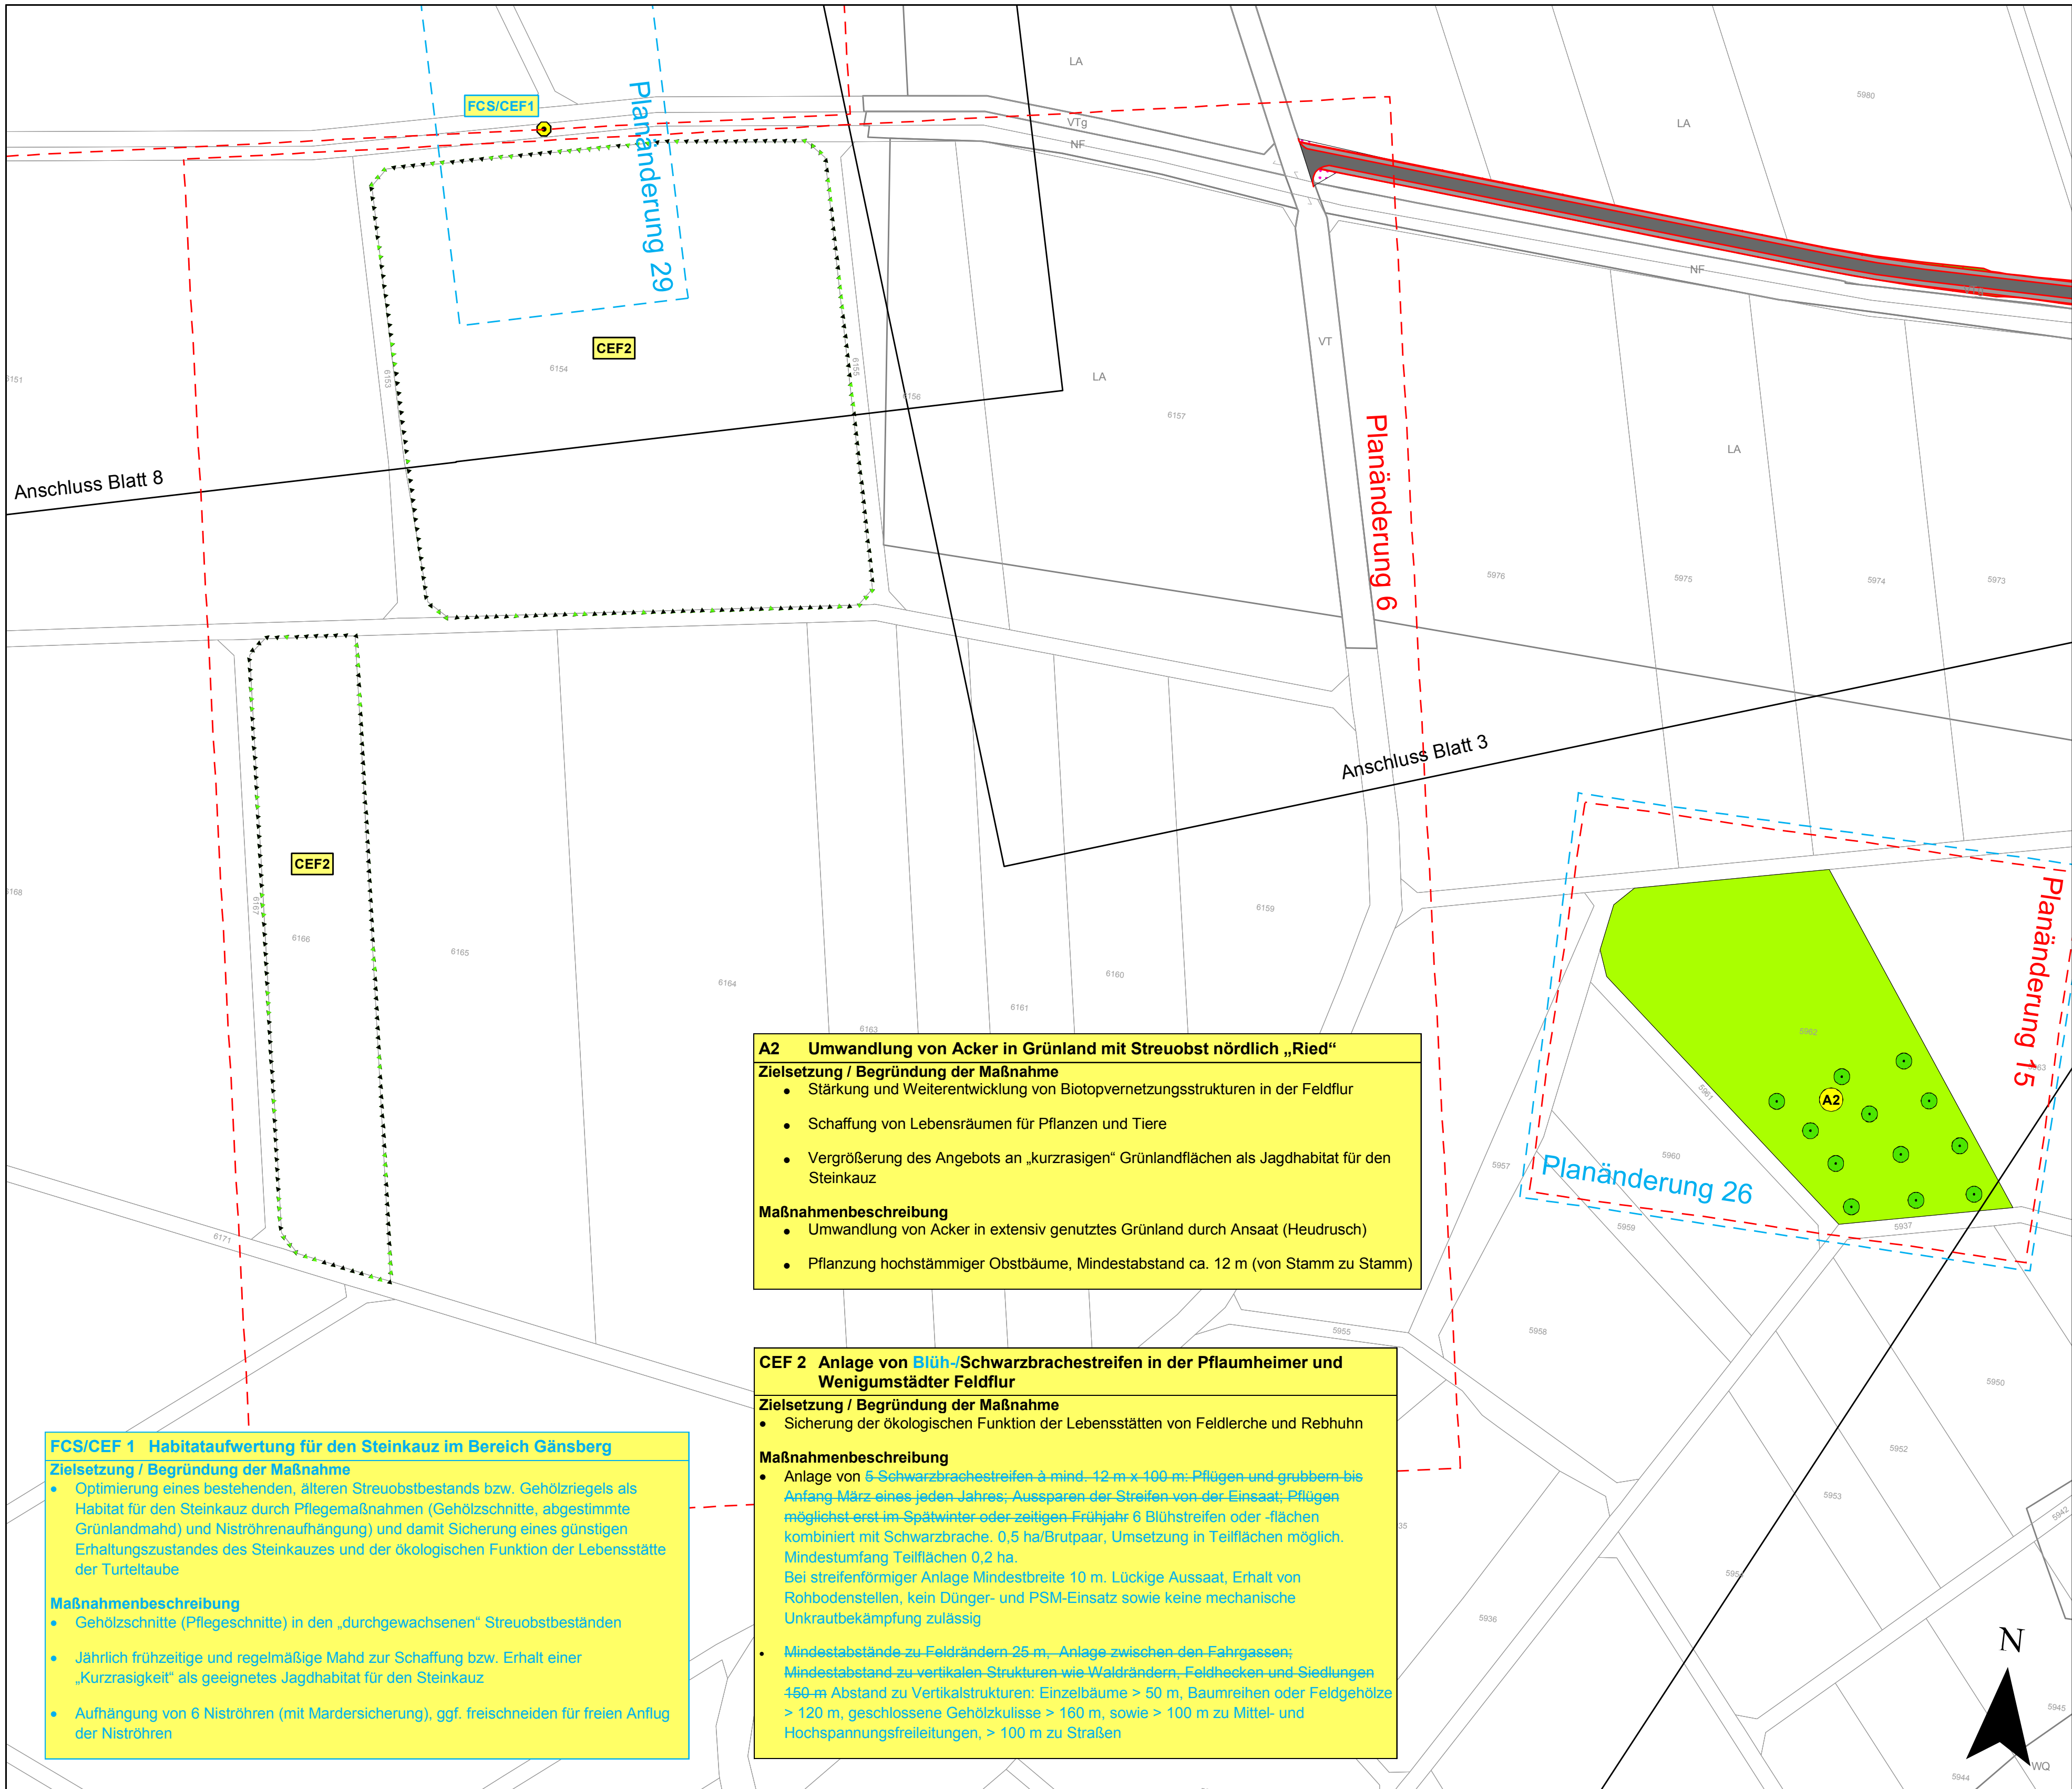

Blattübersicht

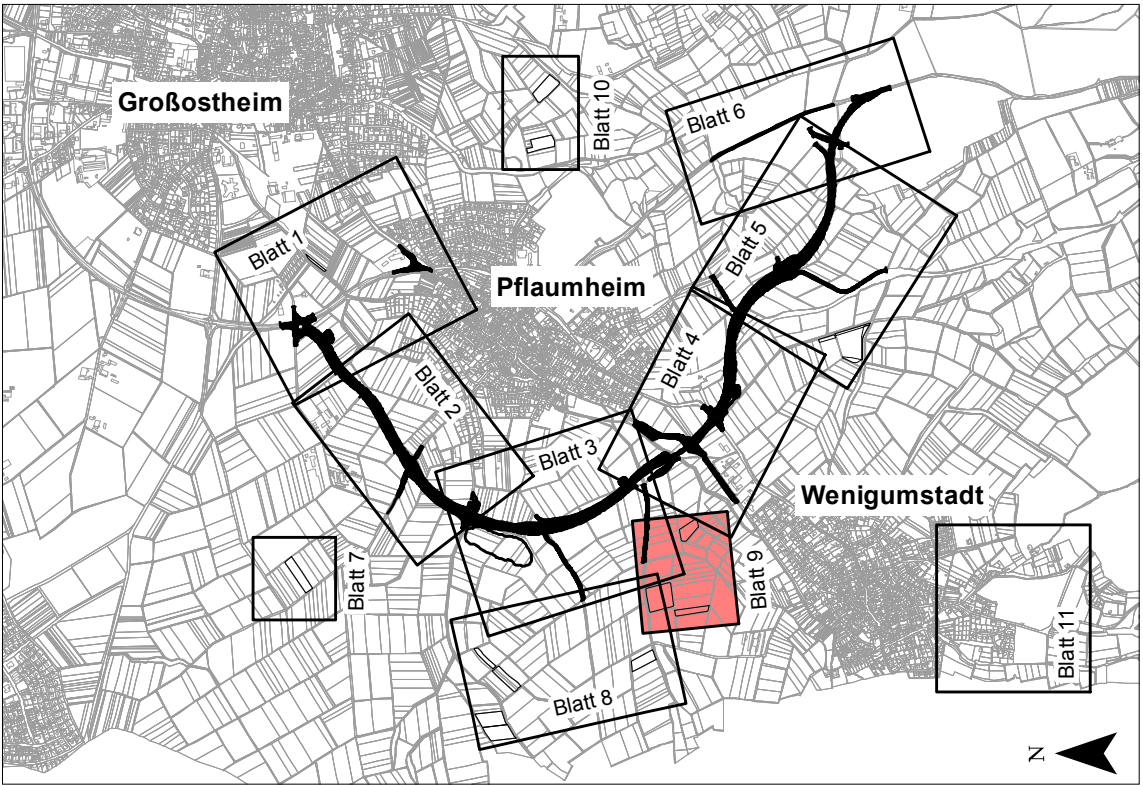

Deckplan 12.3 Blatt 9 EE
vom 30.01.2018
ersetzt
Maßnahmenplan 12.3 Blatt 9 N
vom 31.10.2014

	OBERMEYER PLANEN + BERATEN GmbH	Weissenburger Straße 20-22 63739 Aschaffenburg Tel. 06021/38667-0	Projekt	16414
			Plan Nr.	
			Datei-Name	

Bearbeitet im Auftrag des Landratsamtes Aschaffenburg
Aschaffenburg, im September 2017

Nr.	Art der Änderung	Datum	Name
PL6:	Neue Maßnahme CEF2 mit Schwarzbrennerei	29.09.2014	ifu
PL15:	Neue Maßnahme 12	29.09.2014	ifu
PL26:	Maßnahme A2: Neue Anordnung der Obstbäume	20.12.2017	ifu
PL29:	Maßnahme FCS/CEF1: Neue Nisthöhle	20.12.2017	ifu

	Landratsamt Aschaffenburg Kreisstraßenverwaltung	Unterlage: 12.3 Blatt Nr.: 9 EE
		Datum: 30.09.14 Zeichen: JF
	PLANFESTSTELLUNG	gezeichnet: 30.09.14 geprüft: 30.09.14 Reg.Nr.: JF
	Markt Großostheim OT Pflaumheim Ortsumgebung Kreisstraße AB 1/AB 3	Landschaftspflegerischer Begeleitplan Maßnahmenplan 9 1:1000
Aufgestellt: Aschaffenburg, den 31.10.2014 / 30.01.2018 Landratsamt Aschaffenburg Waltraud Junker, Regierungsdirektorin		Aufgestellt: