


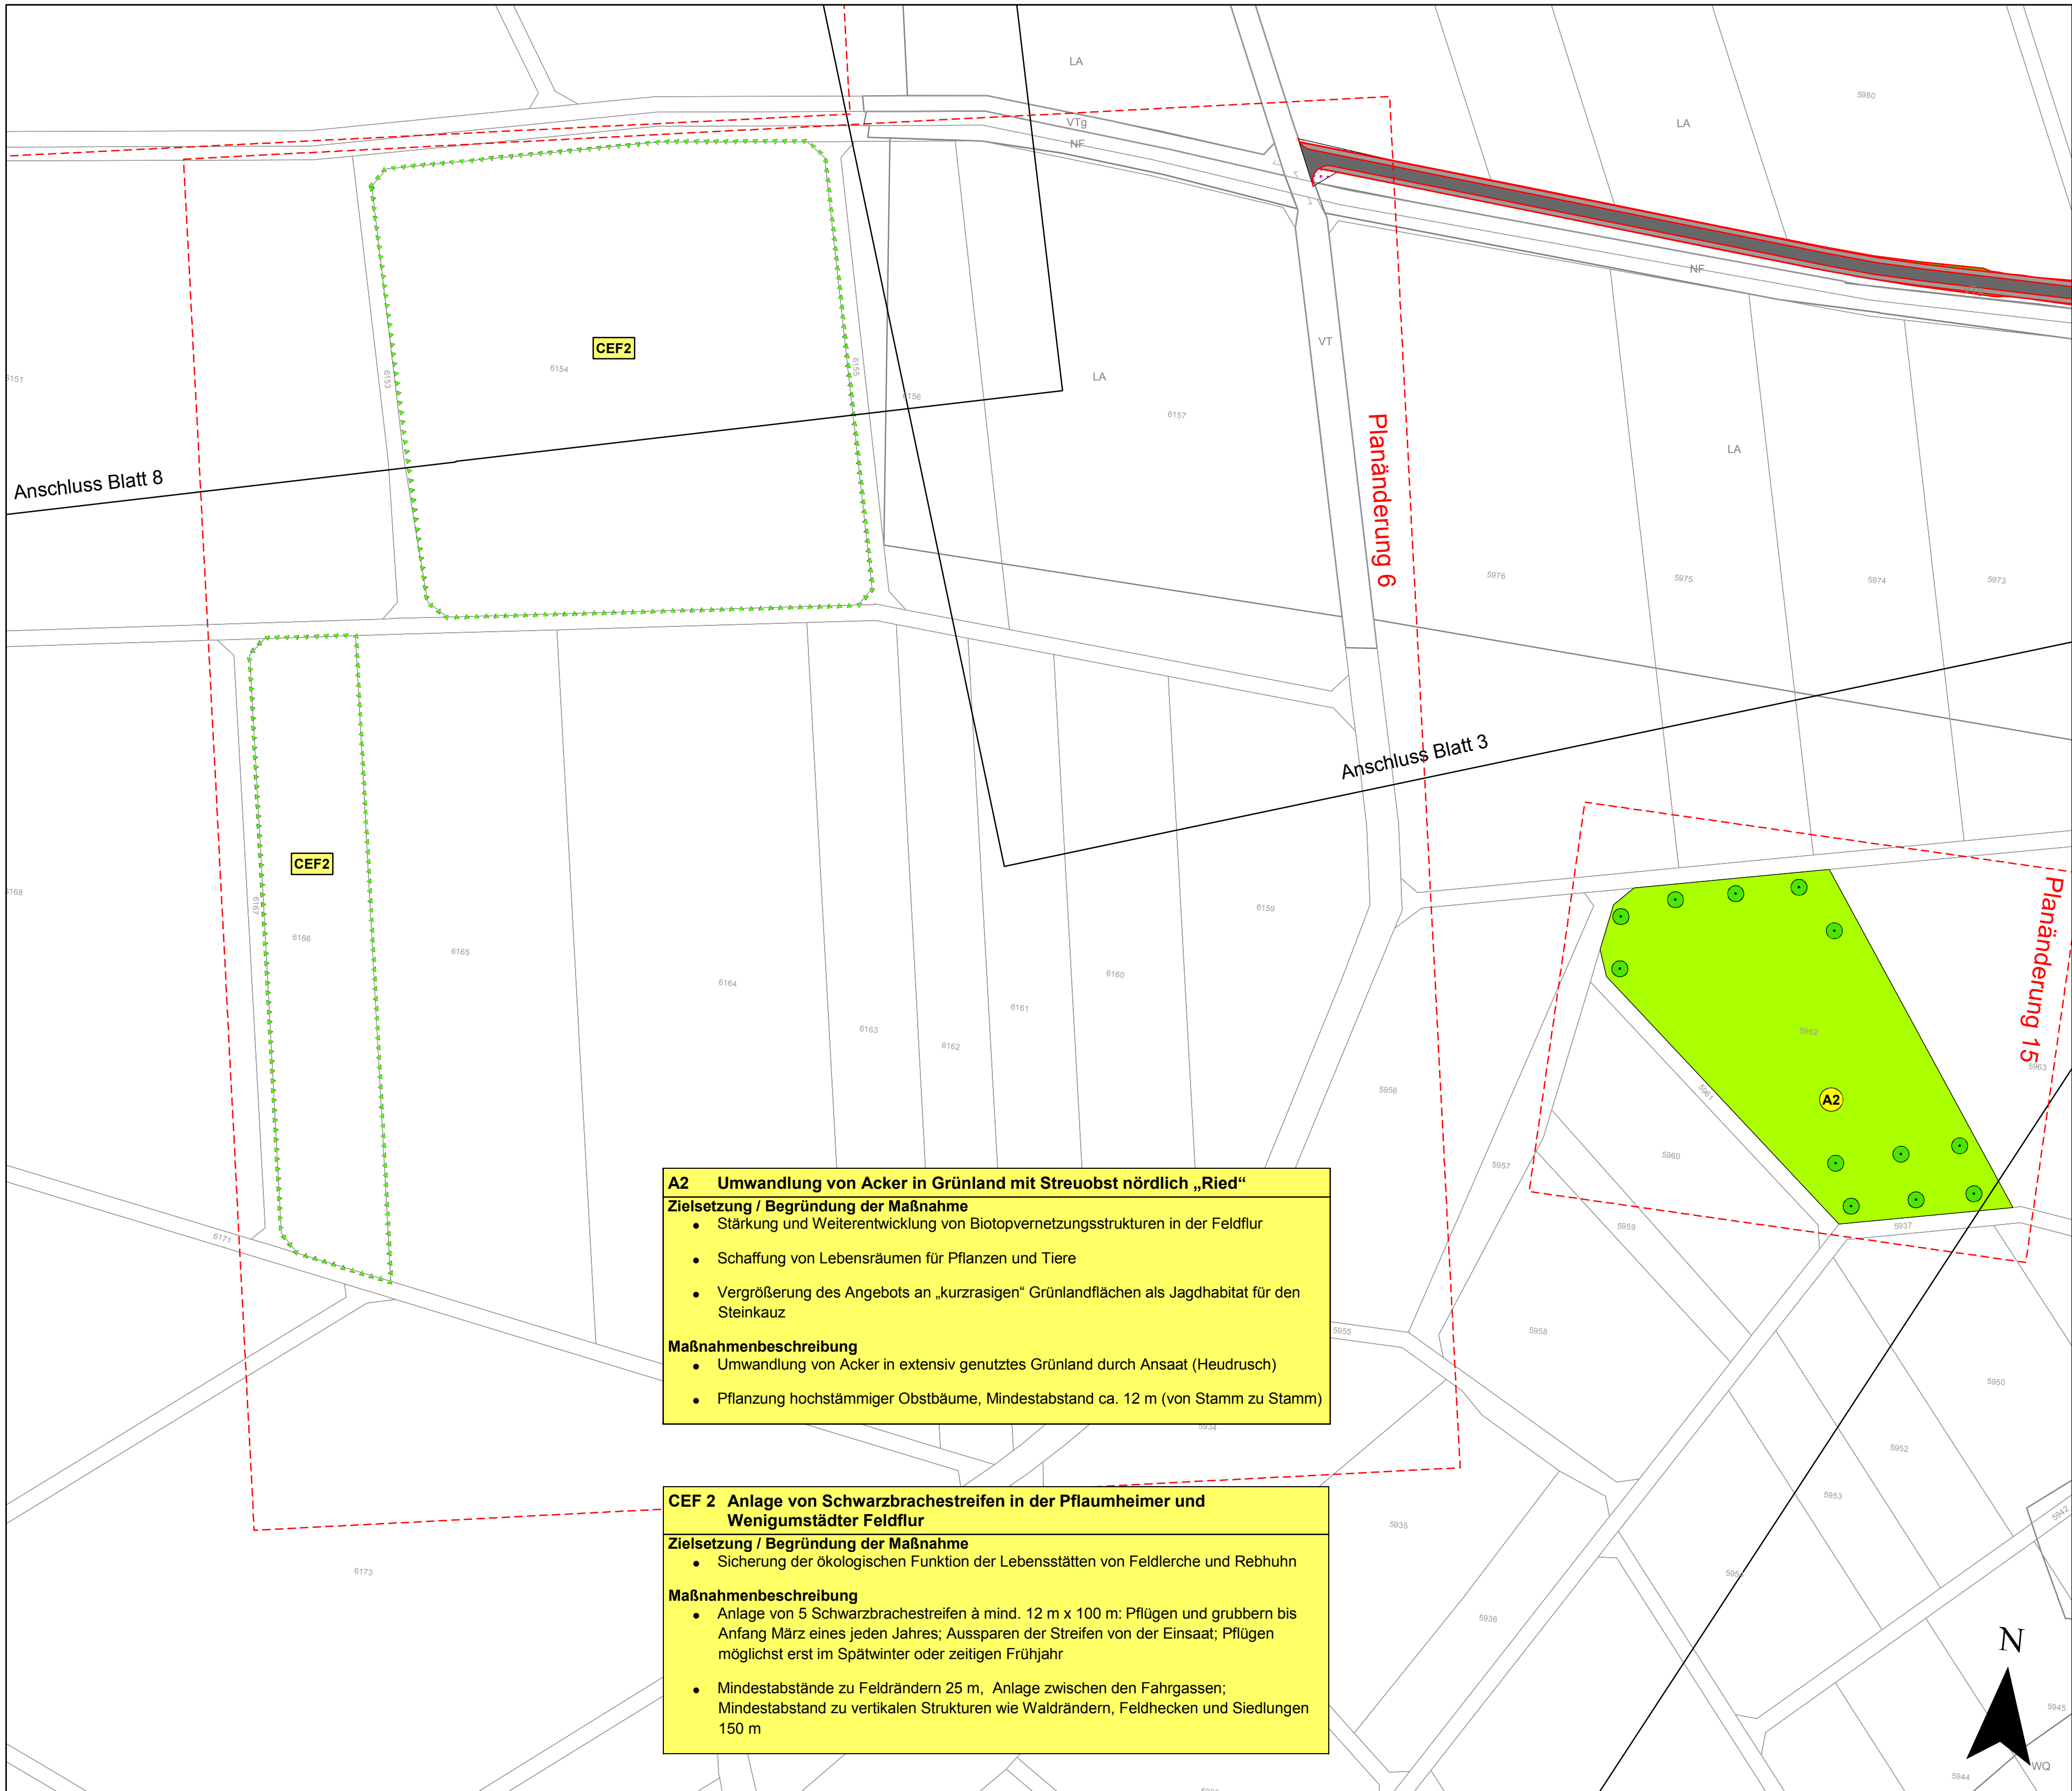

A2 Umwandlung von Acker in Grünland mit Streuobst nördlich „Ried“

Zielsetzung / Begründung der Maßnahme

- Stärkung und Weiterentwicklung von Biotopvernetzungsstrukturen in der Feldflur
- Schaffung von Lebensräumen für Pflanzen und Tiere
- Vergrößerung des Angebots an „kurzrasigen“ Grünlandflächen als Jagdhabitat für den Steinkauz

Maßnahmenbeschreibung

- Umwandlung von Acker in extensiv genutztes Grünland durch Ansaat (Heudrusch)
- Pflanzung hochstämmiger Obstbäume, Mindestabstand ca. 12 m (von Stamm zu Stamm)


CEF 2 Anlage von Schwarzbrachestreifen in der Pflaumheimer und Wenigumstädter Feldflur

Zielsetzung / Begründung der Maßnahme

- Sicherung der ökologischen Funktion der Lebensstätten von Feldlerche und Rebhuhn

Maßnahmenbeschreibung

- Anlage von 5 Schwarzbrachestreifen à mind. 12 m x 100 m: Pflügen und grubbern bis Anfang März eines jeden Jahres; Aussparen der Streifen von der Einsaat; Pflügen möglichst erst im Spätwinter oder zeitigen Frühjahr
- Mindestabstände zu Feldrändern 25 m, Anlage zwischen den Fahrgassen; Mindestabstand zu vertikalen Strukturen wie Waldrändern, Feldhecken und Siedlungen 150 m

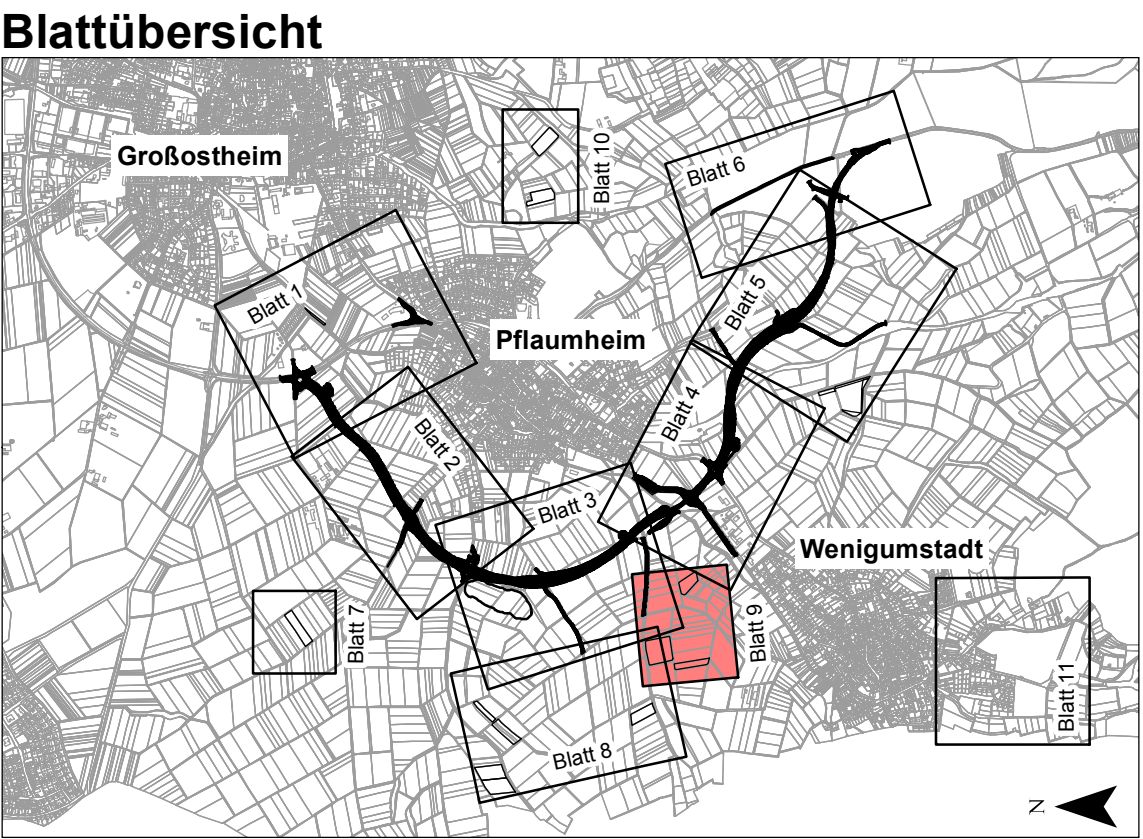

Maßnahmenplan 12.3 Blatt 9 N
vom 31.10.2014

Ergänzungsplan

	OBERMEYER PLANEN + BERATEN GmbH	Weißburger Straße 20-22 63739 Aschaffenburg Tel. 06021/38667-0	Projekt	16414
			Plan Nr.	
			Datei-Name	

Bearbeitet im Auftrag des Landratsamtes Aschaffenburg
Aschaffenburg, im September 2012

Nr.	Art der Änderung	Datum	Name
PL6:	Neue Maßnahme CEF2 mit Schwarzbrache statt Leichenfelder	29.09.2014	ifu
PL15:	Neue Maßnahme A2	29.09.2014	ifu

	Landratsamt Aschaffenburg Kreisstraßenverwaltung		Unterlage: 12.3		
			Blatt Nr.:	9 N	
			Datum		
	PLANFESTSTELLUNG		gezeichnet	31.09.14	JF
gezeichnet			30.09.14	SD	
geprüft			30.09.14	JF	
Reg.Nr.					
Landschaftspflegerischer Begleitplan Maßnahmenplan 9					
1:1000					
Aufgestellt: Aschaffenburg, den 31.10.2014 Landratsamt Aschaffenburg			Aufgestellt:		
Dr. Norbert Schupp, Verwaltungsdirektor					