



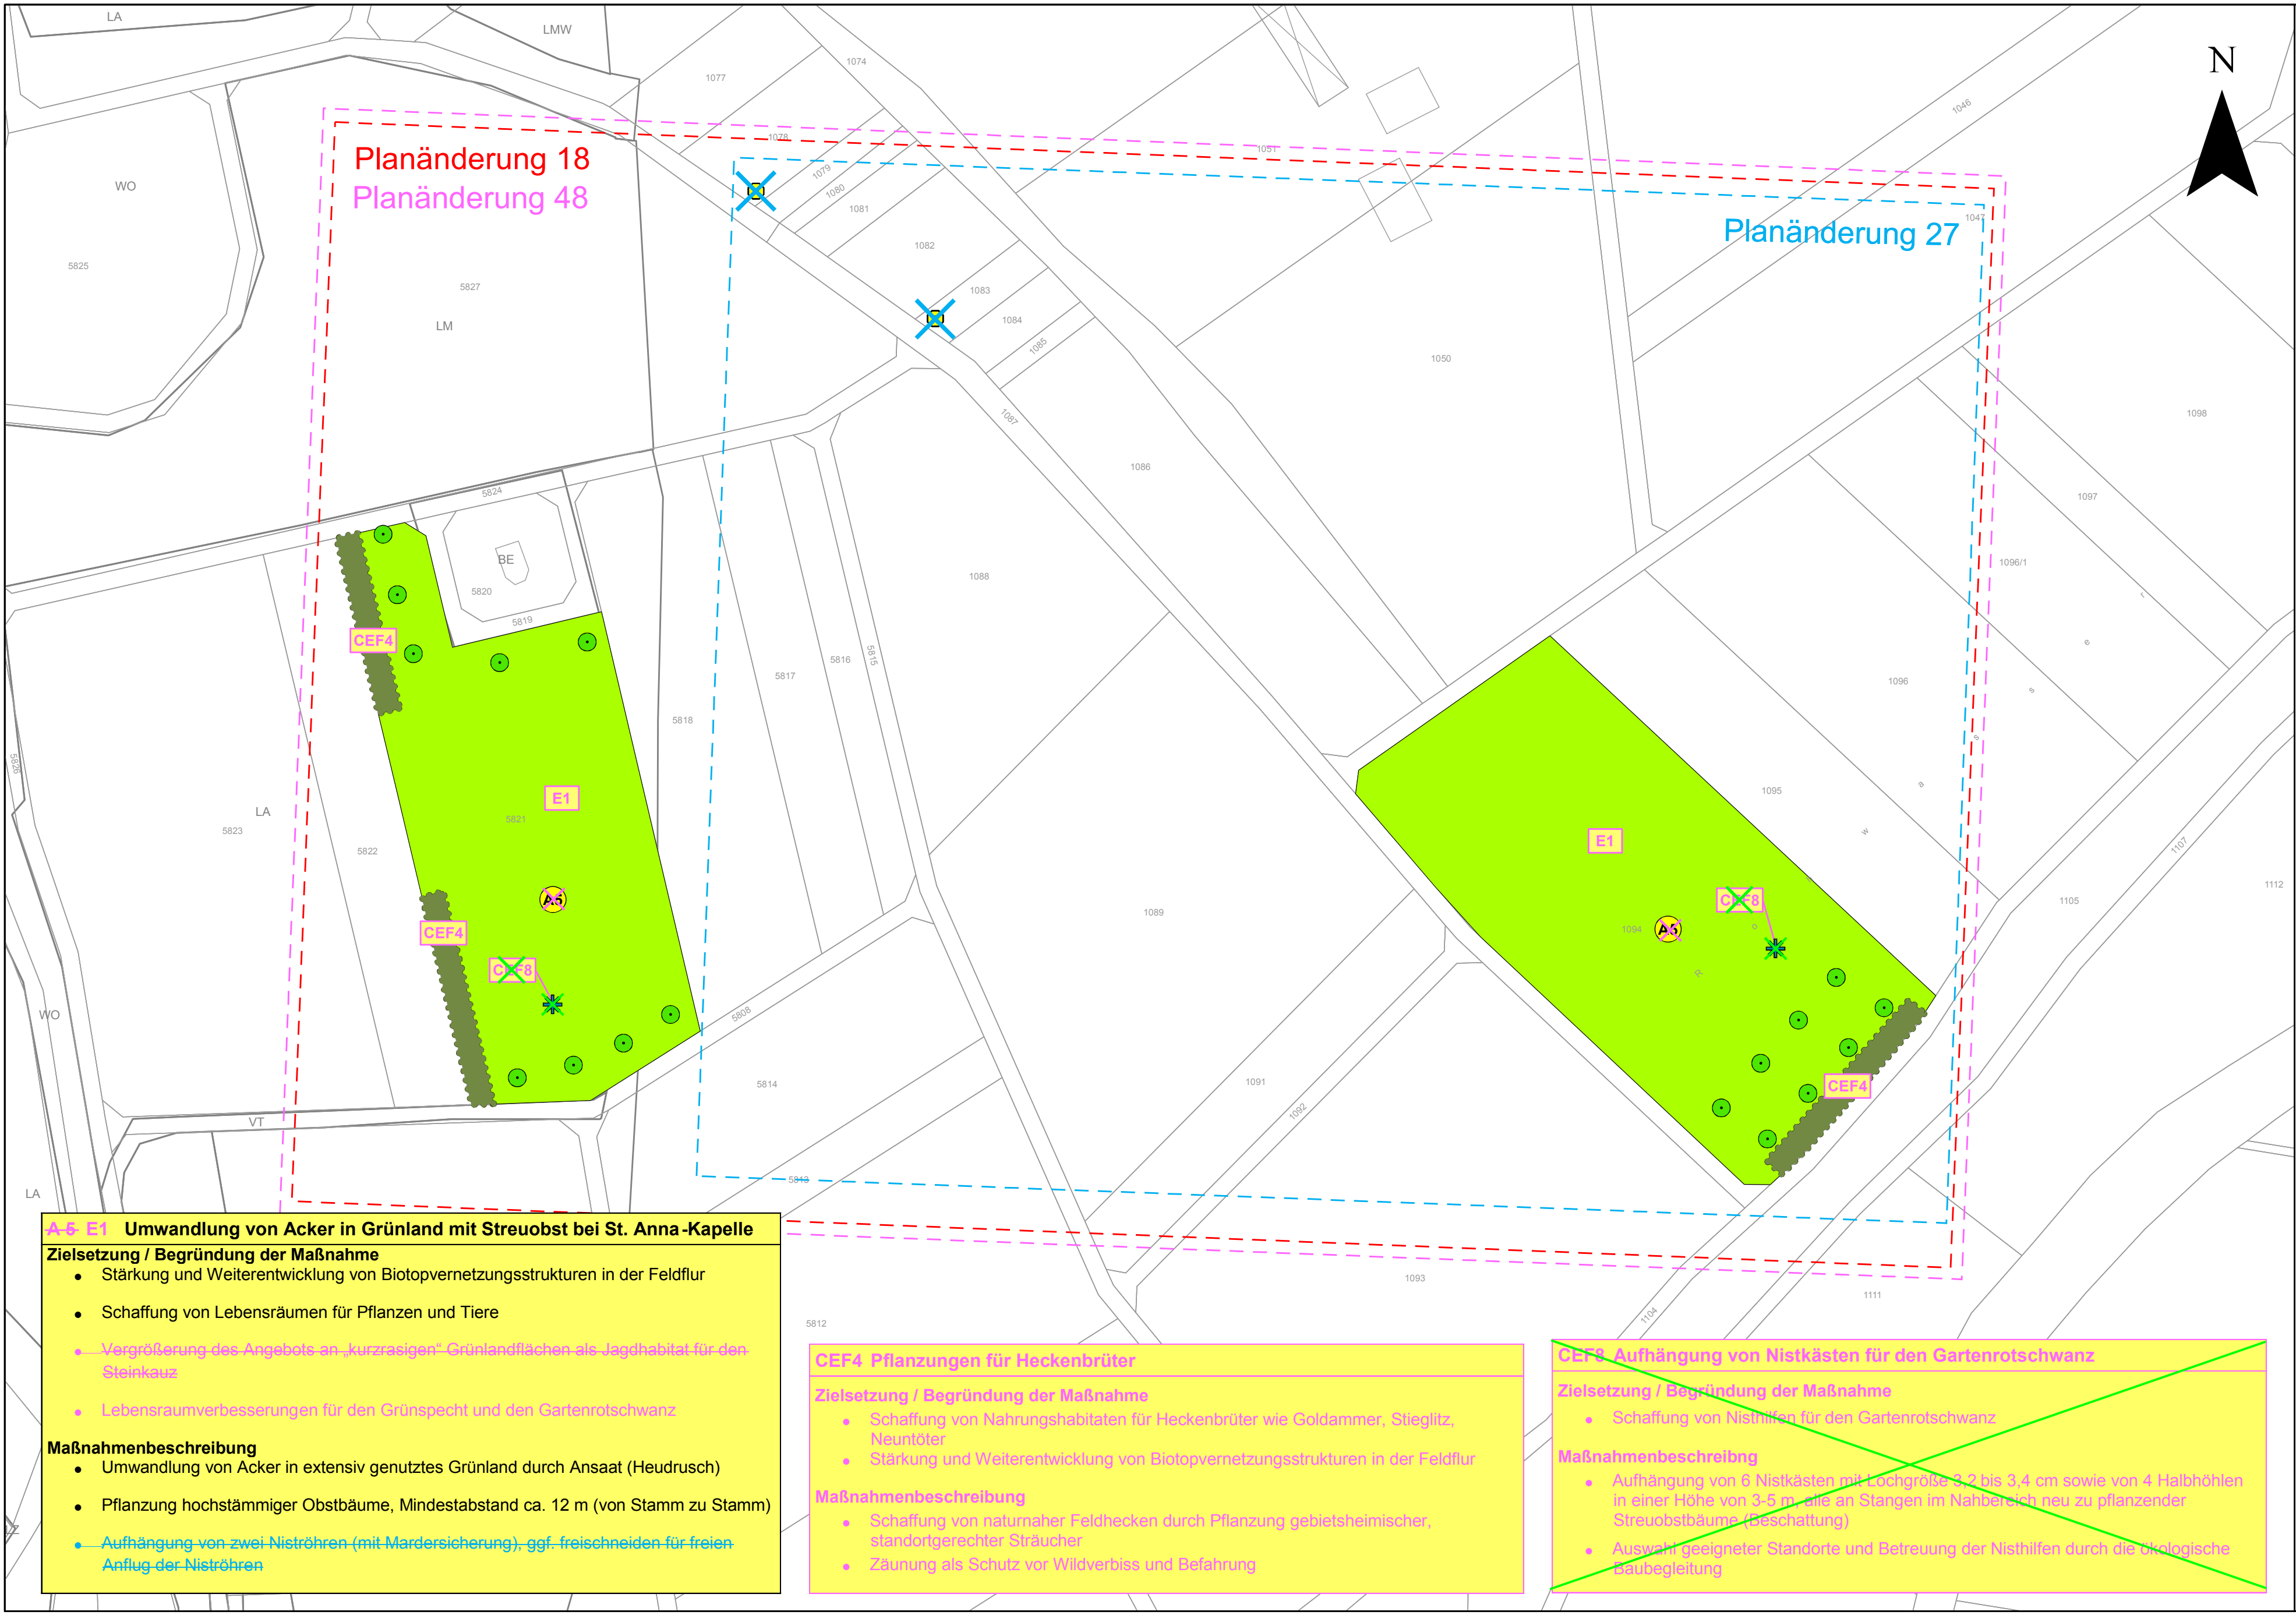

Blattübersicht

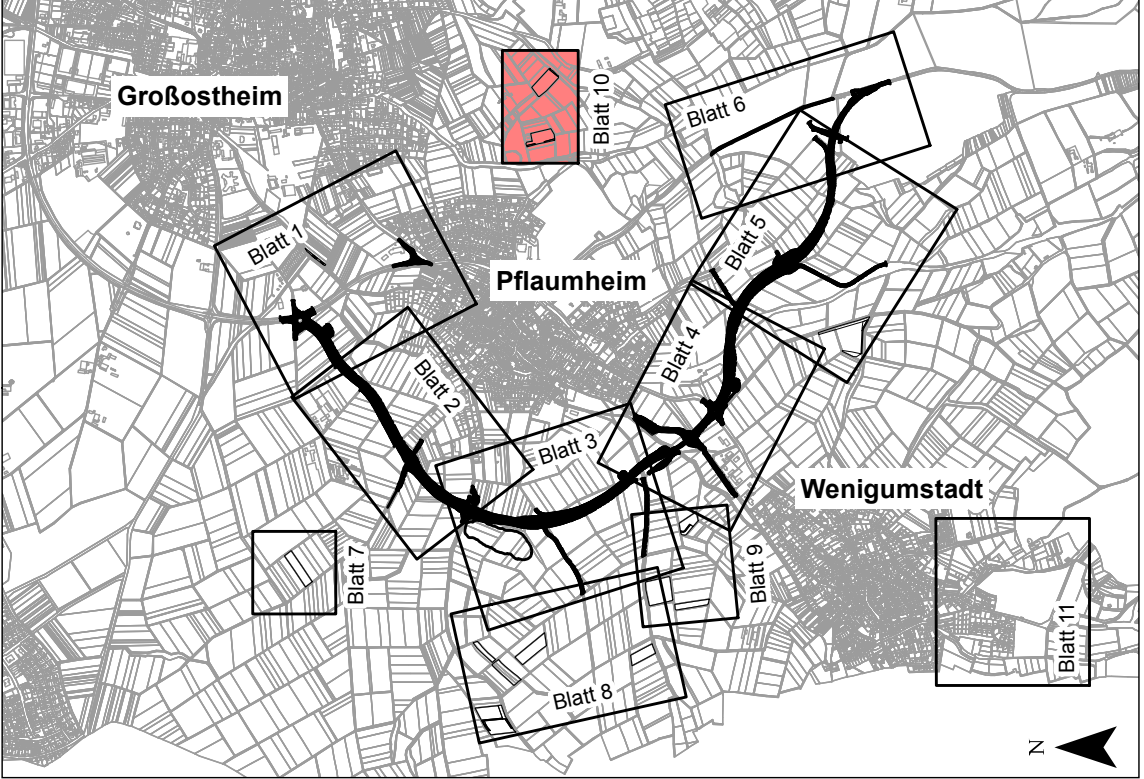

Deckplan 12.3 Blatt 10 EEE
vom 14.06.2019
ersetzt
Maßnahmenplan 12.3 Blatt 10 EE
vom 30.01.2018

**OBERMEYER**
PLANEN + BERATEN GmbH

Weißburger Straße 20-22
63739 Aschaffenburg
Tel. 06021/38667-0

Projekt	16414
Plan Nr.	
Datei-Name	

Bearbeitet im Auftrag des Landratsamtes Aschaffenburg
Aschaffenburg, im September 2012

Nr.	Art der Änderung	Datum	Name
PL 1-18	Planänderungen vom 31.10.2014	31.10.2014	ifu
PL 19-39	Planänderungen vom 31.01.2018	31.01.2018	ifu, Ske
PL 48	Aufteilung Maßnahme A5 in CEF4, CEF5, FCS2; Ergänzung Maßnahme CEF8	30.04.2019	ifu

**Landratsamt
Aschaffenburg**
Kreisstraßenverwaltung

Unterlage: **12.3**
Blatt Nr.: **10 EEE**
Datum: **30.09.14**
Zeichen: **JF**

PLANFESTSTELLUNG	bearbeitet	30.09.14	JF
	gezeichnet	30.09.14	KS
	geprüft	30.09.14	JF
	Reg.Nr.		

**Markt Großostheim
OT Pflaumheim
Ortsumgebung
Kreisstraße AB 1/AB 3**

**Landschaftspflegerischer Begleitplan
Maßnahmenplan 10**

1:1000

Aufgestellt:
Aschaffenburg, den **31.10.2014** / **30.01.2018**
Landratsamt Aschaffenburg / **14.06.2019**

Aufgestellt:

Waltraud Junker, Verwaltungsdirektorin