


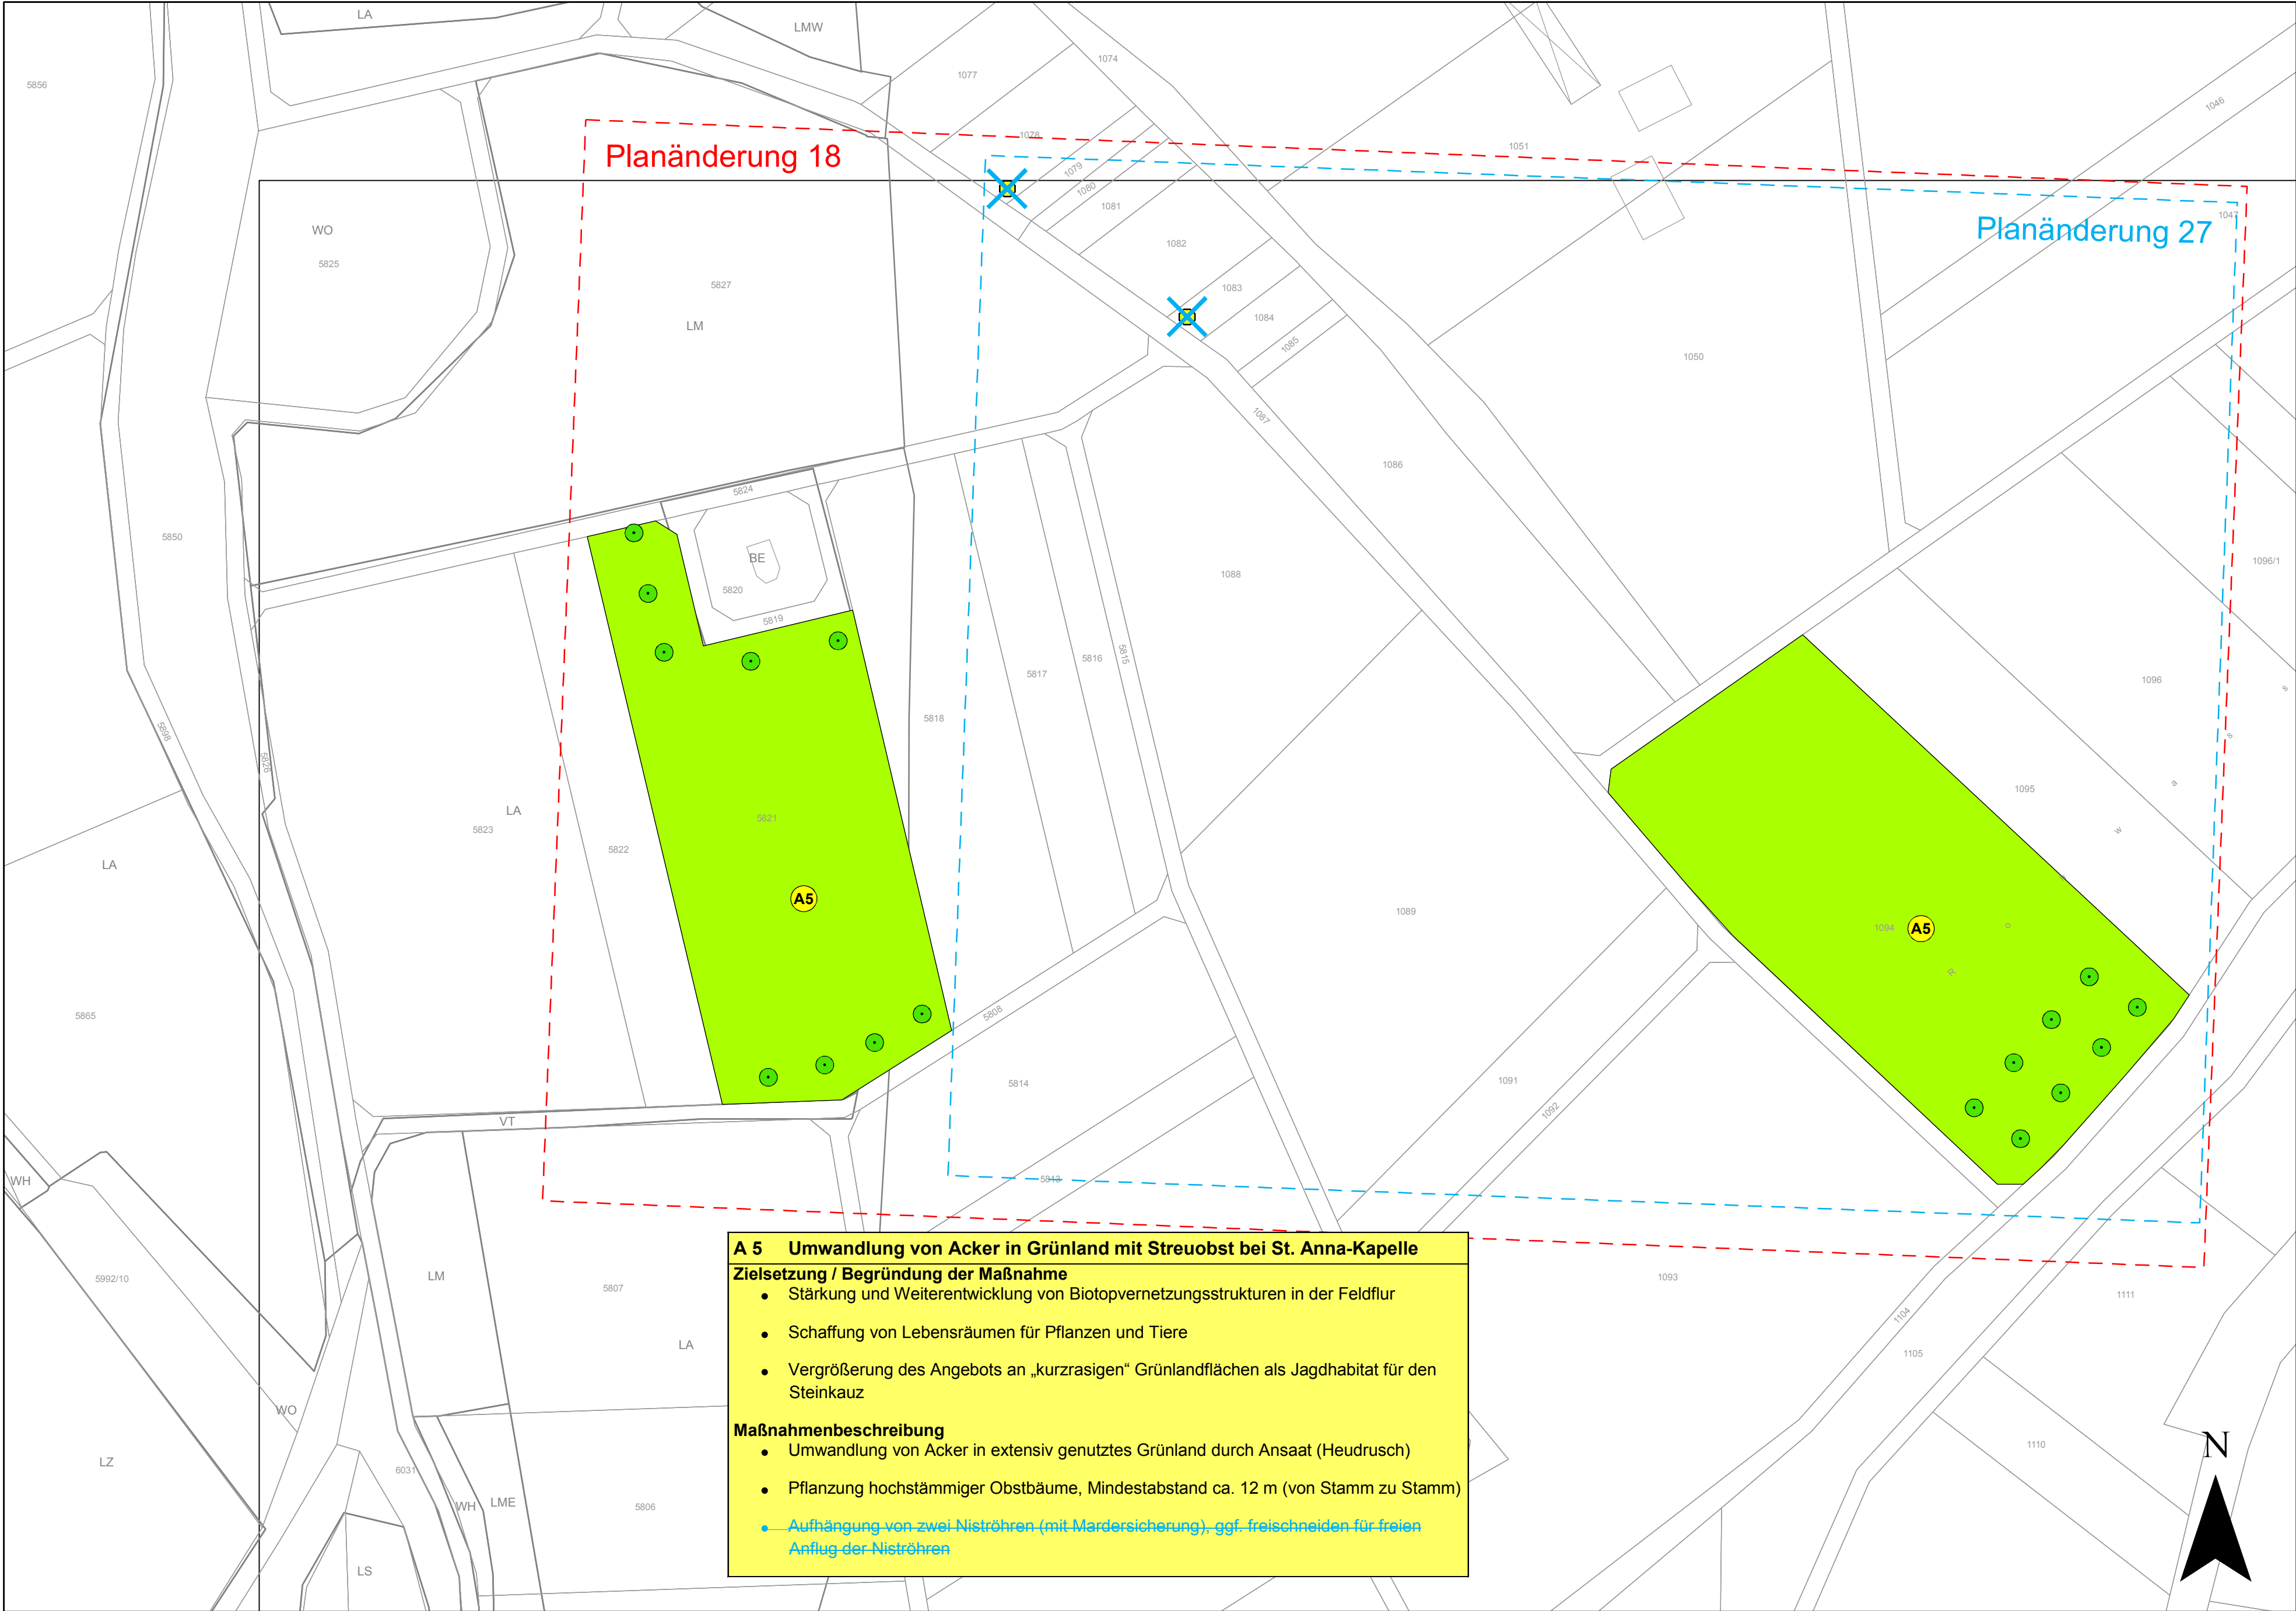

A 5 Umwandlung von Acker in Grünland mit Streuobst bei St. Anna-Kapelle

Zielsetzung / Begründung der Maßnahme

- Stärkung und Weiterentwicklung von Biotopvernetzungsstrukturen in der Feldflur
- Schaffung von Lebensräumen für Pflanzen und Tiere
- Vergrößerung des Angebots an „kurzrasigen“ Grünlandflächen als Jagdhabitat für den Steinkauz

Maßnahmenbeschreibung

- Umwandlung von Acker in extensiv genutztes Grünland durch Ansaat (Heudrusch)
- Pflanzung hochstämmiger Obstbäume, Mindestabstand ca. 12 m (von Stamm zu Stamm)
- **Aufhängung von zwei Niströhren (mit Mardersicherung), ggf. freischneiden für freien Anflug der Niströhren**

Blattübersicht

Deckplan 12.3 Blatt 10 EE
vom 30.01.2018
ersetzt
Maßnahmenplan 12.3 Blatt 10 N
vom 31.10.2014

	OBERMEYER PLANEN + BERATEN GmbH Weissenburger Straße 20-22 63739 Aschaffenburg Tel. 06021/38667-0	Projekt	16414
		Plan Nr.	
		Datei-Name	
Bearbeitet im Auftrag des Landratsamtes Aschaffenburg Aschaffenburg, im September 2012			

Nr.	Art der Anlegung	Datum	Name
PL18:	Neue Maßnahmen A5	29.09.2014	ifu
PL27:	Maßnahme A5: Neue Anordnung der Obstbäume / Wegfall der Niströhren	20.12.2017	ifu

Landratsamt
Aschaffenburg
Kreisstraßenverwaltung

PLANFESTSTELLUNG

Markt Großostheim
OT Pflaumheim
Ortsumgebung
Kreisstraße AB 1/AB 3

bearbeitet gezeichnet geprüft Reg. Nr.	30.09.14	JF
	30.09.14	KS
	30.09.14	JF
	Landratsamt Aschaffenburg Maßnahmenplan 10	
1:1000		

Aufgestellt: Aschaffenburg, den 31.10.2014 / 30.01.2018 Landratsamt Aschaffenburg Waltraud Junker, Verwaltungssdirektorin	Aufgestellt:
--	--------------

W:\Kunden\16414\LP\GIS\arogis\mxd\LBP\Bearbeitung_2017\130111_Pflaumheim_LBP_MP_Blatt10_2017.mxd