



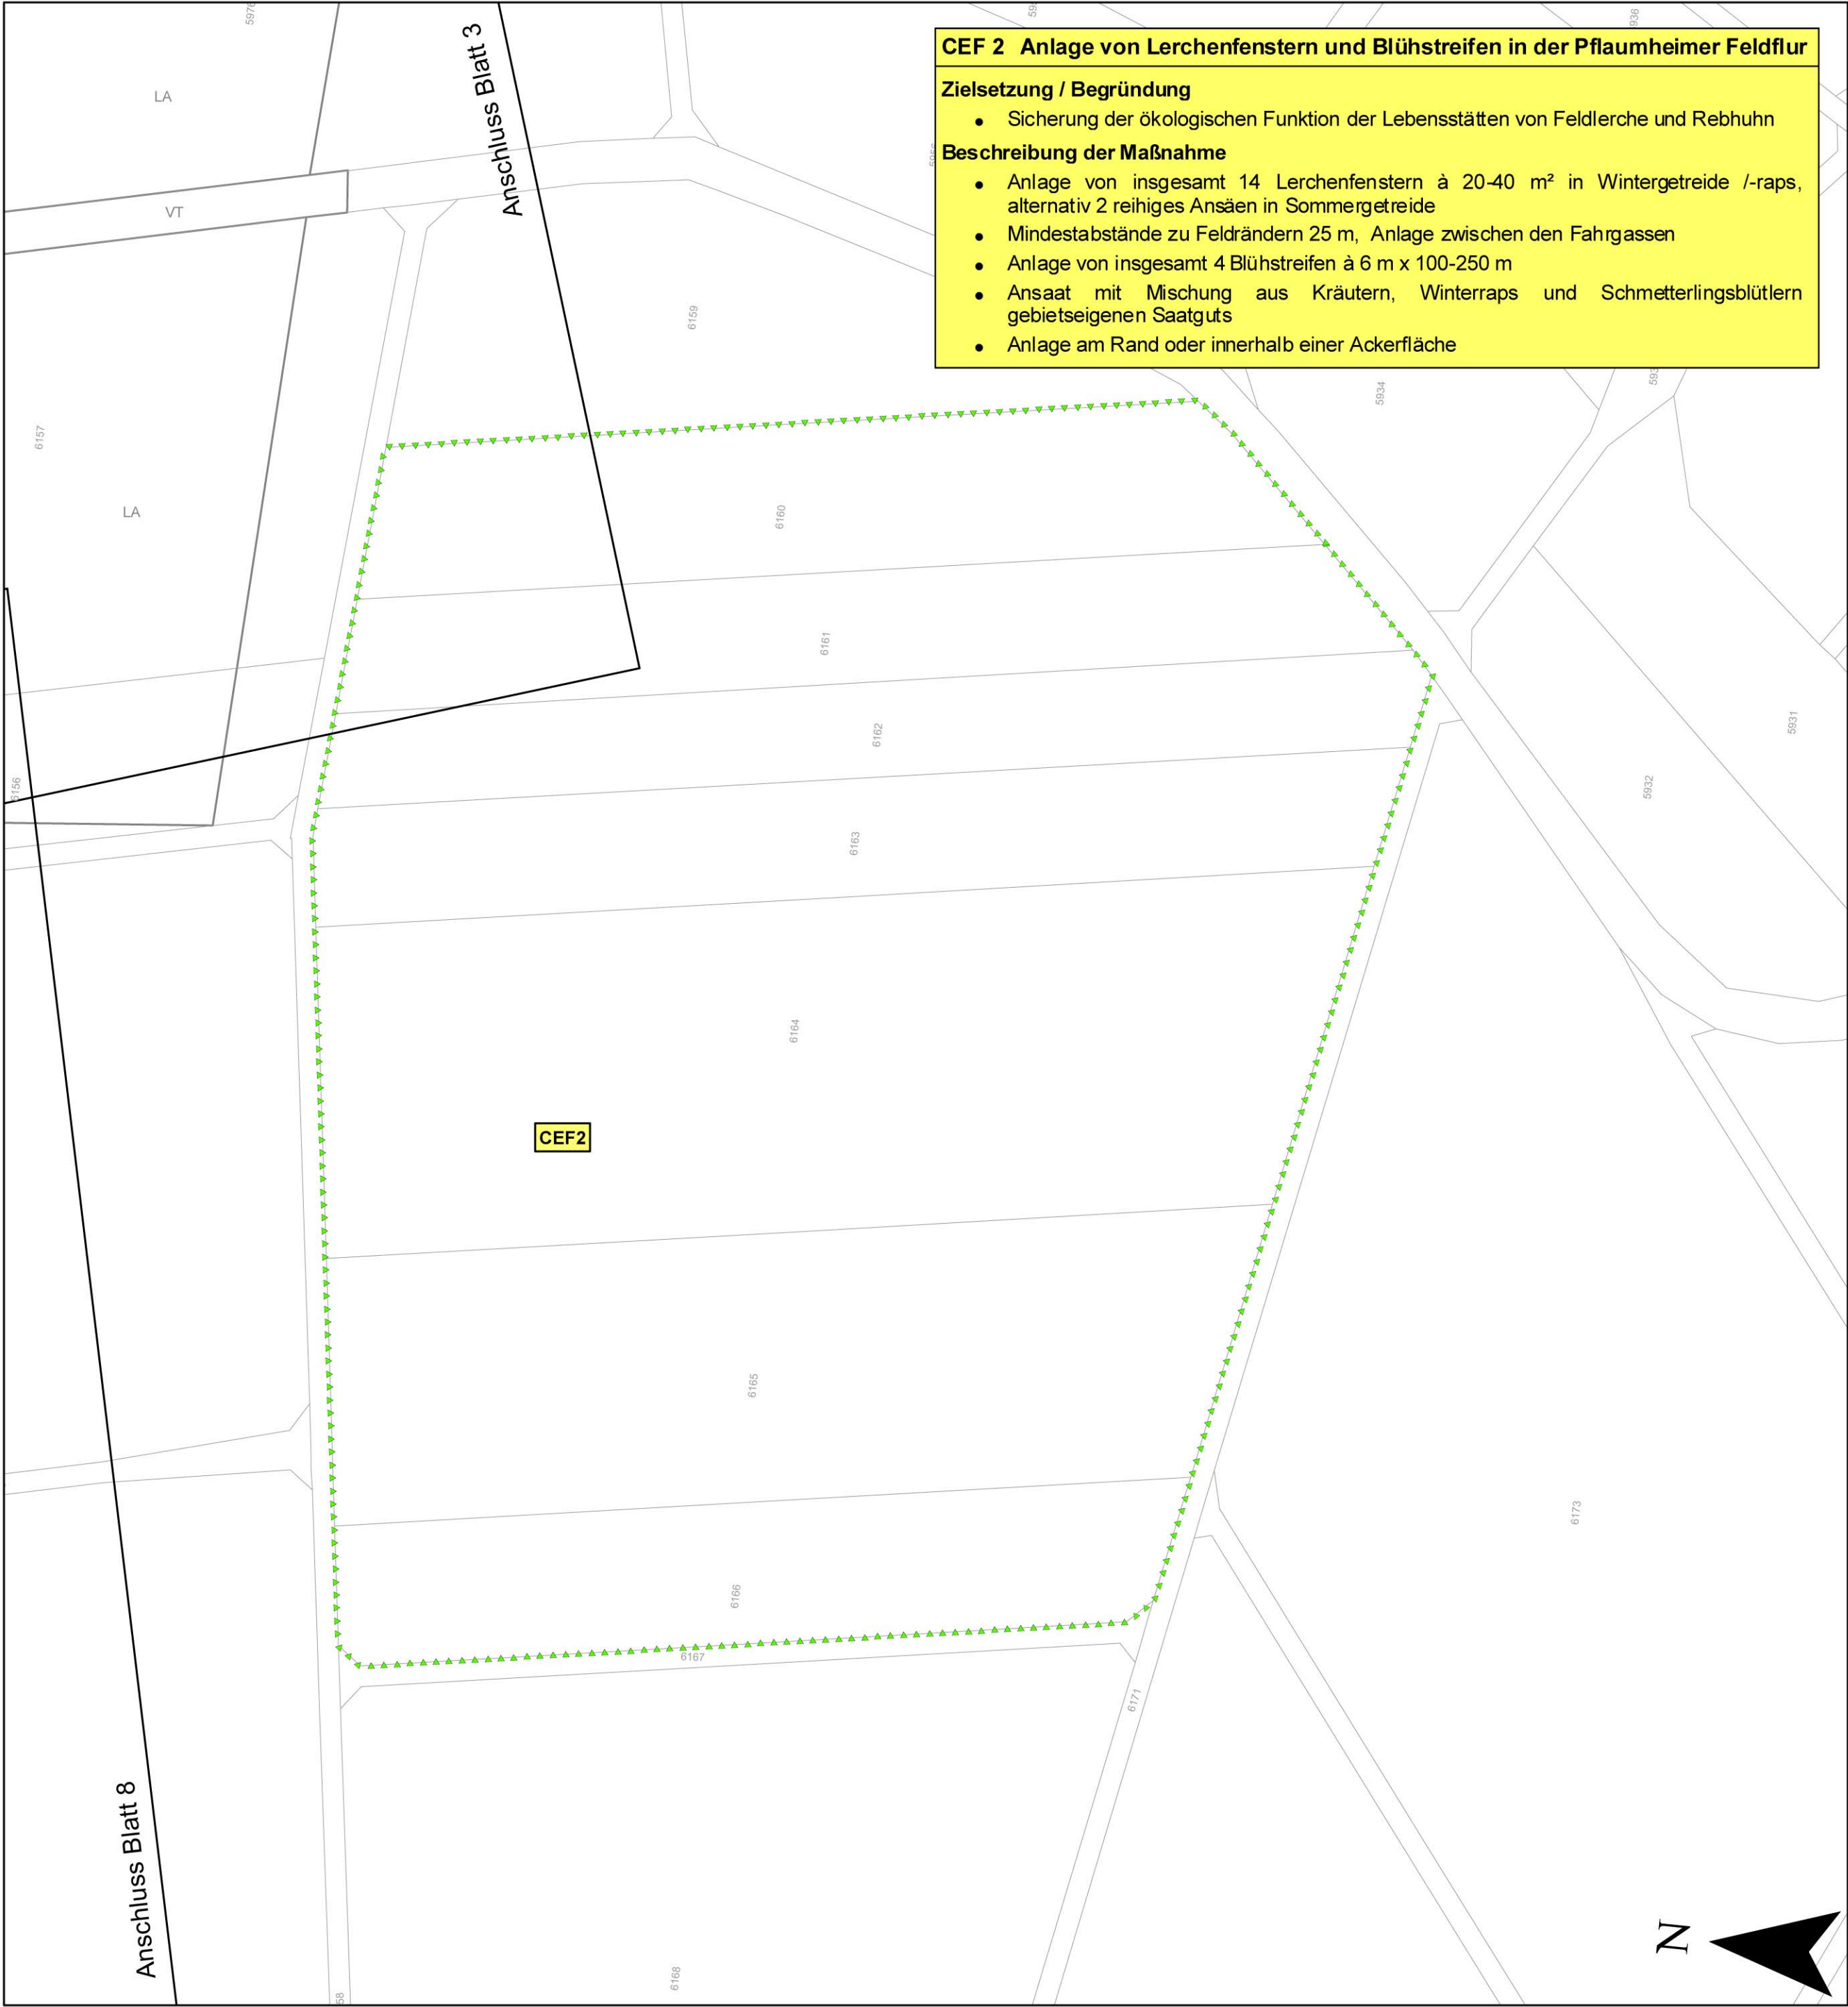

Blattübersicht

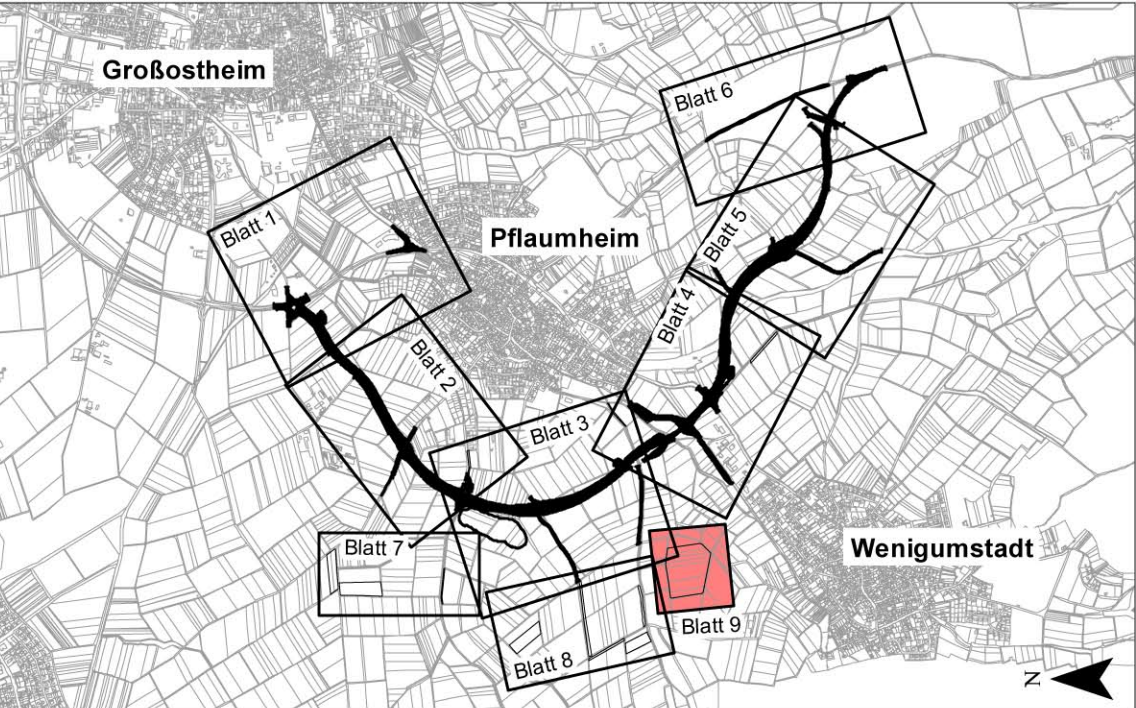

 OBERMEYER PLANEN + BERATEN GmbH	Weissenburger Straße 20-22 63739 Aschaffenburg Tel. 06021/38667-0	Projekt	16414
		Plan Nr.	
		Datei-Name	
Bereitet im Auftrag des Landratsamtes Aschaffenburg Aschaffenburg, im September 2012			

Nr.	Art der Änderung	Datum	Name

	Landratsamt Aschaffenburg Kreisstraßenverwaltung		Unterlage: 12.3		
			Blatt Nr.: 9		
			Datum	Zeichen	
PLANFESTSTELLUNG			Bearbeitet	15.10.12	JF
			Gezeichnet	15.10.12	SD
			geprüft	15.10.12	JF
			Reg.Nr.		
			Landschaftspflegerischer Begleitplan		
Markt Großostheim OT Pflaumheim Ortsumgehung Kreisstraße AB 1/AB 3			Maßnahmenplan 9		
			1:1000		
Aufgestellt: Aschaffenburg, den 11.1.2013 Landratsamt Aschaffenburg  Dr. Norbert Schupp, Verwaltungsdirektor			Aufgestellt:		