


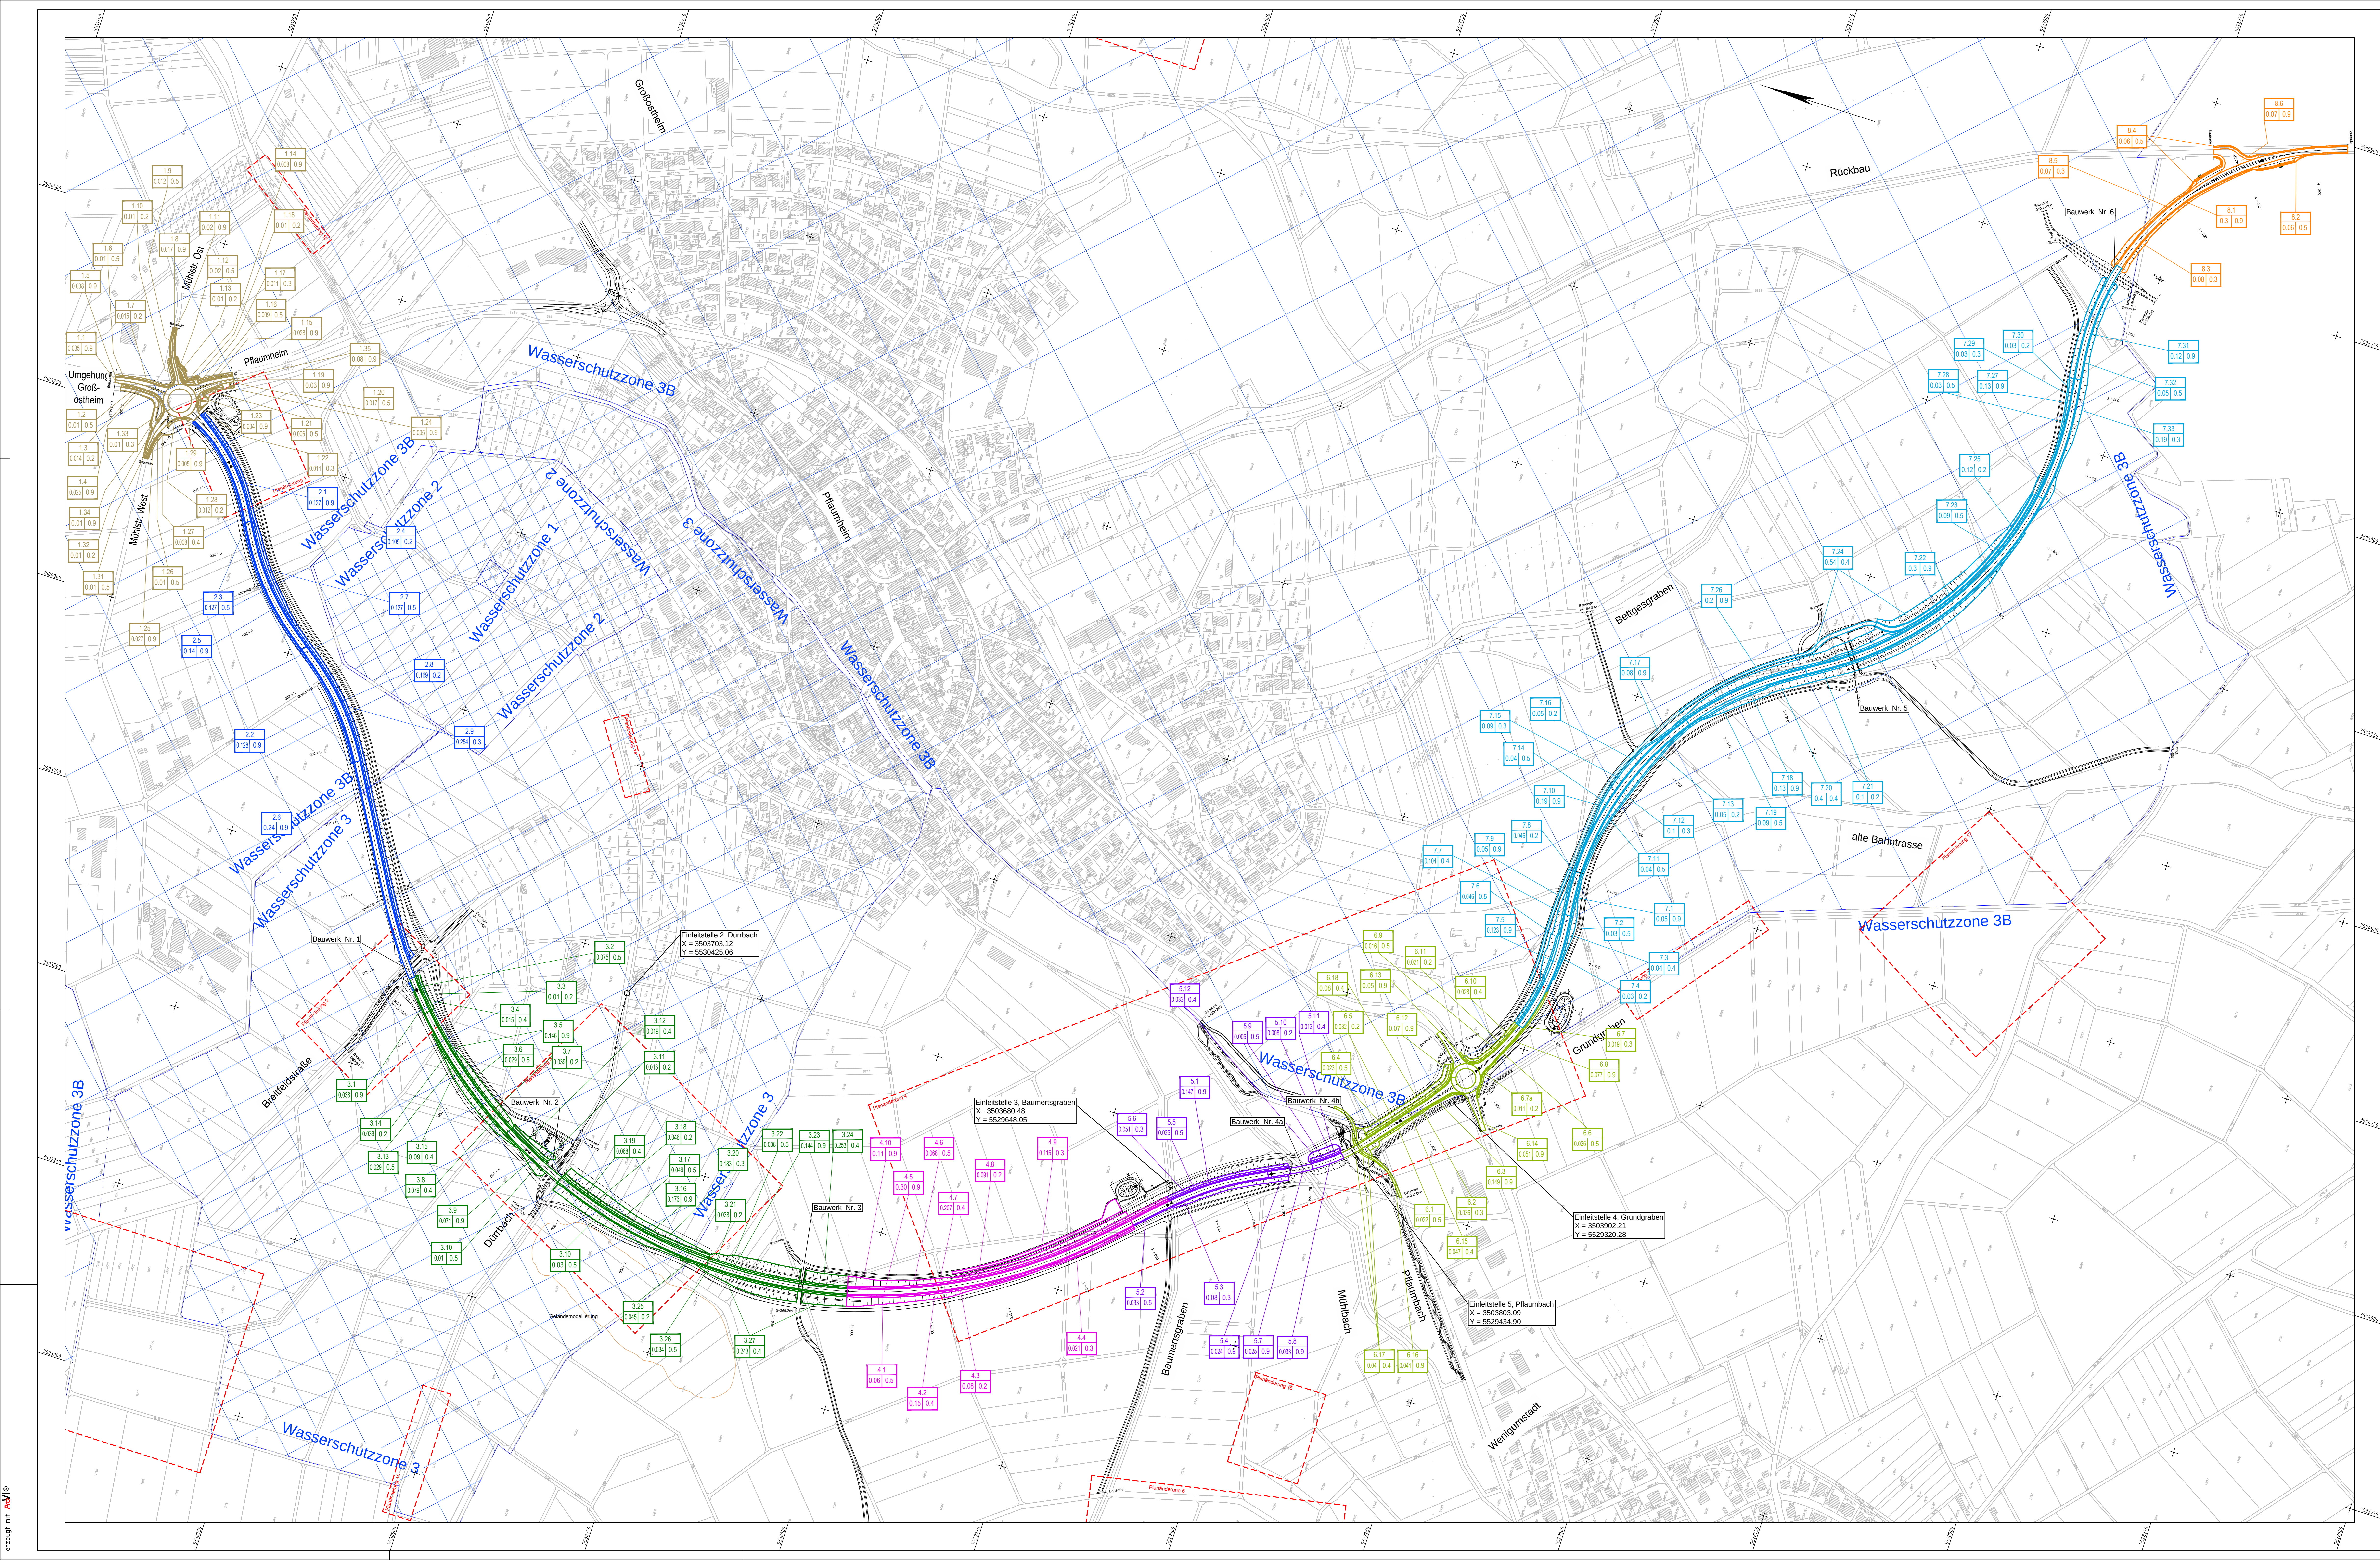

Legende

- Gemarkungsgrenze
- Grenze Wasserschutzzone
- Wasserschutzgebiet
- Zone I - Fassungsbecken
- Zone II - engere Schutzzone
- Zone III, III A - weitere Schutzzone
- Zone III B - erweiterte Schutzzone

Einzugsgebiet Nr. Nummer

Fläche in ha

- Einzugsgebiet Kreisverkehr
- Einzugsgebiet Versickerbecken
- Einzugsgebiet RRB Dornbach
- Einzugsgebiet RRB Baumbachgraben
- Einzugsgebiet Bau-km 1+950 bis 2+242
- Einzugsgebiet Bau-km 2+242 bis 2+550
- Einzugsgebiet RRB Grundgraben
- Einzugsgebiet Bau-km 3+990 bis Bauende

Deckplan 13.1 Blatt 2 E
vom 31.10.2014
ersetzt
Übersichtslageplan Einzugsgebiete, Unterlage 13.1 Blatt 2
vom 11.01.2013

OBERMEYER PLANEN + BERATEN GMBH
Weidenburger Straße 20-22
03719 Aschaffenburg
Tel. 06621/38667-0

Projekt 16414
Plan Nr. 13.1
Date-Name: 13.1_01_E

Bearbeitet im Auftrag des Landratsamtes Aschaffenburg
Aschaffenburg, im September 2012

Nr.	Art der Änderung	Datum	Name
1	Anpassung der Einzugsgebiete	19.09.2014	Voss

Landratsamt
Aschaffenburg
Kreisstraßenverwaltung

PLANFESTSTELLUNG

Markt Großostheim
OT Pflaumheim
Entlastungsstraße
Kreisstraße AB 1/AB 3

Aufgestellt:
Aschaffenburg, den 11.01.2013/ 31.10.2014
Landratsamt Aschaffenburg
Dr. Norbert Schupp, Verwaltungsdirektor

Uhrzeit: 13.1
Blatt Nr.: 2 E
Datum: 08.01.13
Zeichen: Vos
gezeichnet: 08.01.13
geprüft: 08.01.13
Reg.Nr.: Kru
Übersichtslageplan
Einzugsgebiete
1:2500