


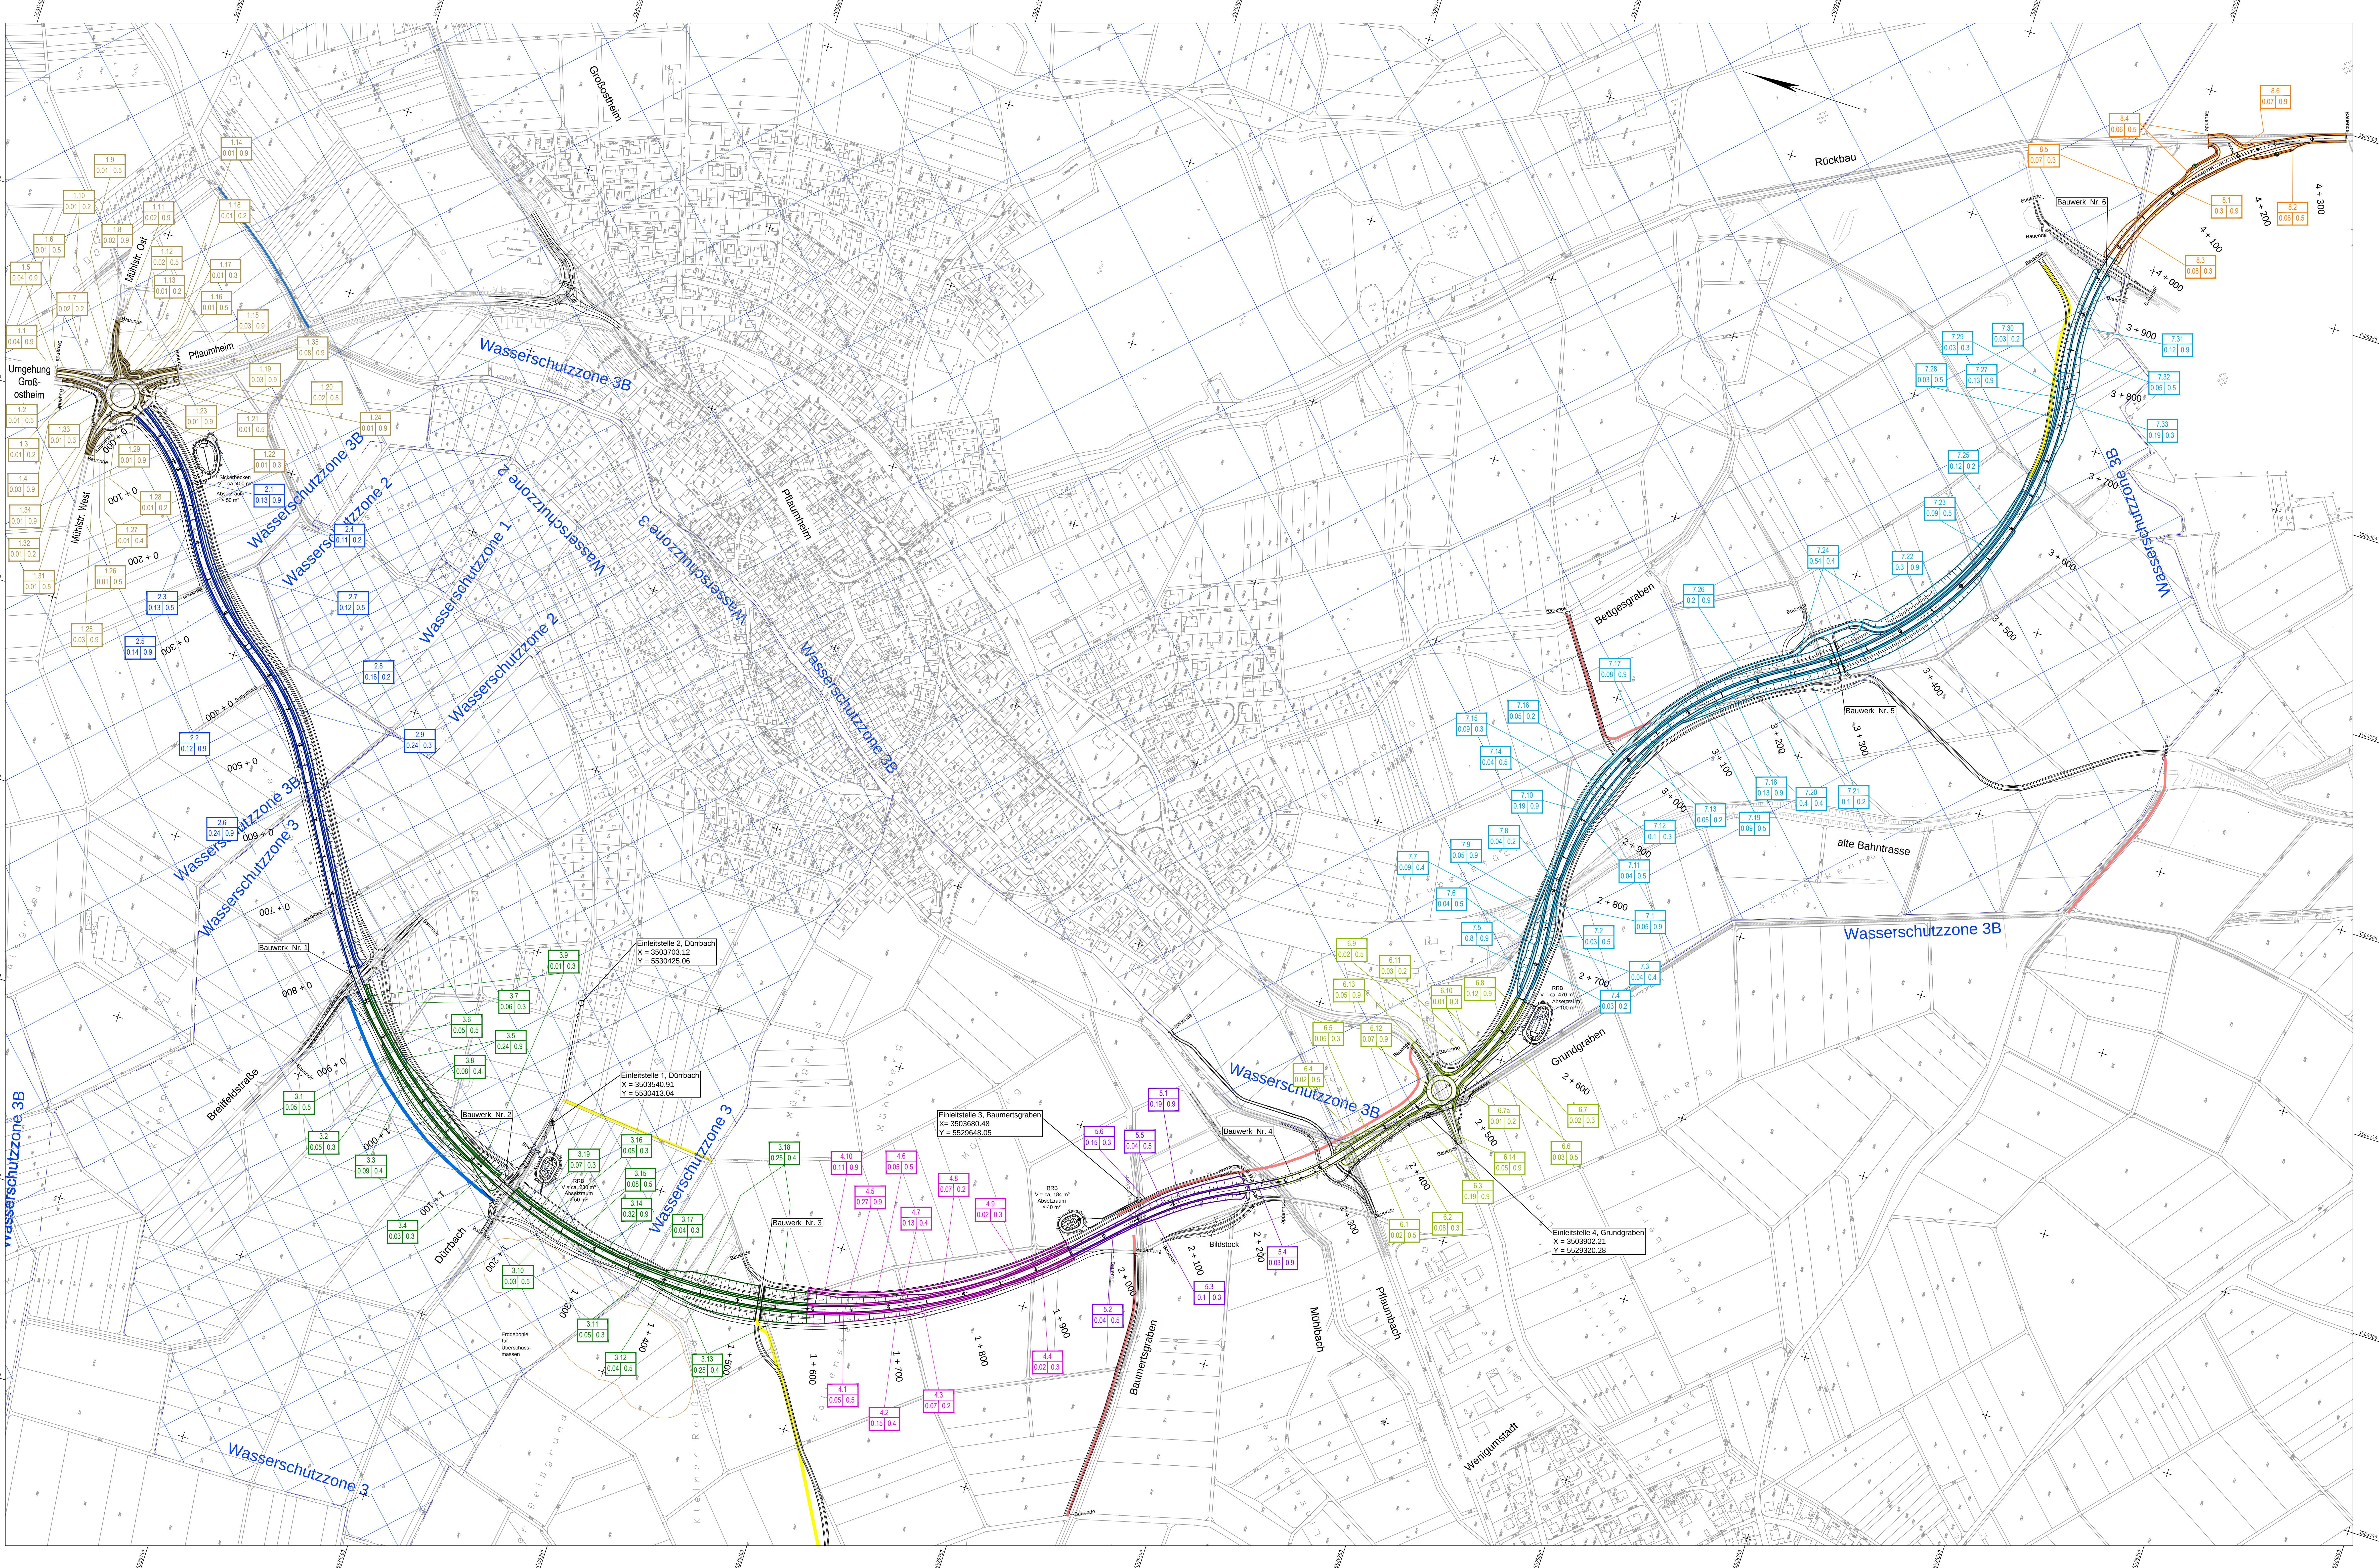

Legende

- Gemarkungsgrenze
- Grenze Wasserschutzzonen
- Wasserschutzgebiet
- Zone I - Fassungsbecken
- Zone II - engere Schutzzone
- Zone III, III A - weitere Schutzzone
- Zone III B - erweiterte Schutzzone

Einzelstelle Nr. 1

Fläche in ha

- Einzelgebiet Kreisverkehr
- Einzelgebiet Versickerbecken
- Einzelgebiet RRB Dornbach
- Einzelgebiet RRB Baumstammsgraben
- Einzelgebiet Bau-km 1+950 bis 2+242
- Einzelgebiet Bau-km 2+242 bis 2+550
- Einzelgebiet RRB Grundgraben
- Einzelgebiet Bau-km 3+990 bis Bauende

OBERMEYER
Planen + Beraten GmbH
Weidenburger Straße 20-22
63759 Aschaffenburg
Tel. 0602138667-0

Projekt: 16414
Plan Nr.:
Datei-Name: psc_011_E

Beurteilung im Auftrag des Landratsamtes Aschaffenburg
Aschaffenburg, im September 2012

Nr.	Art der Änderung	Datum	Name

PLANFESTSTELLUNG

Landratsamt Aschaffenburg
Kreisstraßenverwaltung

Markt Großostheim
OT Pflaumheim
Entlastungsstraße
Kreisstraße AB 1/AB 3

Uhrzeit: 13.1
Blatt Nr.: 2
Datum: 09.01.13
Vos: 01
Kru: 01
Übersichtsplan: 1:2500

Aufgestellt: Aschaffenburg, den 11.01.2013
Landratsamt Aschaffenburg
Dr. Norbert Schupp, Verwaltungsdirektor

Aufgestellt: 11.01.2013
Dr. Norbert Schupp, Verwaltungsdirektor

Unterlage 13.1
Wird ersetzt durch
Unterlage 13.1 Blatt 2 E