



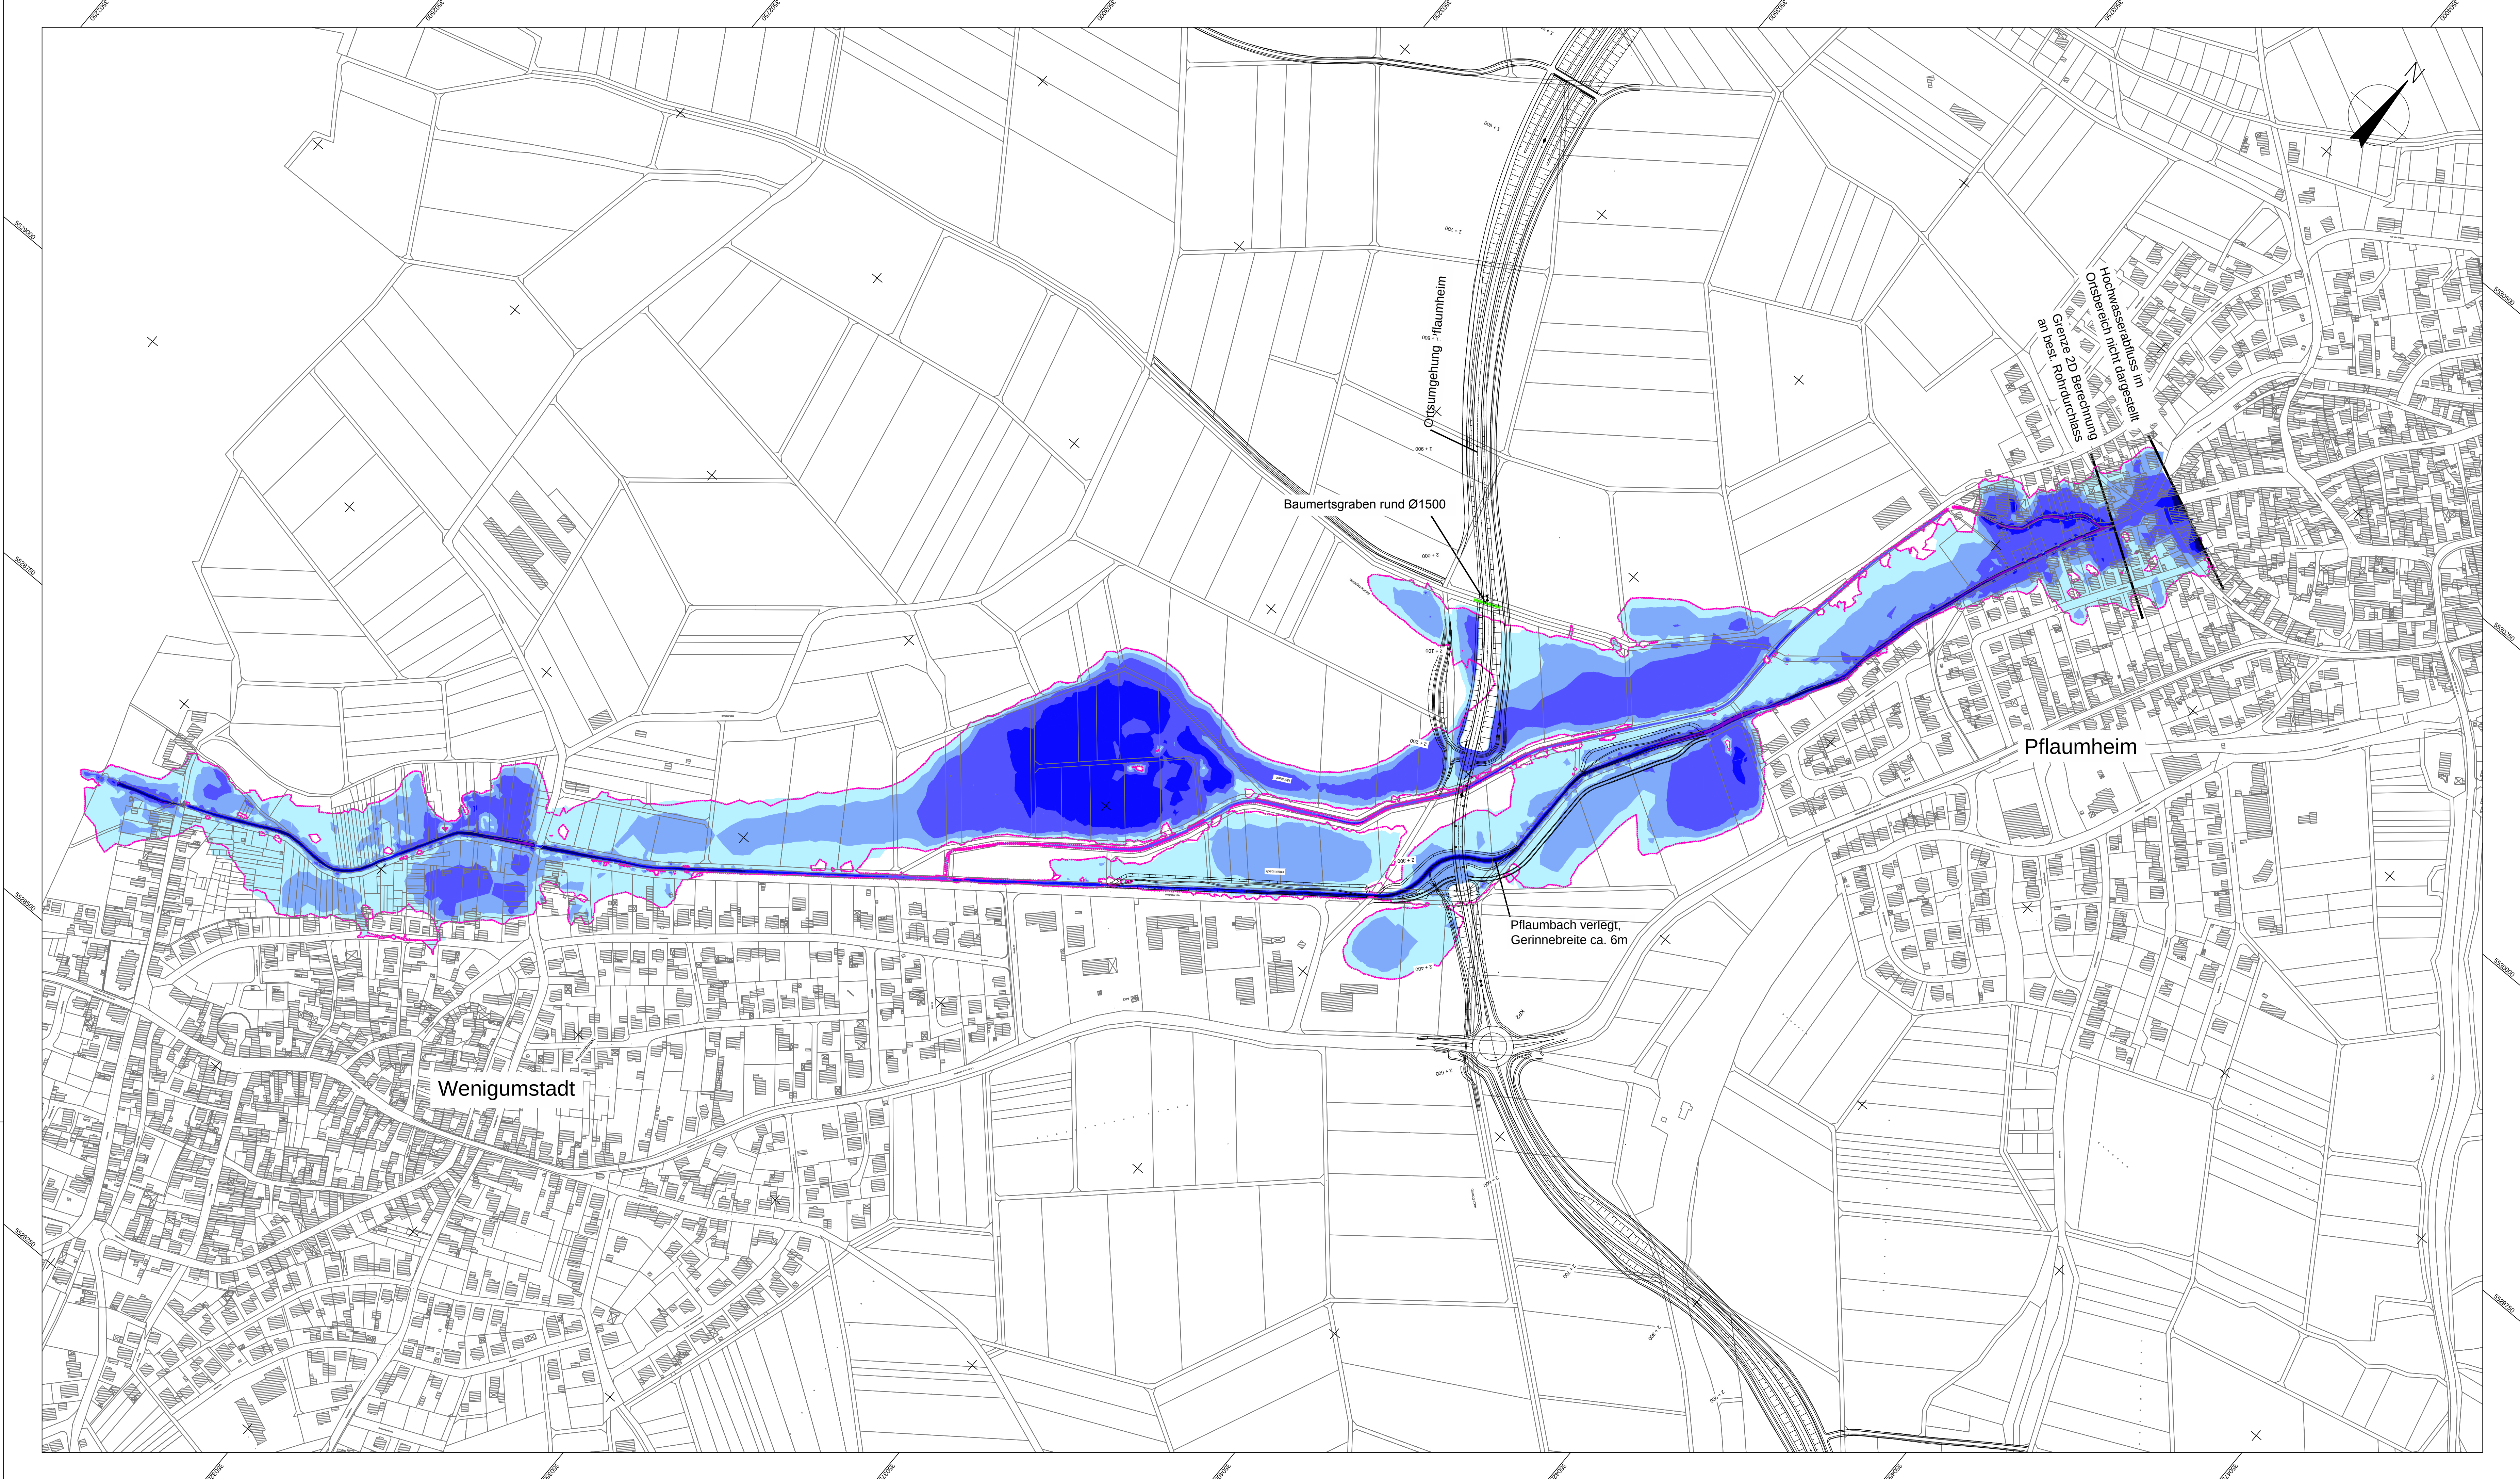

Legende:
Hochwasserabfluss HQ 100
Fließtiefen

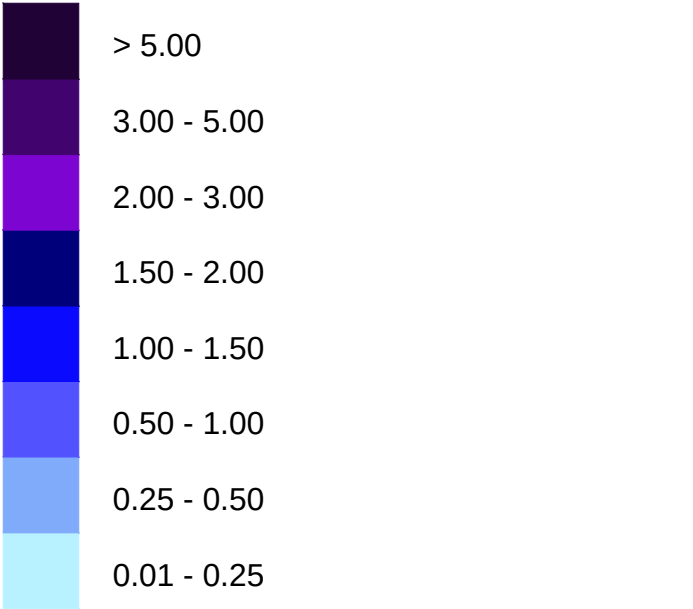

Überschwemmungsgrenze Ist-Zustand

	OBERMEYER PLANEN + BERATEN GMBH	Weissenburger Straße 20-22 63739 Aschaffenburg Tel. 06021/38667-0	Projekt	16414
			Plan Nr.	
			Datei-Name	

Bearbeitet im Auftrag des Landratsamtes Aschaffenburg
Aschaffenburg, im September 2012

Nr.	Art der Änderung	Datum	Name

	Landratsamt Aschaffenburg Kreisstraßenverwaltung	Unterkategorie:	13.2
	Planfeststellung	Blatt Nr.:	3
	Markt Großostheim OT Pflaumheim Ortsumgehung	Datum	15.10.12
	Kreisstraße AB 1/AB 3	Zeichen	Vr
		Bearbeitet	15.10.12
		gezeichnet	15.10.12
		geprüft	15.10.12
		Reg. Nr.	15.10.12
		Lageplan	
		Hochwasserabflussvariante HQ 100	
		1:2500	

Aufgestellt: Aschaffenburg, den 11.01.2013 Landratsamt Aschaffenburg Dr. Norbert Schupp, Verwaltungsdirektor	Aufgestellt:
---	--------------

Unterlage 13.2 wird ersetzt durch 13.2 E