
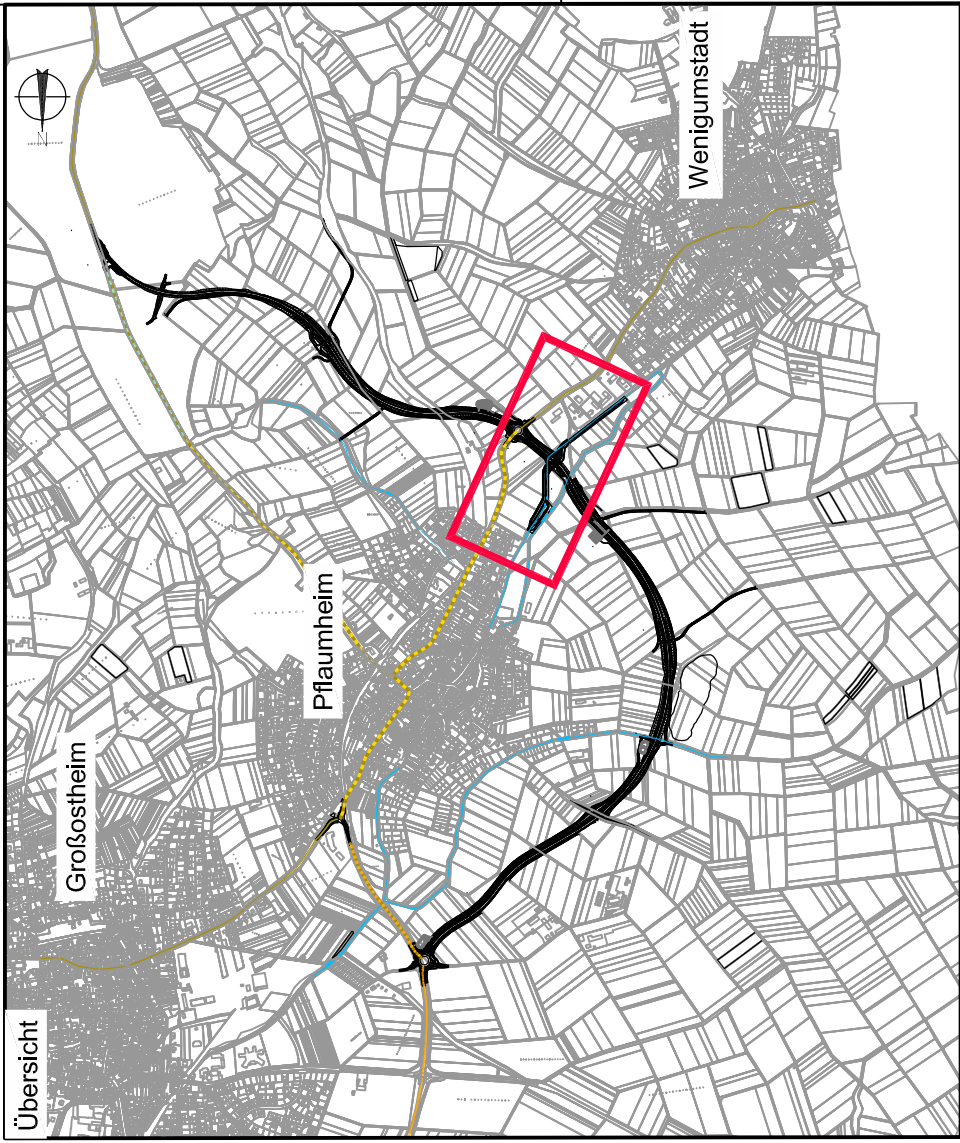
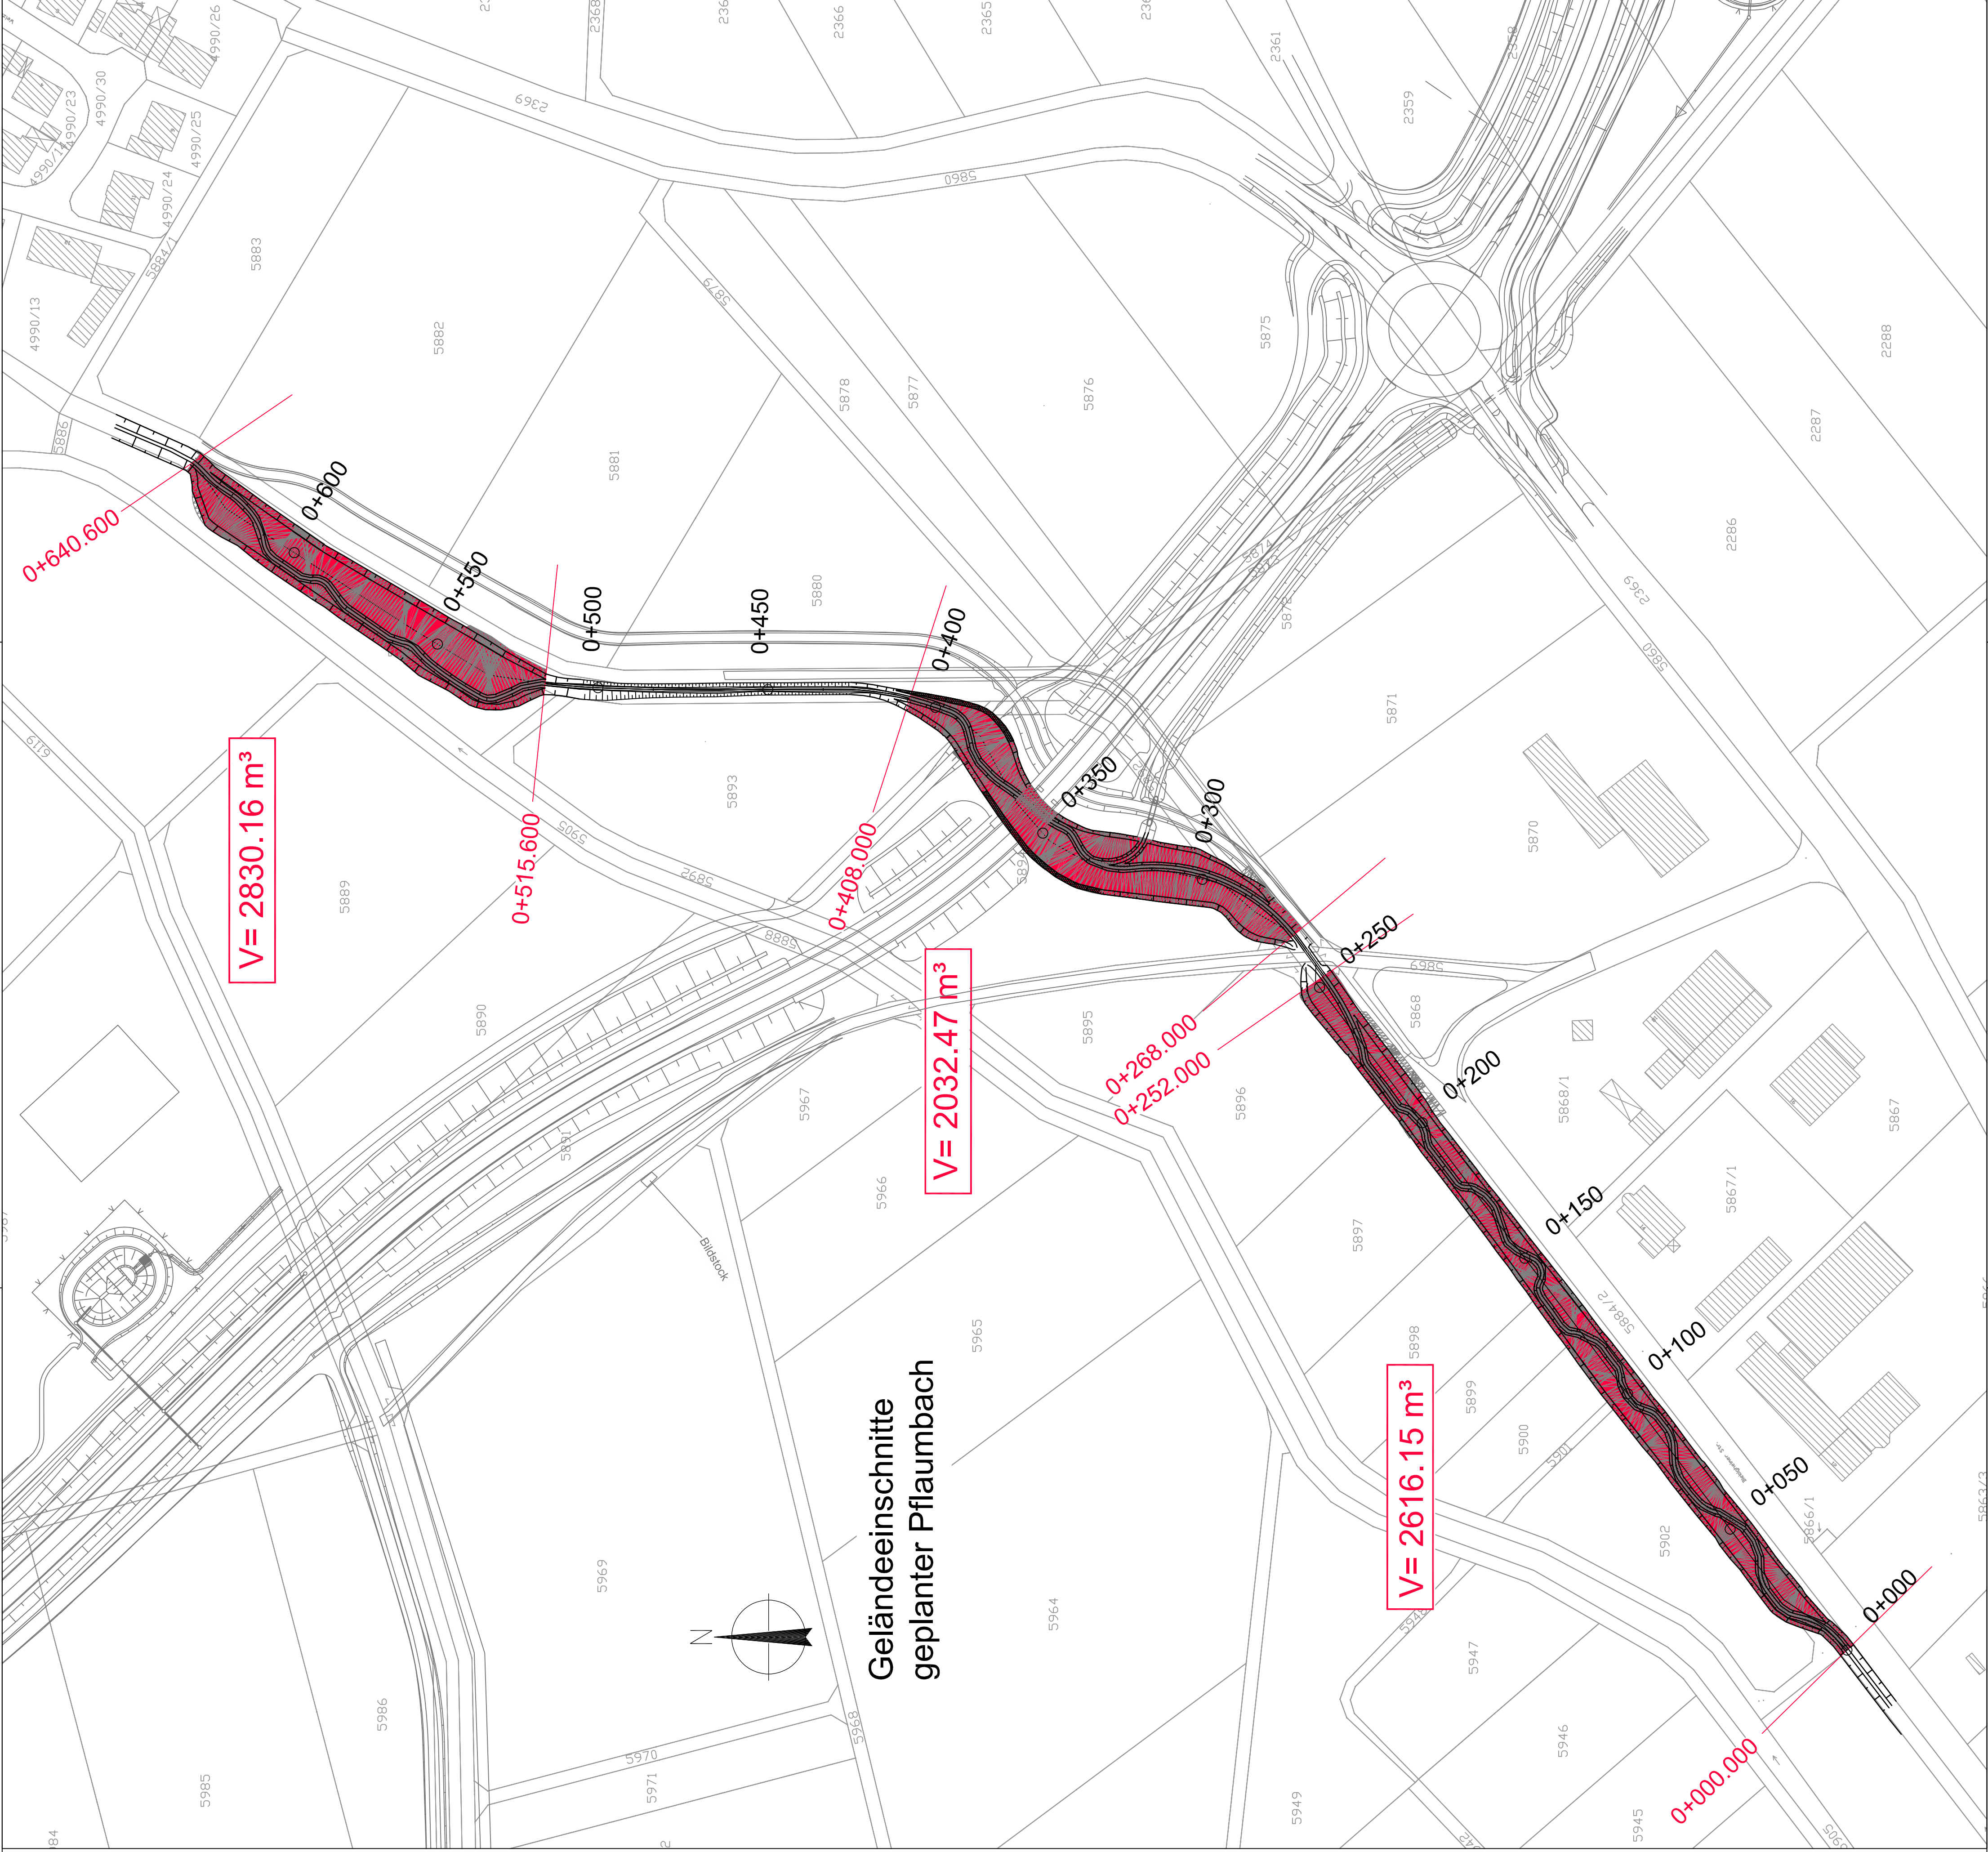


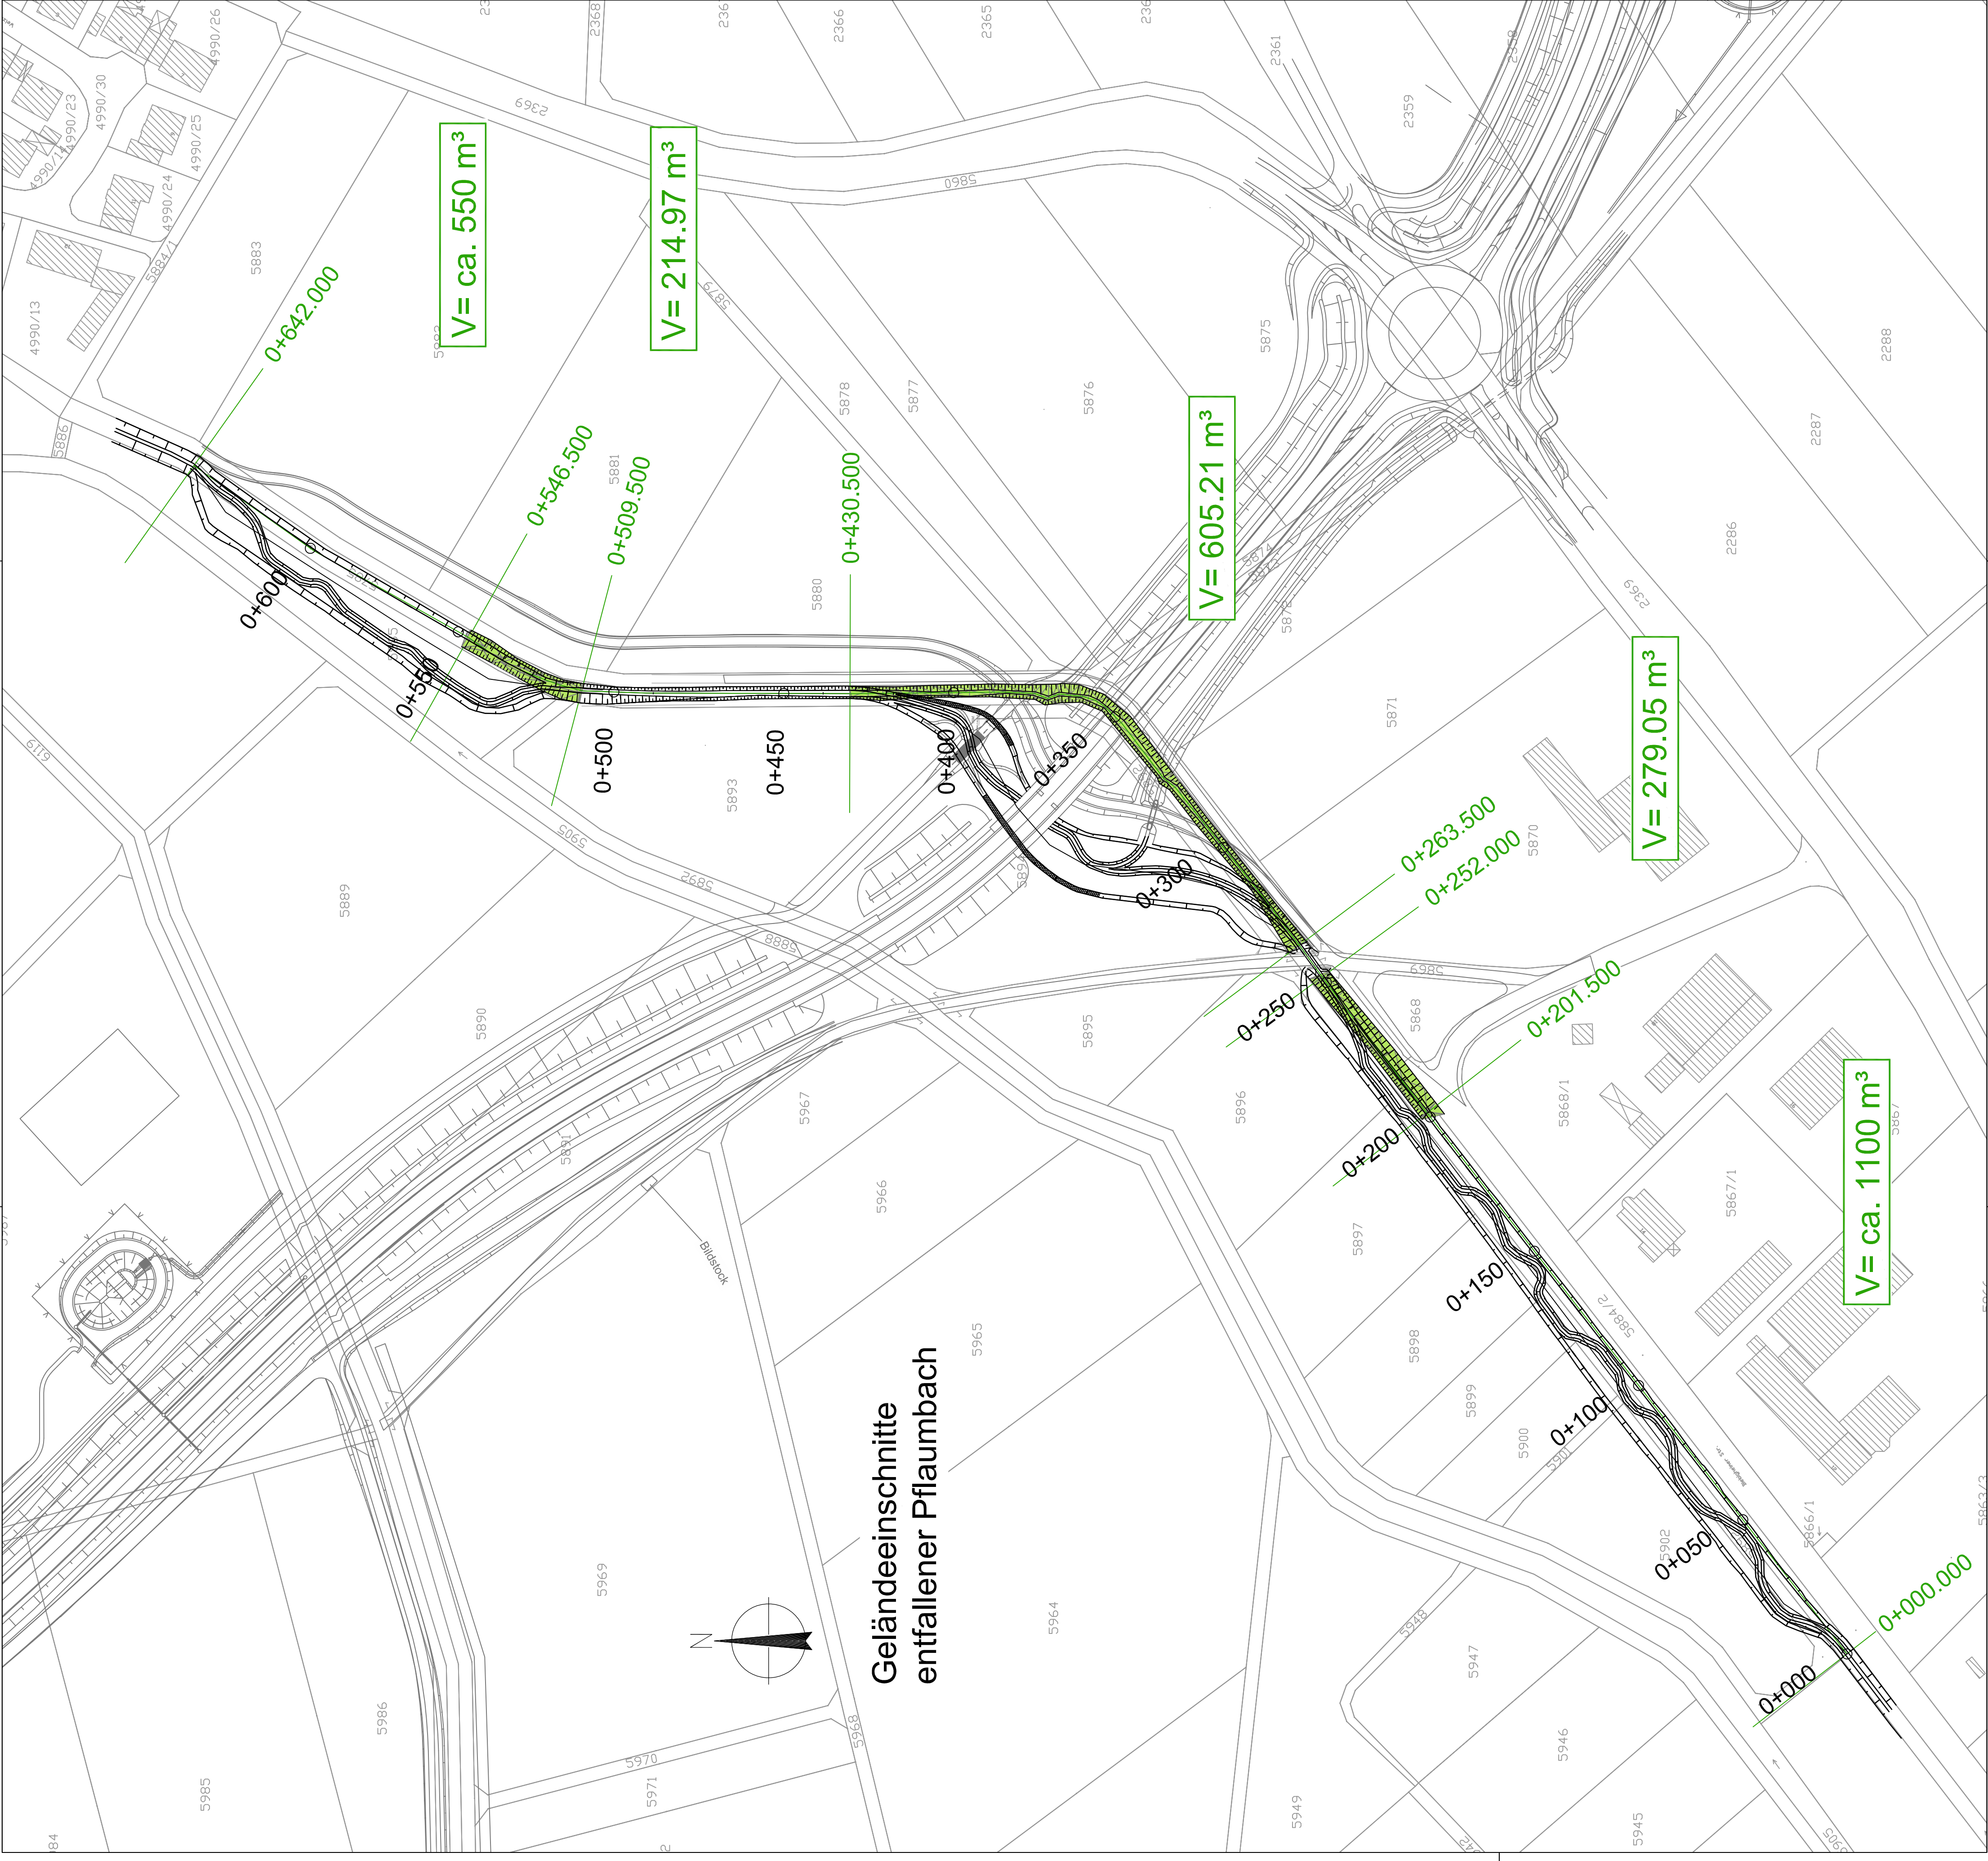

Ausgleich Retentionsraumverlust Unterlage 13.3 N Blatt 4
vom 31.10.2014

OBERMEYER
PLAN-GENIESS-INGENIEUR
Weidenburger Straße 20-22
63759 Aschaffenburg
Tel. 09381 13867-4

Nr.	Art der Änderung	Datum	Name

	Landratsamt Aschaffenburg Kreisstraßenverwaltung PLANFESTSTELLUNG Markt Großostheim OT Pflaumheim Ortsumgehung Kreisstraße AB 1 / AB 3	Unterlage:	13.3 N
		Blatt Nr.:	4
		Datum:	Sept. 2013
		Zeichen:	01
		bearbeitet gezeichnet geprüft	Reg. Nr.:
		Pflichtenachverlegung <i>Ausgleich: 1:1000 (Entwurf)</i>	

Aufgestellt:	Aufgestellt:
Aschaffenburg, den 31.10.2014	Aschaffenburg, den 31.10.2014
Landratsamt Aschaffenburg	Landratsamt Aschaffenburg
Dr. Norbert Schupp, Verwaltungsdirektor	Dr. Norbert Schupp, Verwaltungsdirektor