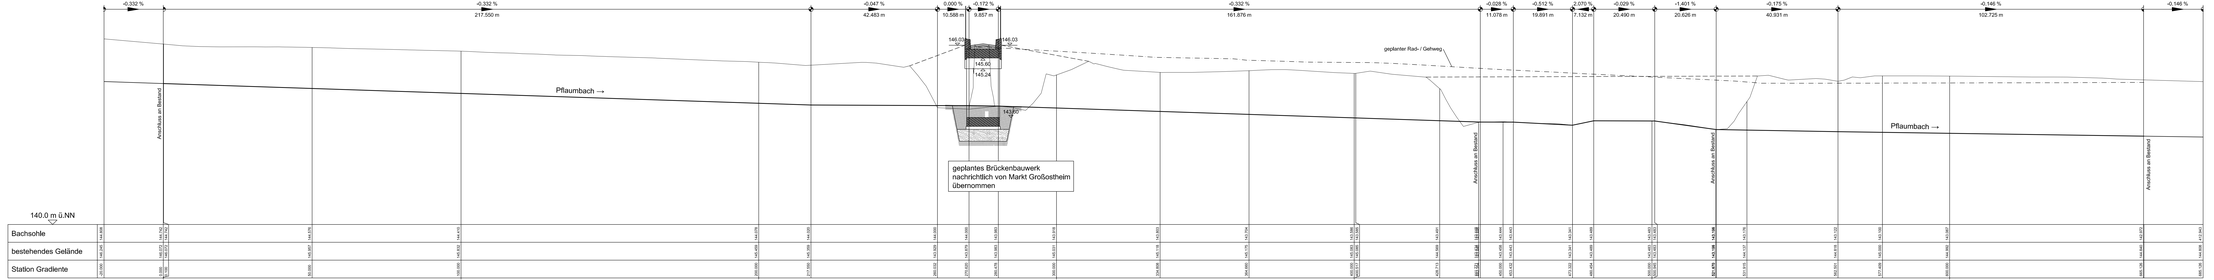

Längsschnitt Unterlage 13.3 N Blatt 6
vom 31.10.2014

Ergänzungsplan

OBERMEYER PLANEN + BERATEN GMBH
Weißenburger Straße 20-22
63739 Aschaffenburg
Tel. 06021/39062-0

Projekt	16414
Plan Nr.	3.1
Datei-Name	LS_01.1

Bearbeitet im Auftrag des Landratsamtes Aschaffenburg
Aschaffenburg, im September 2013

Nr.	Art der Änderung	Datum	Name

Landratsamt
Aschaffenburg
Kreisstraßenverwaltung

Unterlage:	13.3 N	
Blatt Nr.:	6	
	Datum	Zeichen
bearbeitet	Sept. 2013	Ott
gezeichnet	Sept. 2013	Hut
geprüft	Sept. 2013	Ott
Reg.Nr.		

PLANFESTSTELLUNG

Markt Großostheim
OT Pflaumheim
Ortsumgehung
Kreisstraße AB 1 / AB 3

Pflaumbachverlegung
Längsschnitt
1 : 500/50

Aufgestellt:
Aschaffenburg, den 31.10.2014
Landratsamt Aschaffenburg

Dr. Norbert Schuppi, Verwaltungsdirektor

Aufgestellt:

erzeugt mit mVIS