



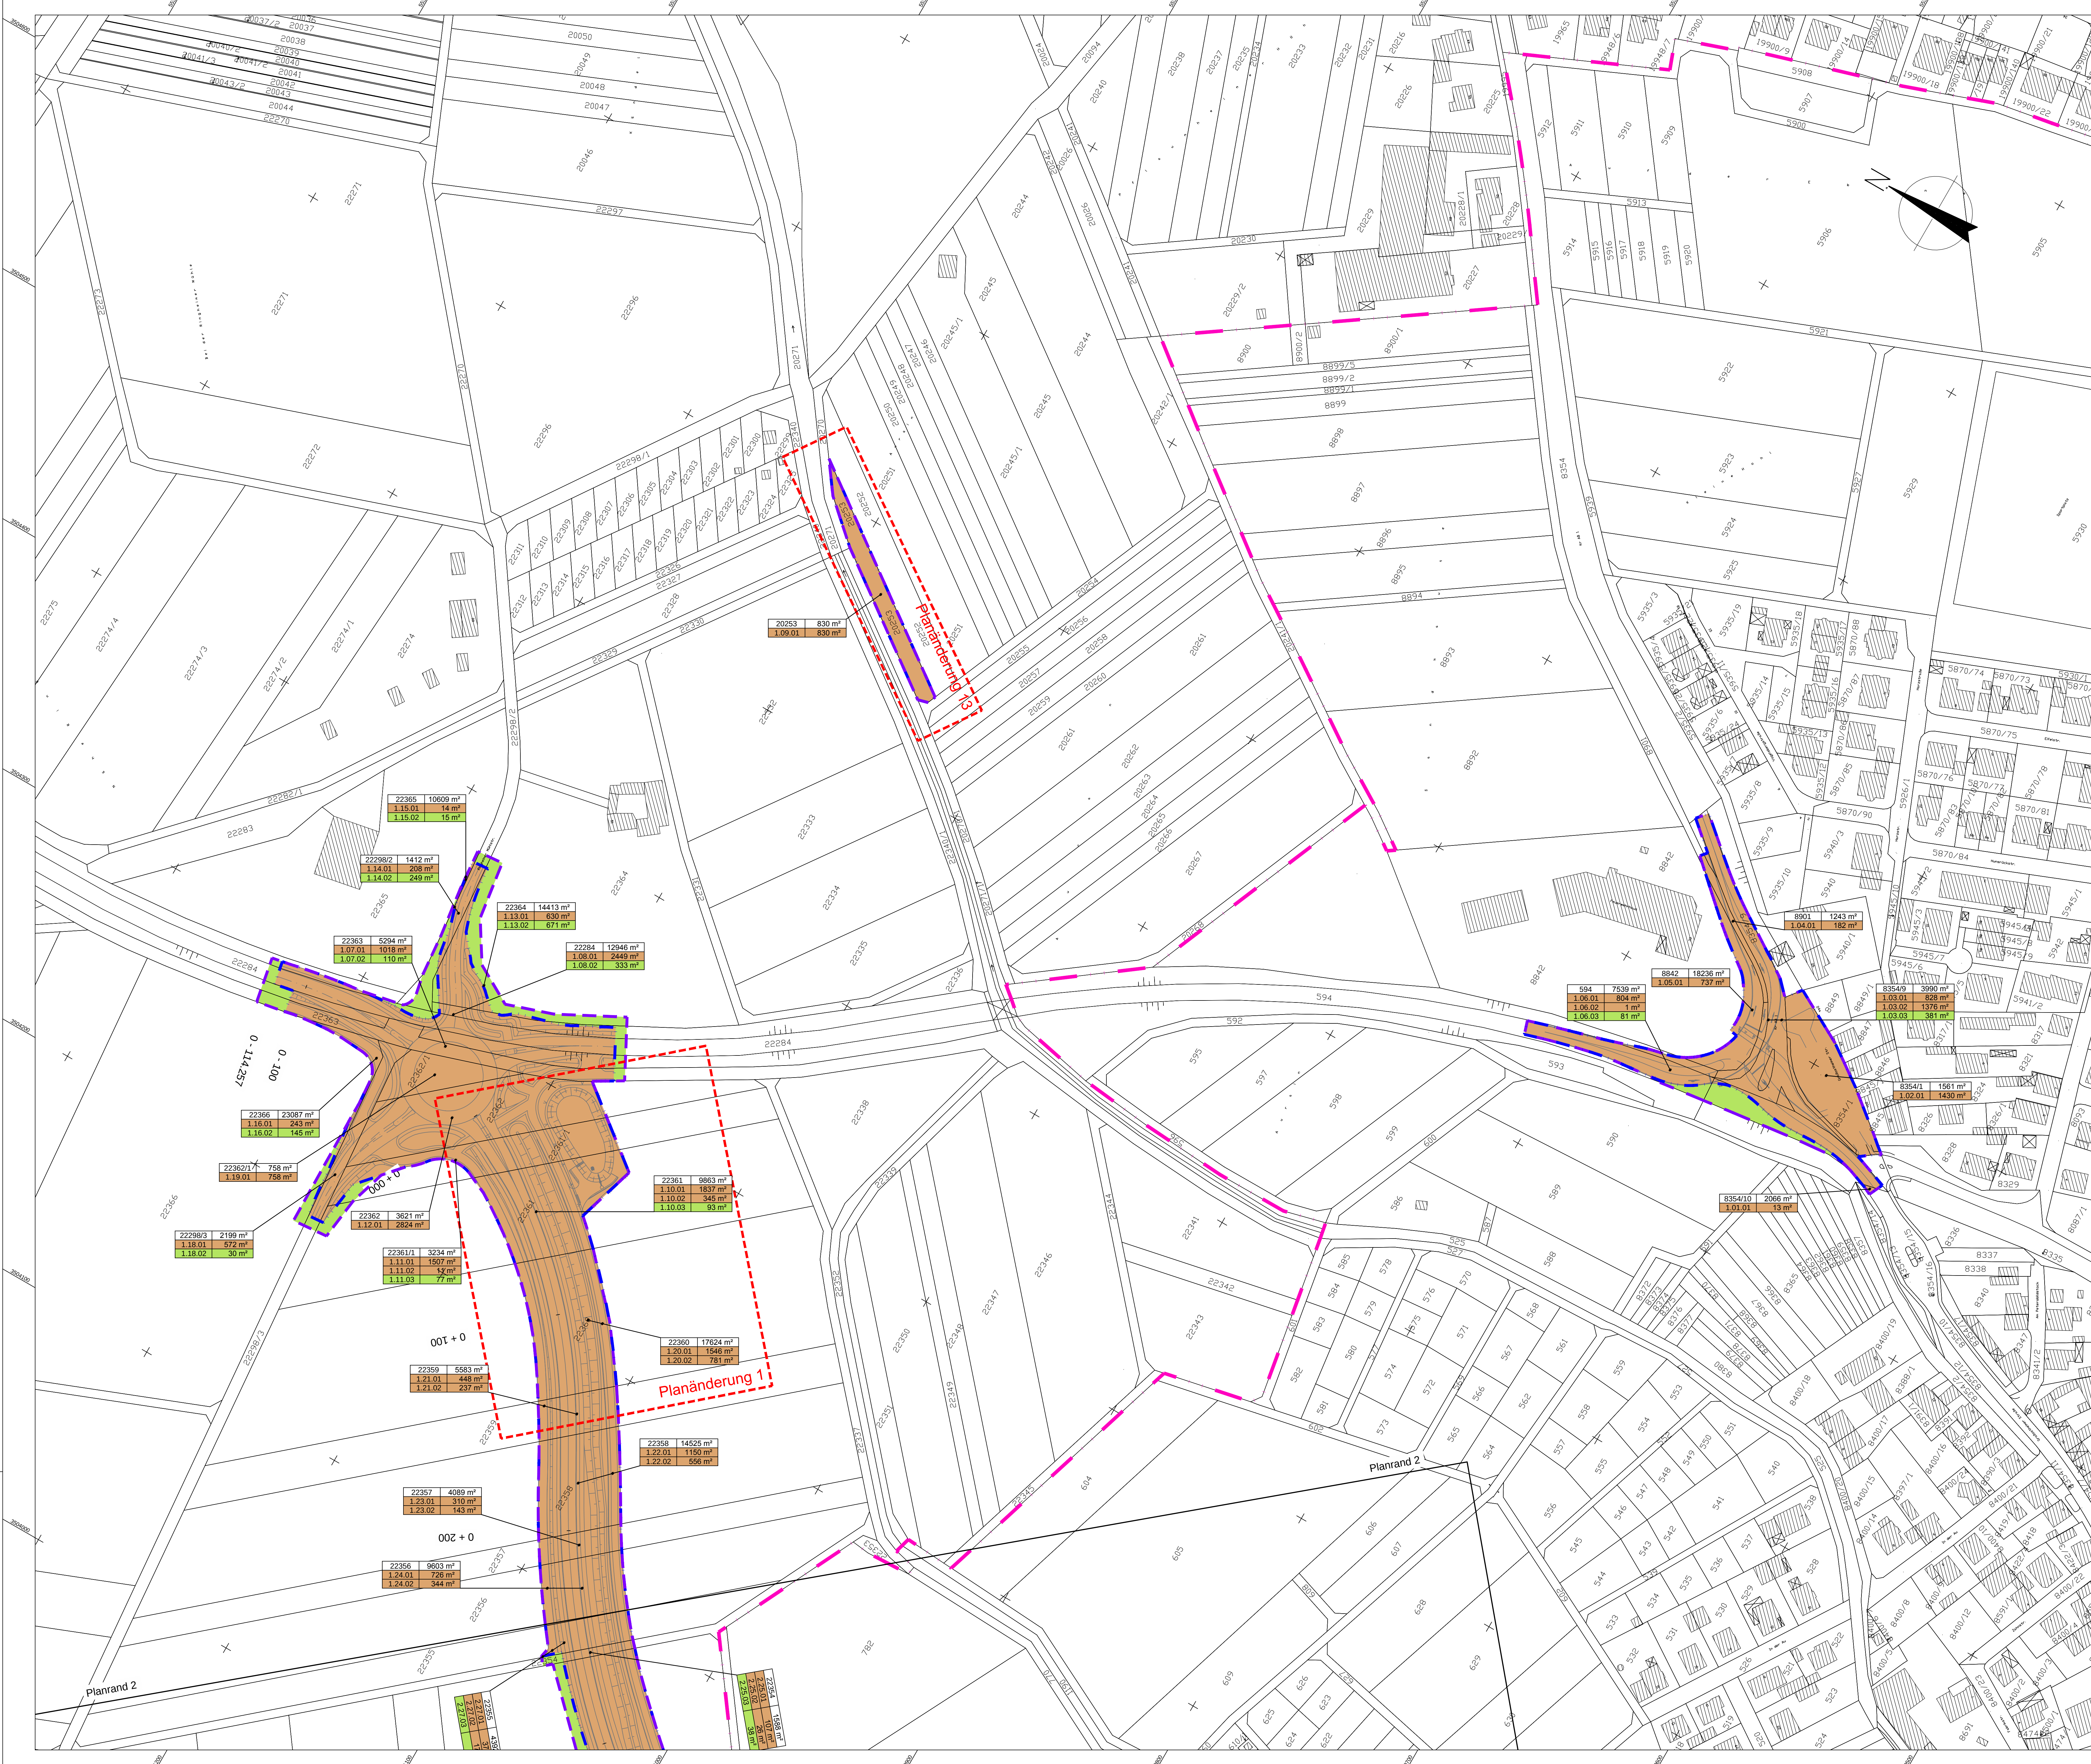

- Legende**
- Planfeststellungsgrenze
 - Grundwerbtsgrenze
 - Gemarkungsgrenze
 - Zu erwerbende Fläche
 - Vorübergehend in Anspruch zu nehmende Fläche
 - Flurstücknummer
 - GE Fläche: vorüberg. Inanspruchnahme; Dauernd zu belastende Fläche (m²)
 - laufende Grundwerbtsnr.
 - Plannummer

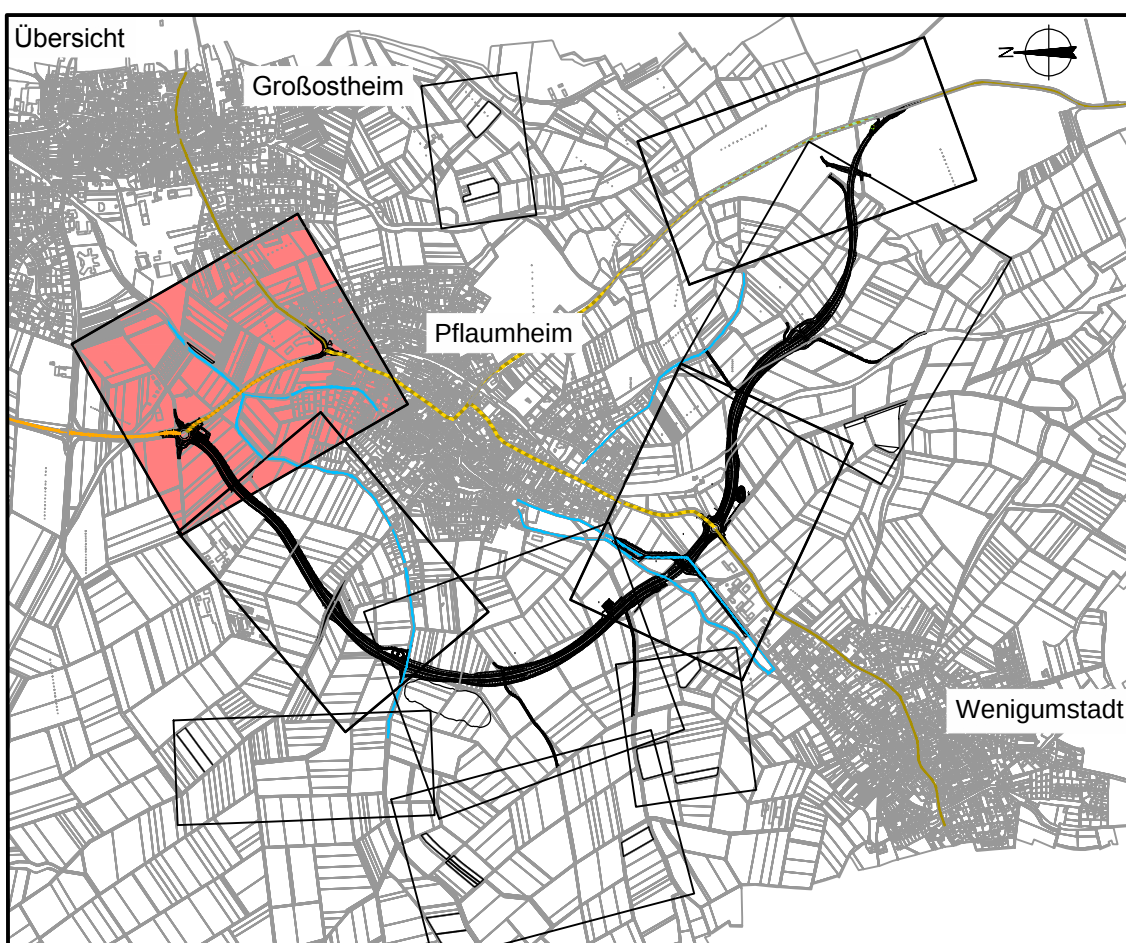

Deckplan 14.1 Blatt 1 E
vom 31.10.2014
ersetzt
Grundwerbsplan 1, Unterlage 14.1 Blatt 1
vom 11.01.2013

OBERMEYER
PLANEN + BERATEN GMBH
Weidenburger Straße 20-22
63729 Aschaffenburg
Tel. 06021/38667-0

Projekt 16414
Plan Nr.
Datei-Name

Bearbeitet im Auftrag des Landratsamtes Aschaffenburg
Aschaffenburg, im September 2012

Nr.	Art der Änderung	Datum	Name
PL 1	Verschärfung Versicherungsbescheinigung SB 01	19.09.2014	Voss
PL 13	neue Maßnahme A 1	19.09.2014	JF

Landratsamt Aschaffenburg
Kreisstraßenverwaltung

PLANFESTSTELLUNG

Markt Großostheim
OT Pflaumheim
Ortsumgebung

Kreisstraße AB 1 / AB 3

Aufgestellt:
Aschaffenburg, den 11.01.2013/31.10.2014
Landratsamt Aschaffenburg

Dr. Norbert Schupp, Verwaltungsdirektor

Unterlage: 14.1
Blatt Nr.: 1 E

Datum	15.10.12	Vr.
gezeichnet	15.10.12	Tax
geprüft	15.10.12	Kru

Grundwerbsplan 1
Bauz.Nr. 000 bis 999
1:1000