


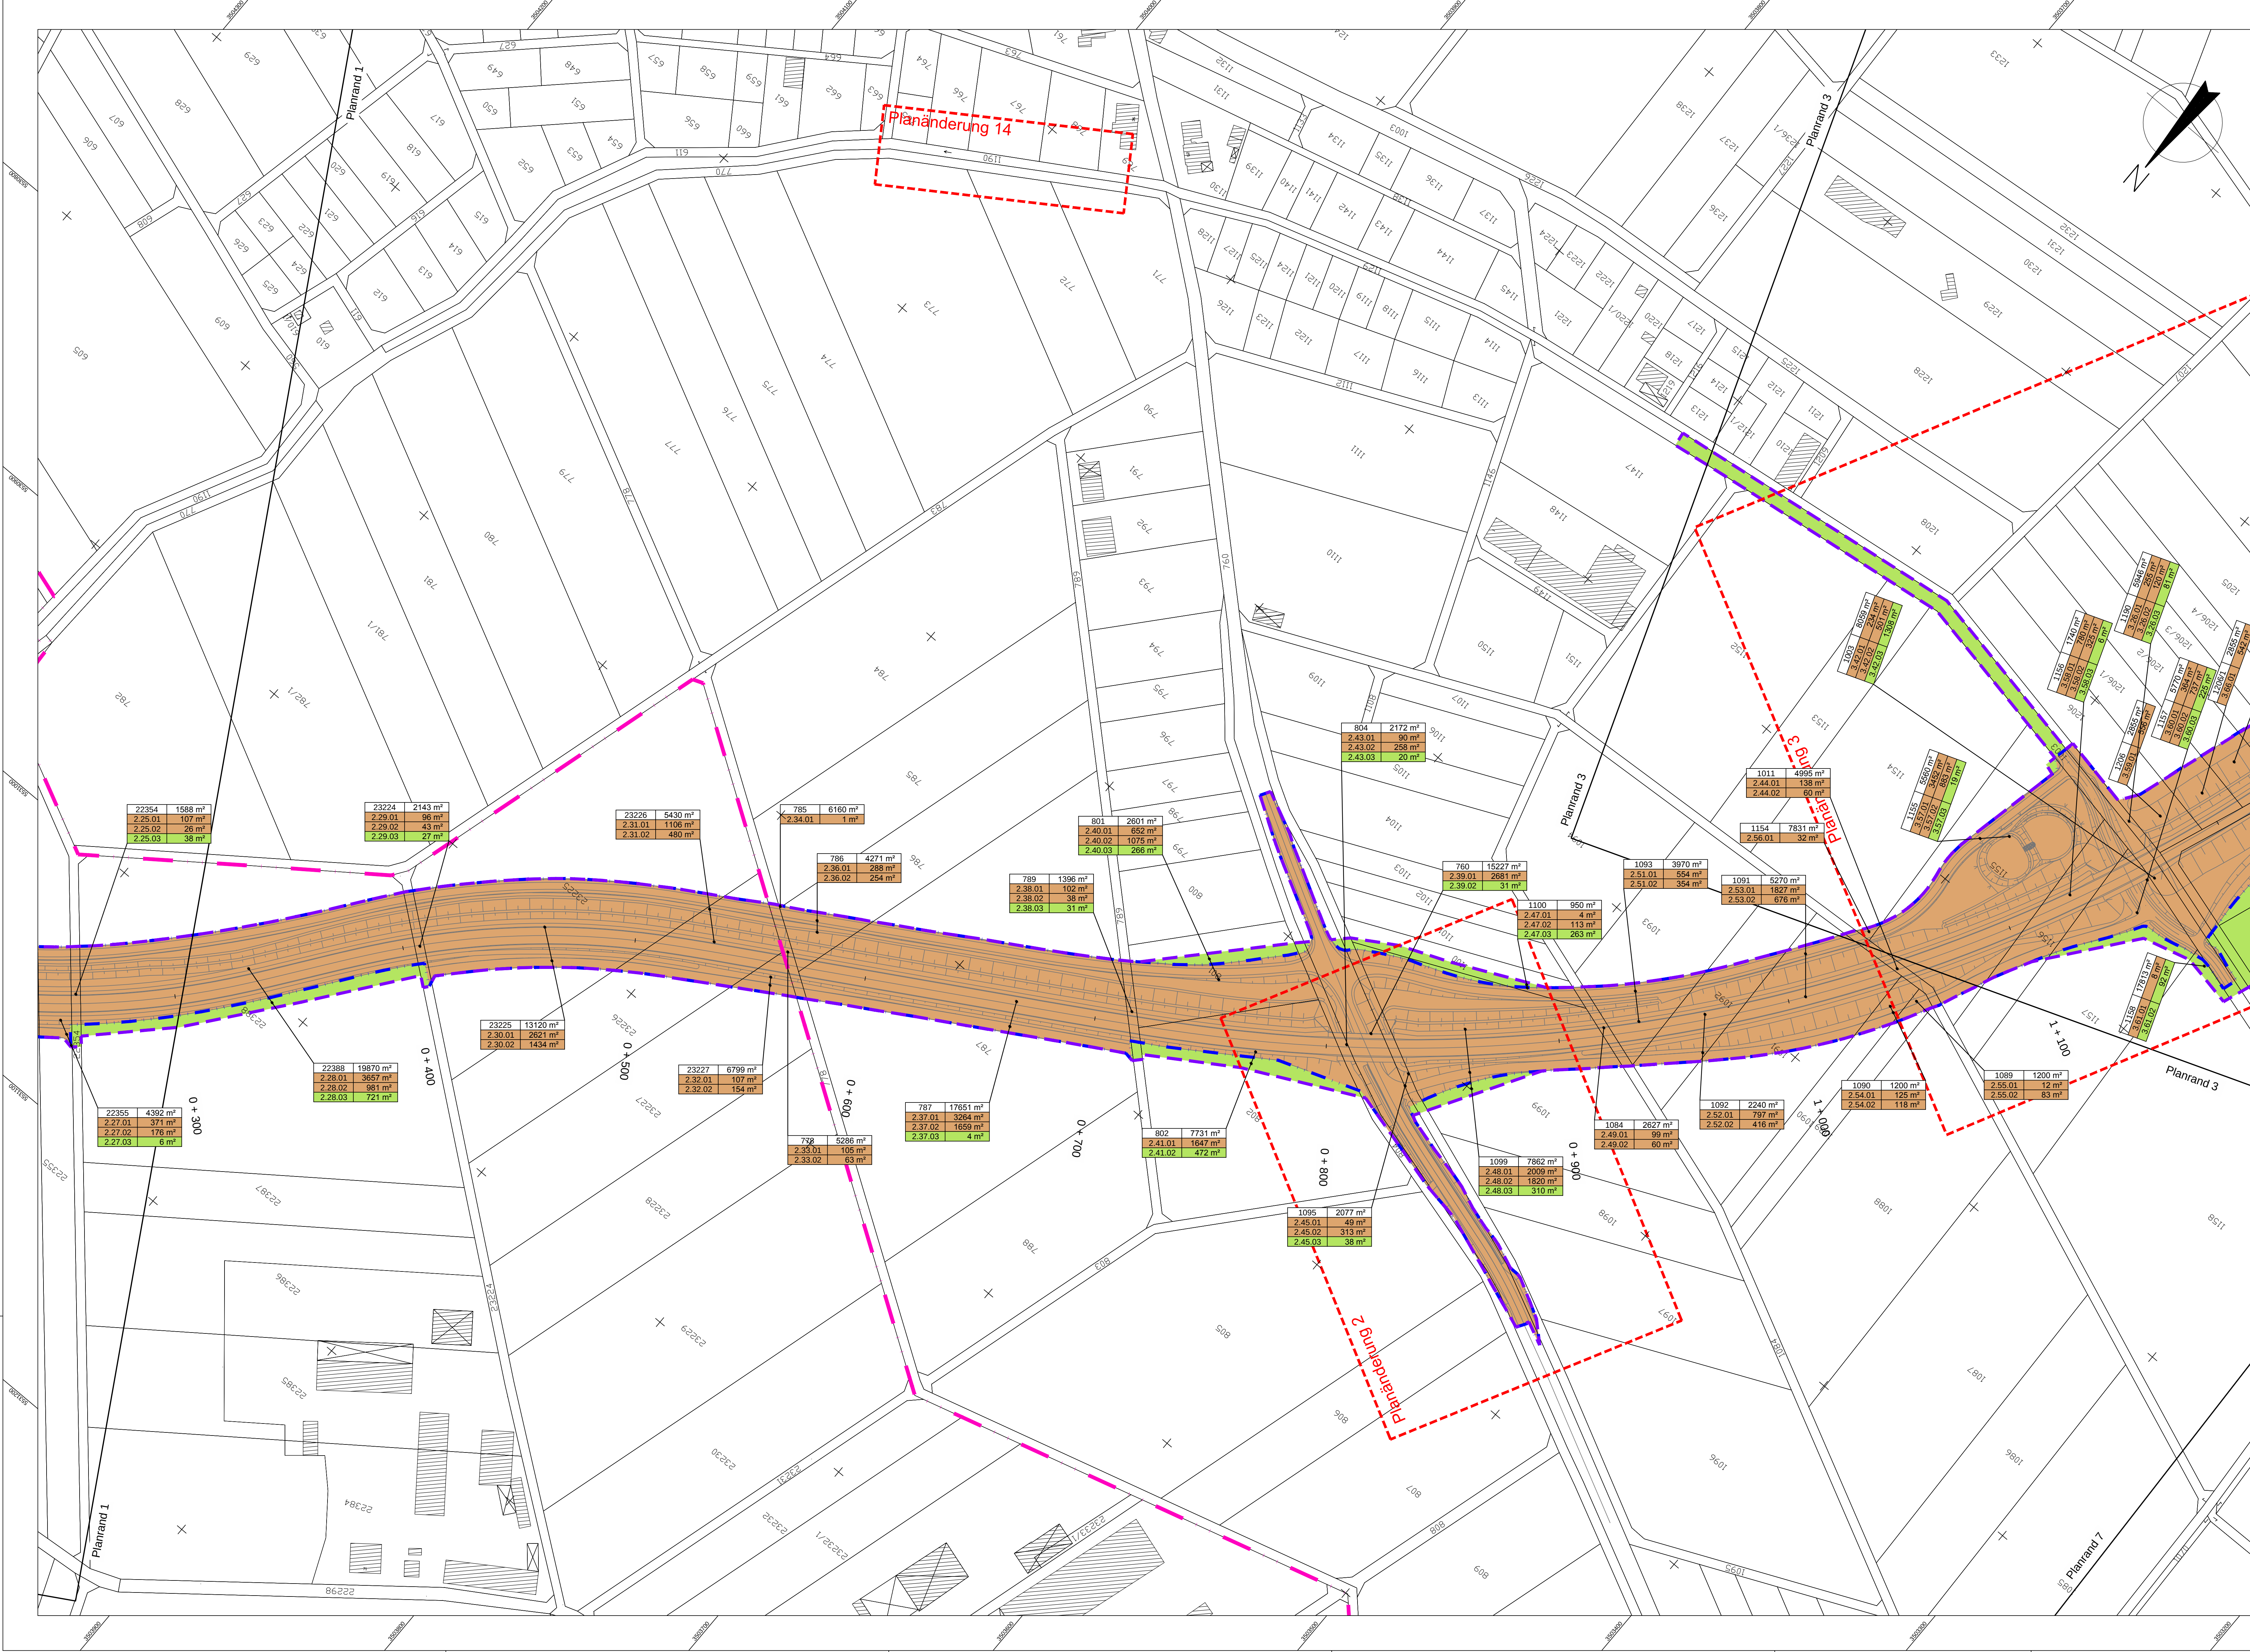


Legende

- Planfeststellungsgrenze
- Grunderwerbsgrenze
- Gemarkungsgrenze
- Zu erwerbende Fläche
- Vorübergehend in Anspruch zu nehmende Fläche

Flurstücknummer	2.32.01	1647 m²
02	472 m²	

1. GE Fläche; vorüberg. Inanspruchnahme;
Dauernd zu belastende Fläche (m²)
laufende Grunderwerbsnr.
Plannummer

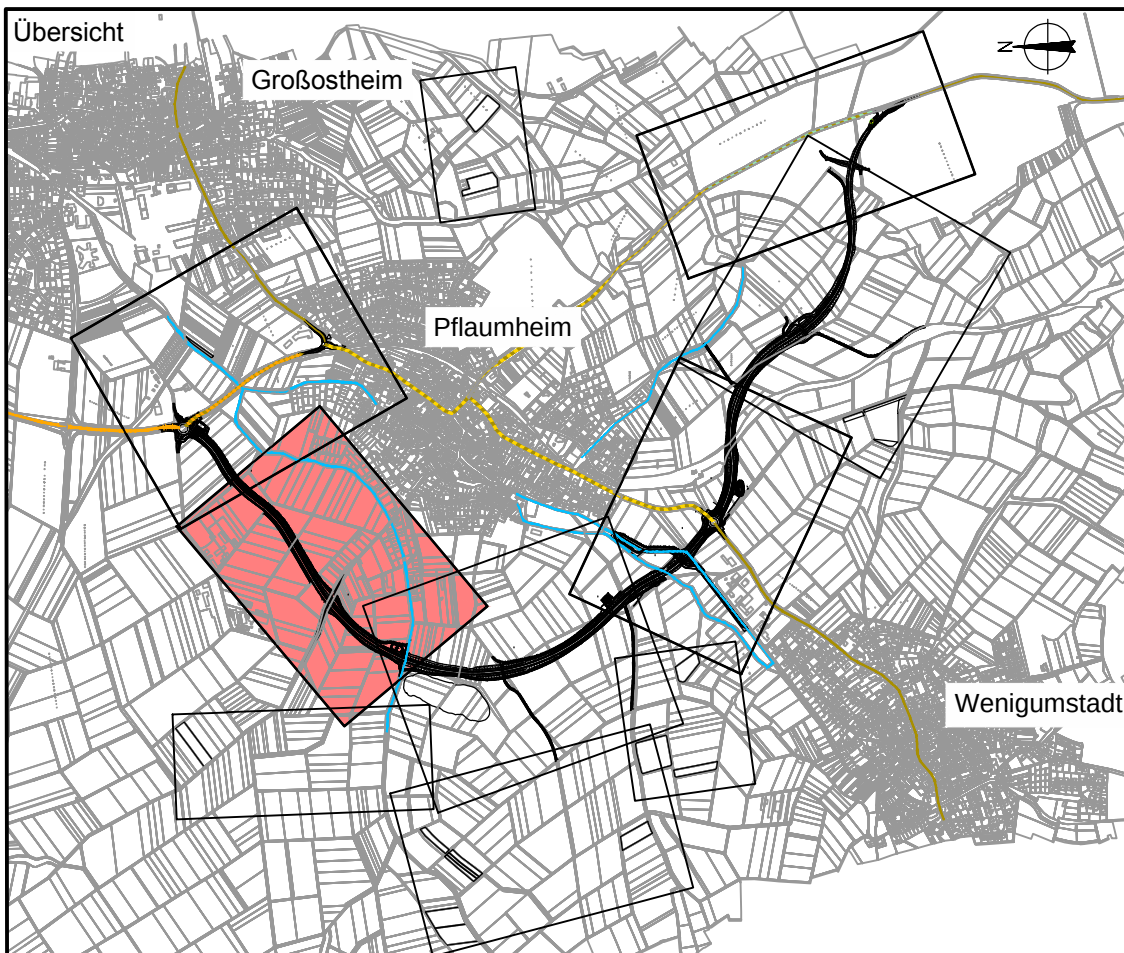

Deckplan 14.1 Blatt 2 E
vom 31.10.2014
ersetzt
Grunderwerbsplan 2, Unterlage 14.1 Blatt 2
vom 11.01.2013

OBERMEYER PLANEN + BERATEN GmbH	Weissenburger Straße 20-22 63759 Aschaffenburg Tel. 06021/38667-0	Projekt	16414
		Plan Nr.	

Bearbeitet im Auftrag des Landratsamtes Aschaffenburg
Aschaffenburg, im September 2012

Nr.	Art der Änderung	Datum	Name
PL 2	Ausweichteile Breitfeldstraße / Änderung Fahrbahnbreite	28.04.2014	Ske
PL 3	RÜB ersetzt durch Mulde und Versickerungsbecken	28.04.2014	Voss
PL 14	Flurstück für Ausgleichsfläche A1 entfällt	19.09.2014	JF

 Landratsamt Aschaffenburg Kreisstraßenverwaltung PLANFESTSTELLUNG Markt Großostheim OT Pfaffenheim Ortsumgehung Kreisstraße AB 1 / AB 3	Unterlage:	14.1
	Blatt Nr.:	2 E
	Datum	15.10.12
	Zeichen	Vr
bearbeitet	15.10.12	Tax
gezeichnet	15.10.12	Kru
geprüft	15.10.12	
Reg.Nr.		
Grunderwerbsplan 2 (Bau-Nr. 01/03/05, 14/180)		1:1000

Aufgestellt: Aschaffenburg, den 11.01.2013 / 31.10.2014 Landratsamt Aschaffenburg Dr. Norbert Schupp, Verwaltungsdirektor	Aufgestellt:
--	--------------