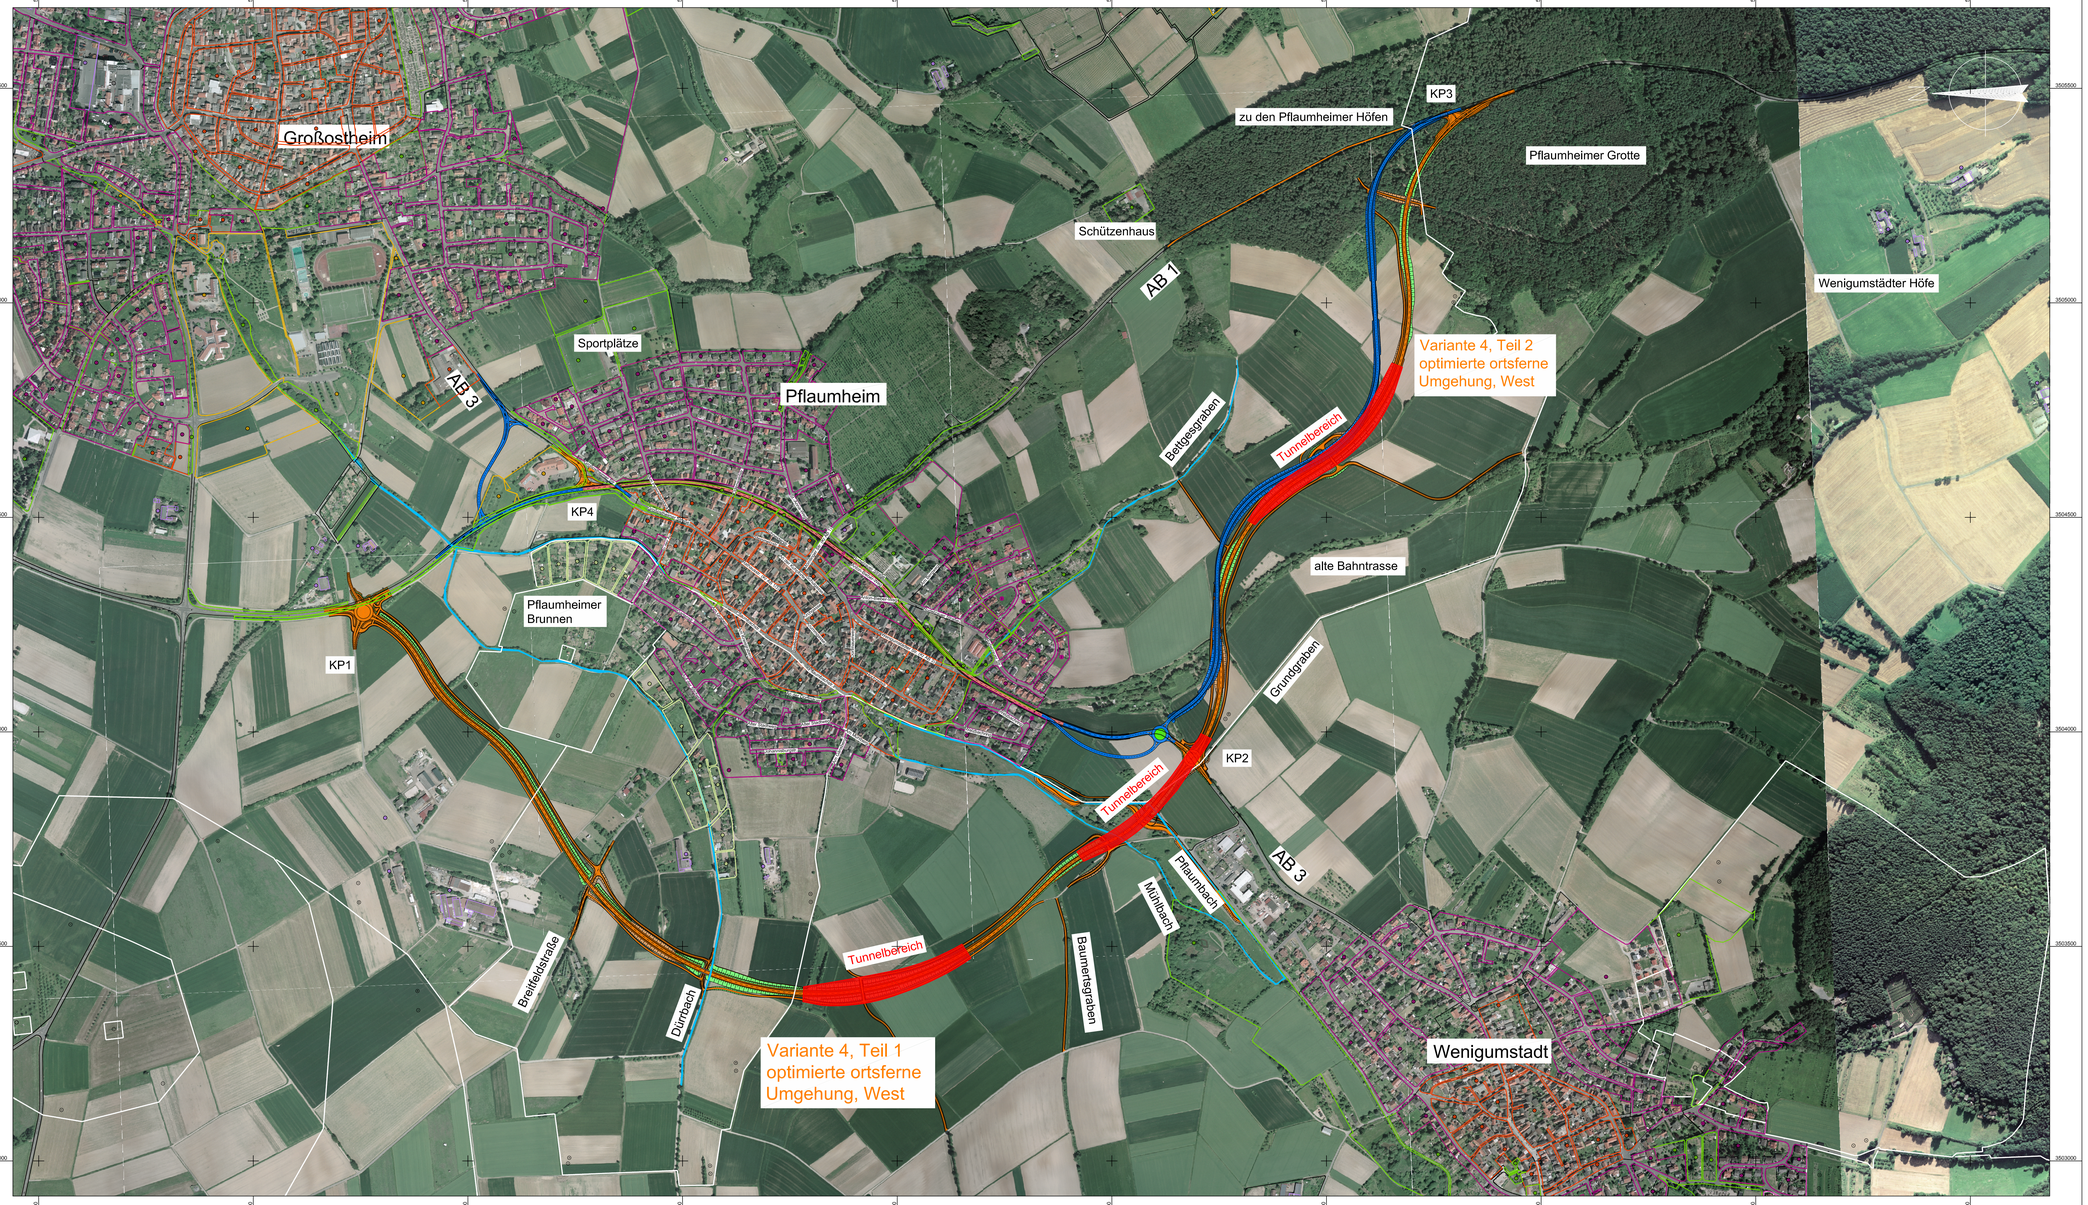


Grenze Wasserschutzzonen

Tunneluntersuchung

Vermerk:
Unerlaubte Vervielfältigung verboten! Markt Großostheim, Rasterdaten des Bay. Landesvermessungsamts, http://www.geodaten.bayern.de, Nutzungserlaubnis vom 17.03.2003, Az.: DLZ-LB-1070

- nachrichtlich -

OBERMEYER PLANEN + BERATEN GmbH
Weißenburger Straße 20-22
63739 Aschaffenburg
Tel. 06021/36667-0

Projekt	16414
Plan Nr.	
Datei-Name	

Bearbeitet im Auftrag des Landratsamtes Aschaffenburg
Aschaffenburg, im September 2012

Nr.	Art der Änderung	Datum	Name

Landratsamt Aschaffenburg
Kreisstraßenverwaltung

Unterlage: 15.2
Blatt Nr.: 1

	Datum	Zeichen
bearbeitet	15.10.12	Vr
gezeichnet	15.10.12	Tax
geprüft	15.10.12	Kru
Reg.Nr.		

PLANFESTSTELLUNG

Markt Großostheim
OT Pflaumheim
Ortsumgehung
Kreisstraße AB 1/AB 3

Variantenuntersuchung
Varianten Tunnelstudie
1:5000

Aufgestellt:
Aschaffenburg, den 11.01.2013
Landratsamt Aschaffenburg

Dr. Norbert Schupp, Verwaltungsdirektor

Aufgestellt:

erzeugt mit ProVI®

\\osbwd84\projects\16414\B\cad_bg\Planfest...\AE_Planf...\AE_PS4UE004.dwg