


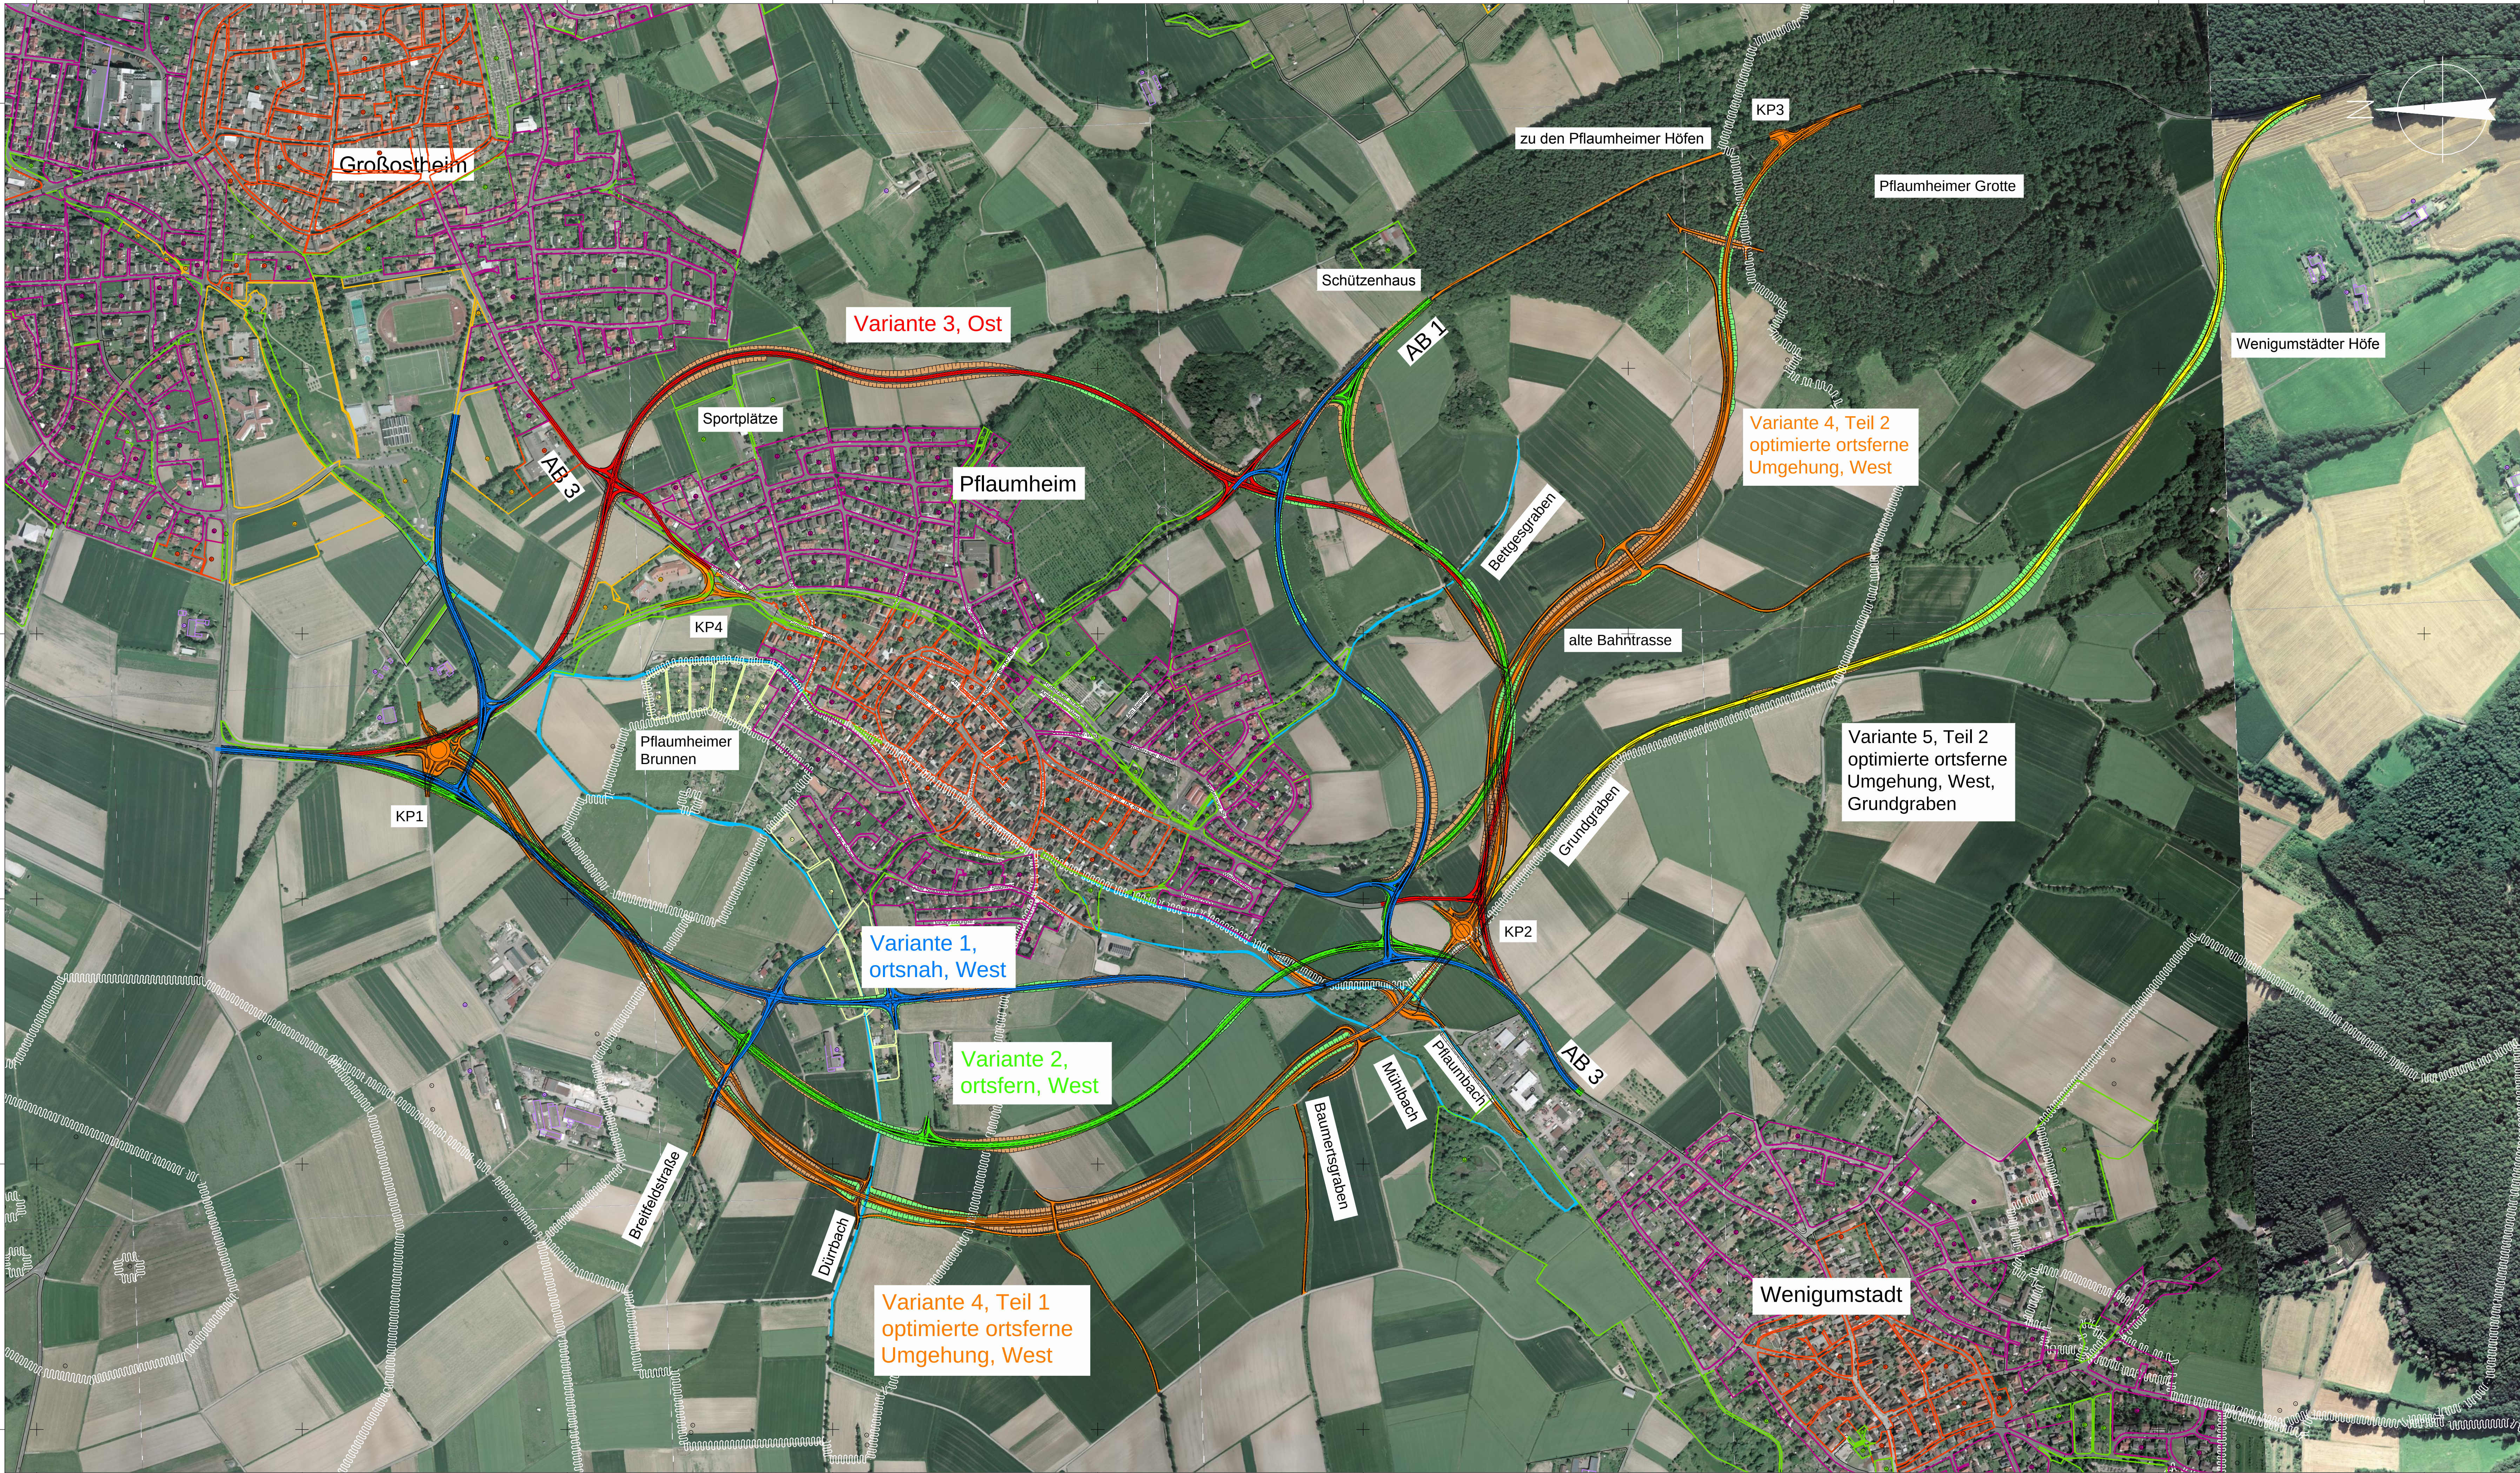

Grenze Wasserschutzzonen

Vermerk:
Unerlaubte Vervielfältigung verboten! Markt Großostheim,
Rasterdaten des Bay. Landesvermessungsamts,
<http://www.geodaten.bayern.de>,
Nutzungserlaubnis vom 17.03.2003, Az.: DLZ-LB-1070

- nachrichtlich -

	Weißenburger Straße 20-22 63739 Aschaffenburg Tel. 06021/38667-0	Projekt	16414
		Plan Nr.	
		Dat.-Name	

Bearbeitet im Auftrag des Landratsamtes Aschaffenburg
Aschaffenburg, im September 2012

Nr.	Art der Änderung	Datum	Name

Landratsamt Aschaffenburg Kreisstraßenverwaltung PLANFESTSTELLUNG Markt Großostheim OT Pflaumheim Ortsumgehung Kreisstraße AB 1/AB 3	Unterlage: 15.2		
	Blatt Nr.: 2		
	Datum	Zeichen	
	bearbeitet	15.10.12	Vr
gezeichnet	15.10.12	Tax	
	geprüft	15.10.12	Kru
	Reg.Nr.		
Variantenuntersuchung Varianten Ortsumgehung 1:5000			

Aufgestellt:
Aschaffenburg, den 11.01.2013
Landratsamt Aschaffenburg
Dr. Norbert Schupp, Verwaltungsdirektor

Aufgestellt: