



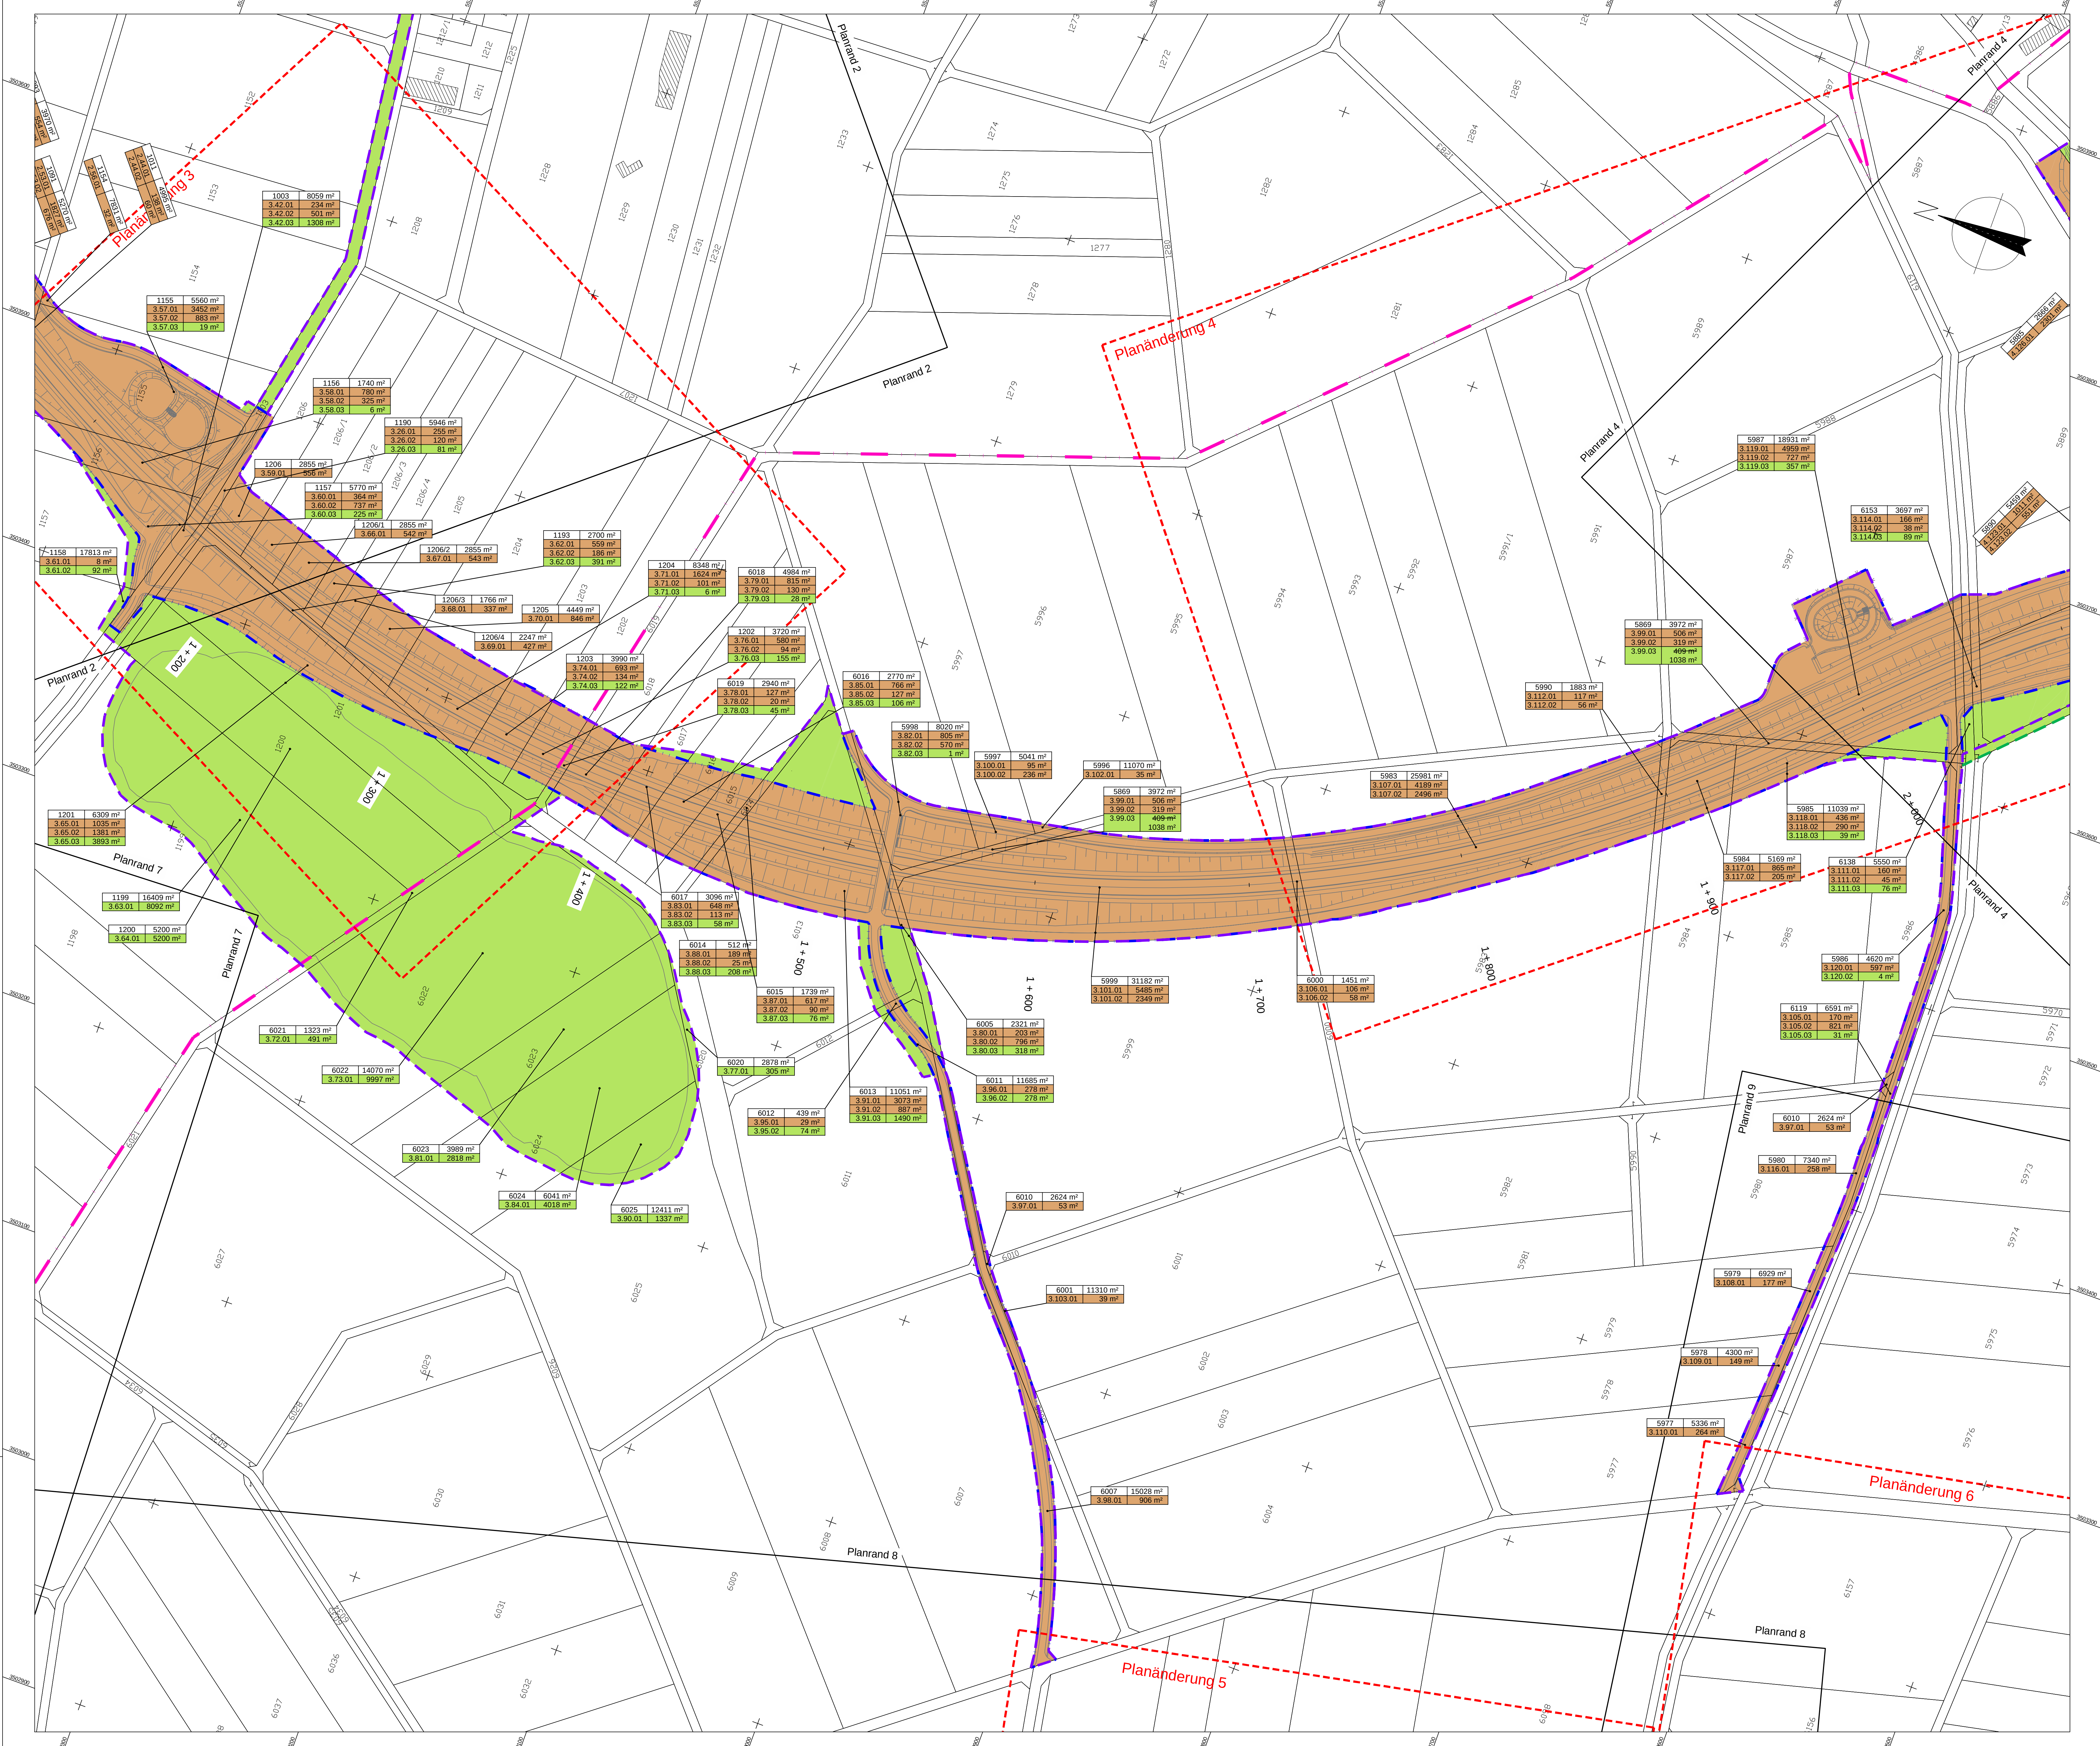

- Legende
- Planfeststellungsgrenze
 - Grundwerbtsplan
 - Gemarkungsgrenze
 - Zu erwerbende Fläche
 - Vorübergehend in Anspruch zu nehmende Fläche
 - Flurstücknummer
 - GE Fläche; vorübergr. Inanspruchnahme; Dauernd zu belastende Fläche (m²)
 - laufende Grundwerbsplan
 - Plannummer

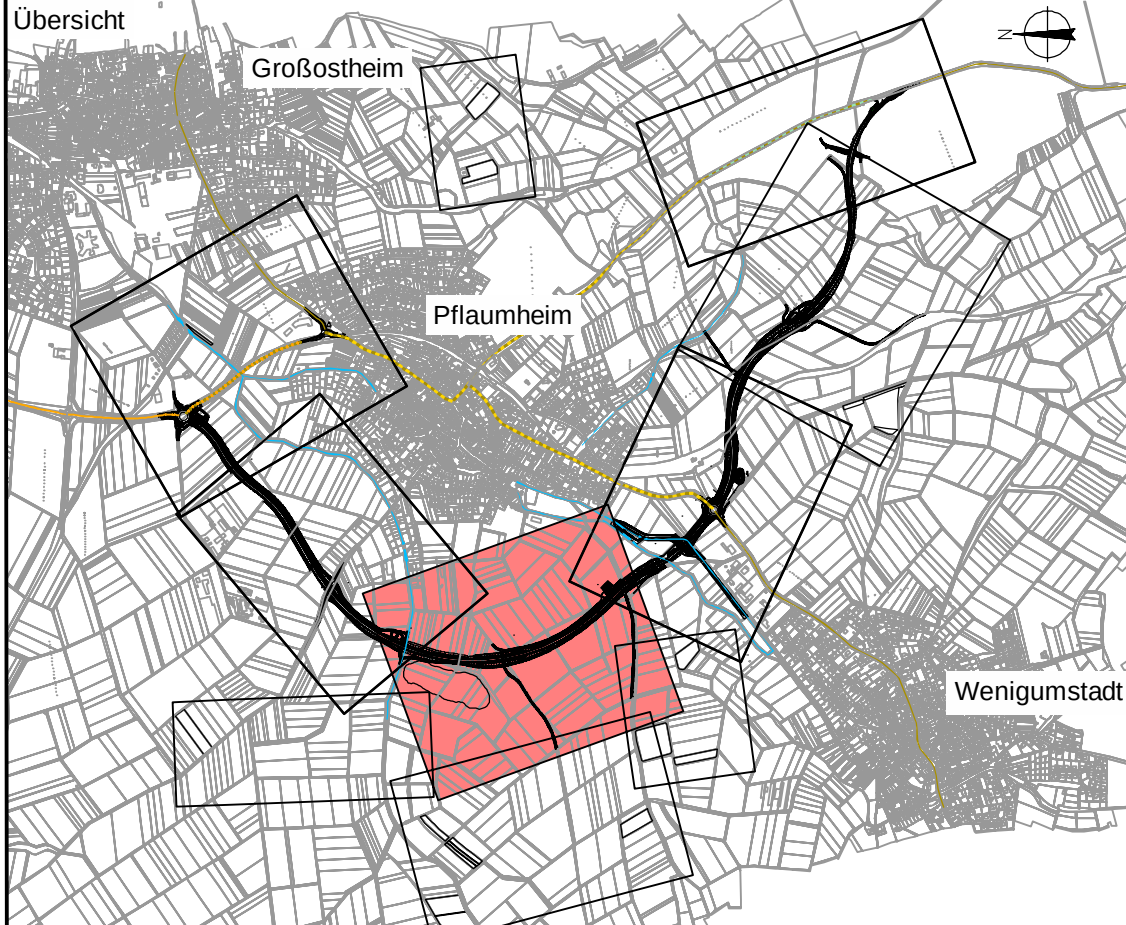

Deckplan 14.1 Blatt 3 E
vom 31.10.2014
ersetzt
Grundenwerbsplan 3, Unterlage 14.1 Blatt 3
vom 11.01.2013

OBERMEYER
PLANEN + BERATEN GMBH
Weidenburger Straße 20-22
63739 Aschaffenburg
Tel. 06021/38667-0

Nr.	Art der Änderung	Datum	Name
PL 3	RUB ersetzt durch Mulde und Versickerbecken	28.04.2014	Voss
PL 4	RUB Baumstumpfgraben nach Südosten verschoben	28.04.2014	JF
PL 5	Flurstück für CEF2-Maßnahme entfallen	19.09.2014	JF
PL 6	Flurstück für CEF2-Maßnahme entfallen	19.09.2014	JF

	Landratsamt Aschaffenburg Kreisstraßenverwaltung	Unterlage: 14.1
	PLANFESTSTELLUNG	Blatt Nr.: 3 E
	Markt Großostheim OT Pfaffenheim Ortsumgehung	Datum: 15.10.12
	Kreisstraße AB 1 / AB 3	Zurufen: 15.10.12

Aufgestellt: Aschaffenburg, den 11.01.2013 / 31.10.2014 Landratsamt Aschaffenburg	Aufgestellt:
Dr. Norbert Schupp, Verwaltungsdirektor	