



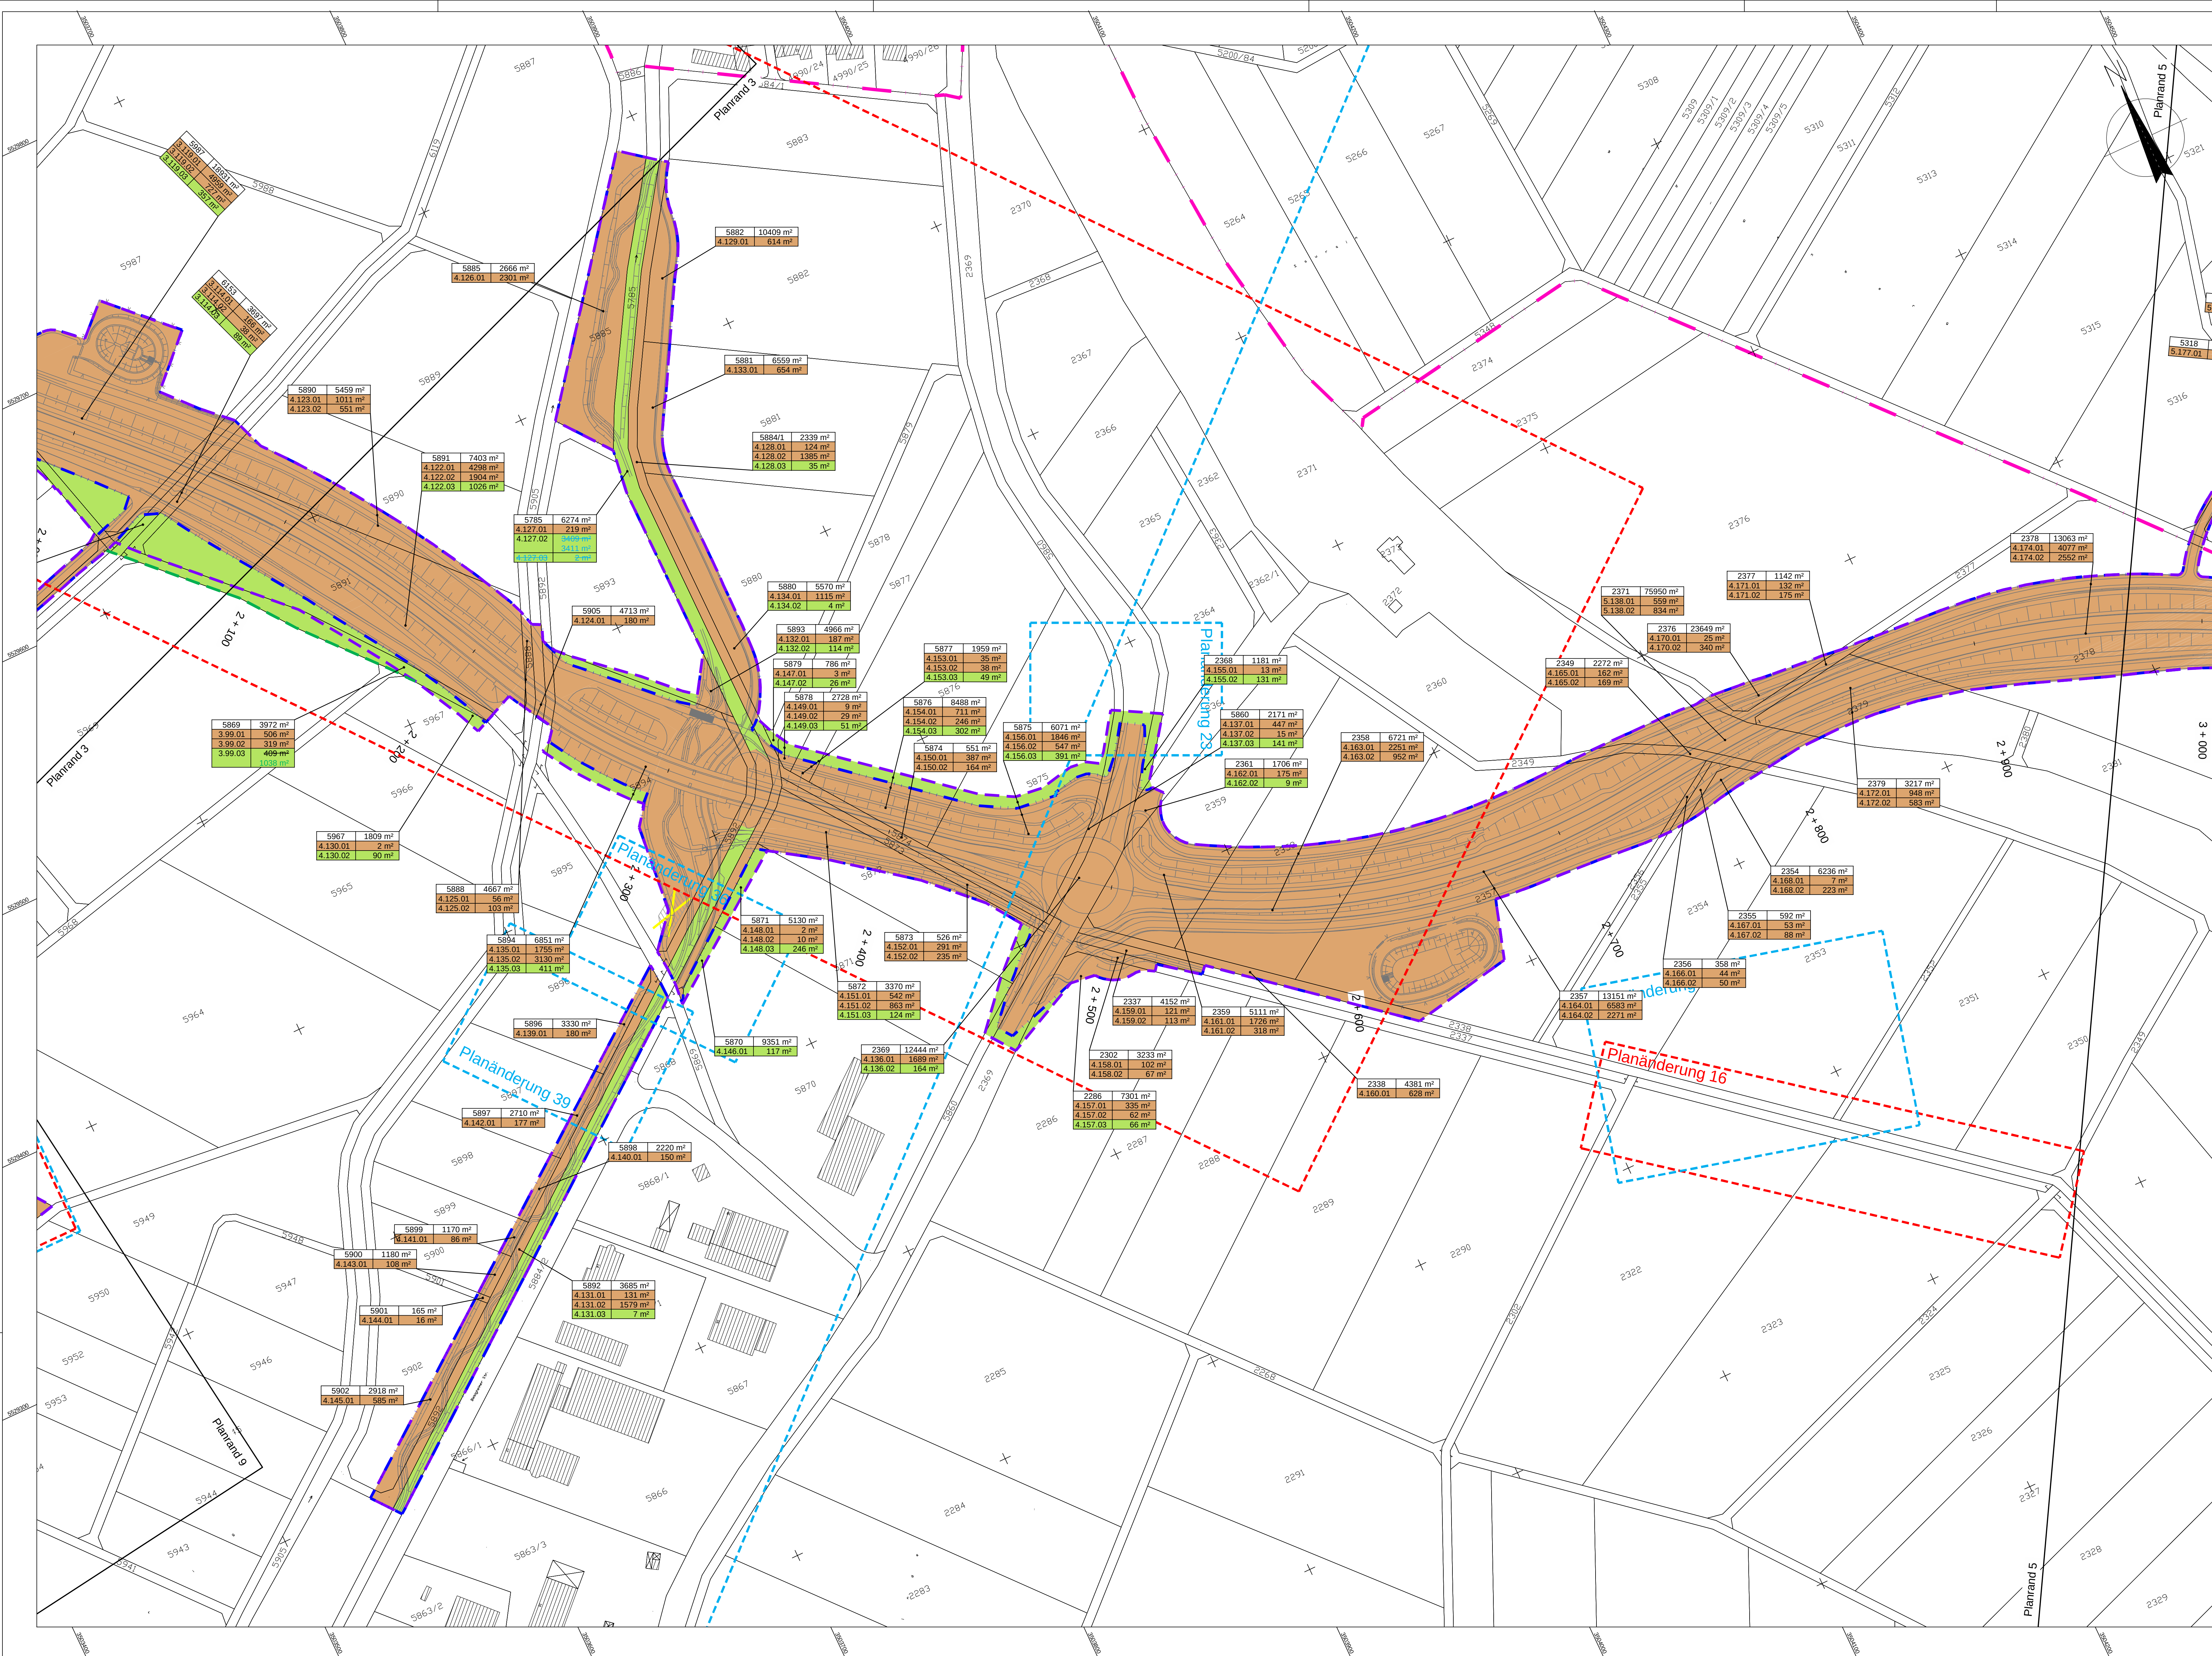

- Legende**
- Planfeststellungsgrenze
 - Grunderwerbsgrenze
 - Gemarkungsgrenze
 - Zu erwerbende Fläche
 - Vorübergehend in Anspruch zu nehmende Fläche
 - Flurstücknummer
 - GE Fläche; vorüberg. Inanspruchnahme;
 - Dauernd zu belastende Fläche (m²)
 - laufende Grunderwerbsnr.
 - Plannummer

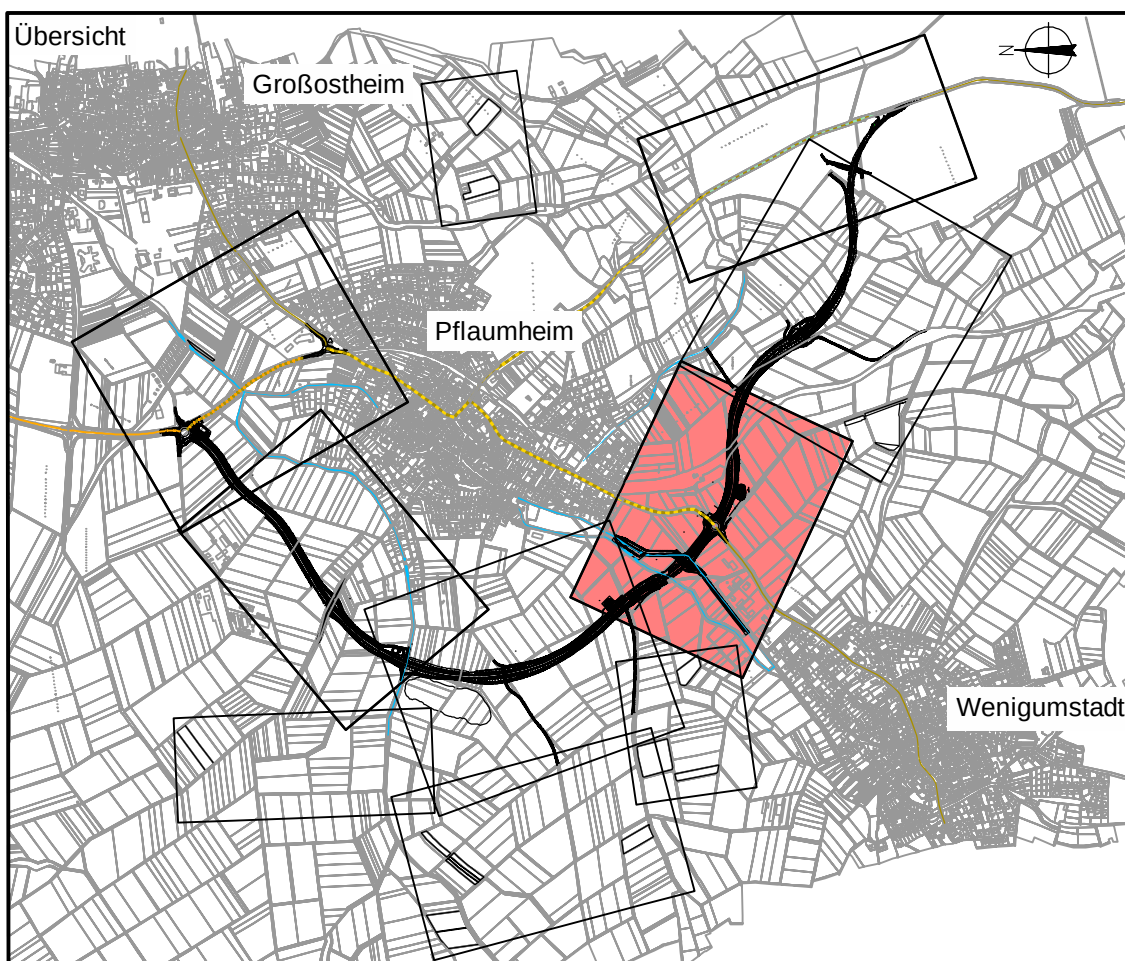

Deckplan 14.1 Blatt 4 EE
vom 30.01.2018
ersetzt
Grunderwerbsplan 4, Unterlage 14.1 Blatt 4 E
vom 31.10.2014

OBERMEYER PLANEN + BERATEN GmbH	Weidenburger Straße 20-22 63739 Aschaffenburg Tel. 06021/38667-0	Projekt	16414
		Plan Nr.	
Bearbeitet im Auftrag des Landratsamtes Aschaffenburg Aschaffenburg, im September 2017		Datei-Name	

Nr.	Art der Änderung	Datum	Name
PL 1-18	Planänderungen vom 31.10.2014	31.10.2014	Ske
PL 20	Darstellung des zweiten Revers des Braunkohlens	20.12.2017	Ifu
PL 23	Ergänzung Bereich V3	20.12.2017	Ifu
PL 36	Abbruch Gebäude	18.12.2017	Ske
PL 39	Darstellung Steinkauzbrunn	20.12.2017	Ifu

	Landratsamt Aschaffenburg Kreisstraßenverwaltung		Unterlage:	14.1
			Blatt Nr.:	4 EE
PLANFESTSTELLUNG		Datum	Zeichen	
Markt Großostheim OT Pflaumheim Ortsumgehung		bearbeitet	15.10.12	Vr
Kreisstraße AB 1 / AB 3		gezeichnet	15.10.12	Tax
		geprüft	15.10.12	Kru
		Reg.Nr.		
		Grunderwerbsplan 4		
		Bay Nr. 3-000336-7000		
		1:1000		

Aufgestellt: Aschaffenburg, den 11.01.2013/31.10.2014 Landratsamt Aschaffenburg	Aufgestellt:
Waltraud Junker, Verwaltungsdirektorin	